



# 資料1 工事ステップ図

## ステップ1 プレハブ倉庫新設～既存トイレ・倉庫棟撤去

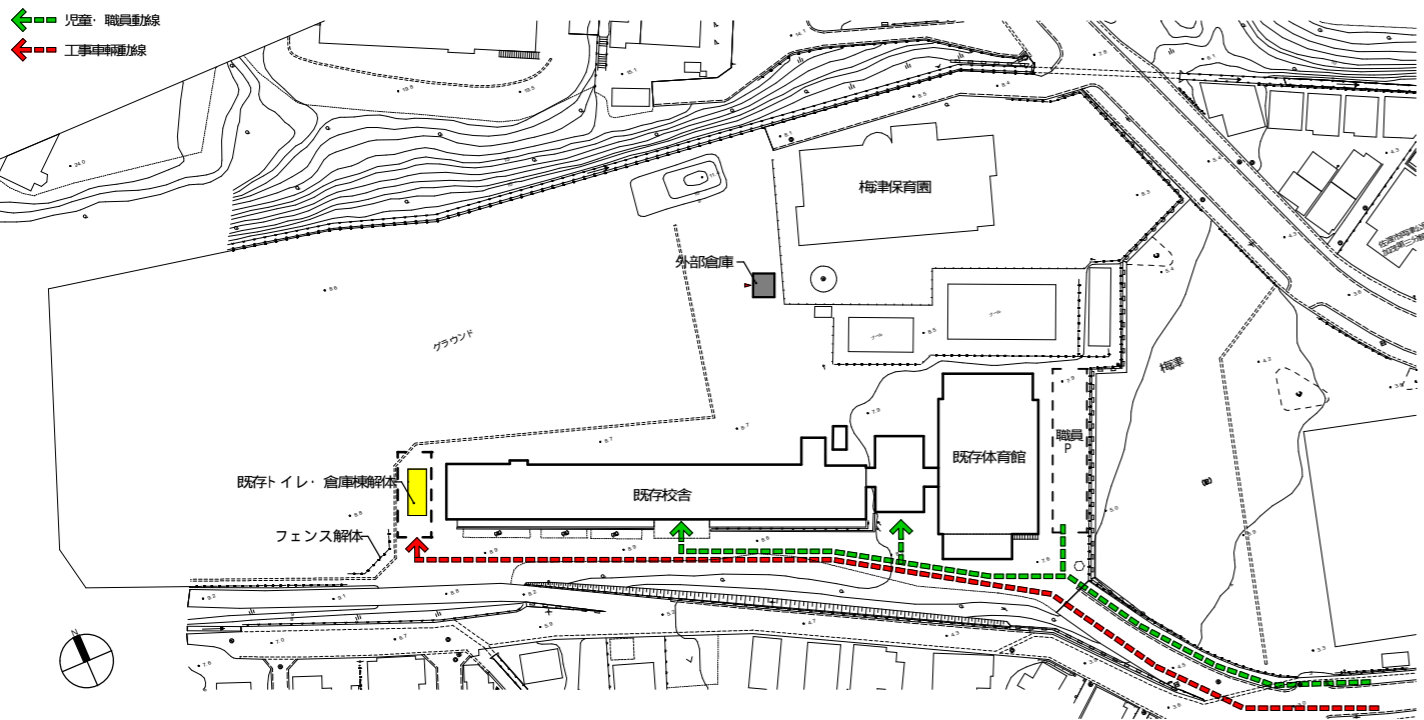


令和4年 9月上旬～下旬 外部倉庫（体育備品用）建設  
 既存トイレ・倉庫棟解体

## ステップ2 エネルギー棟新設～仮設校舎新設

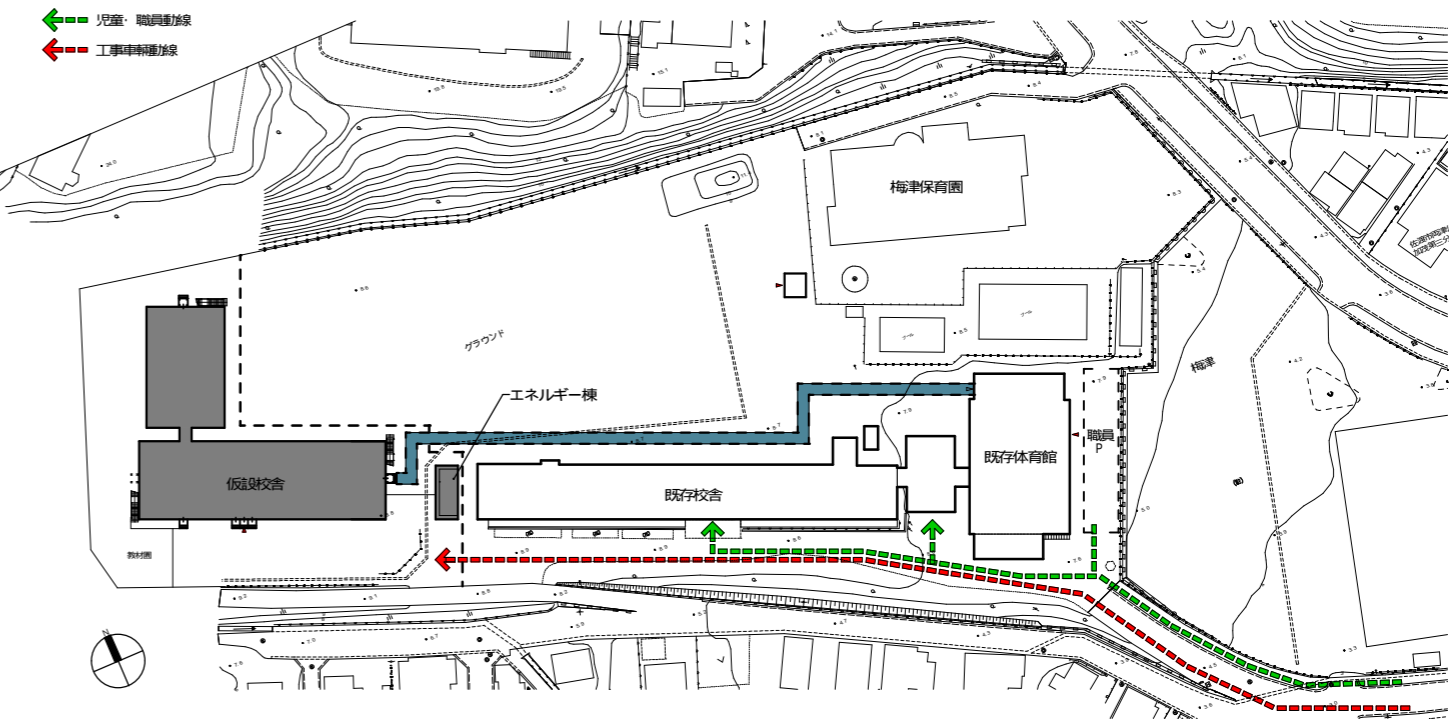


令和4年 9月頃～令和5年2月頃 仮設校舎建設  
 令和4年10月頃～令和5年2月頃 エネルギー棟建設  
 令和5年 3月上旬～中旬 既存校舎 仮設校舎へ引越

## ステップ3 仮設校舎供用開始～既存校舎内装 設備撤去・既存児童玄関棟解体

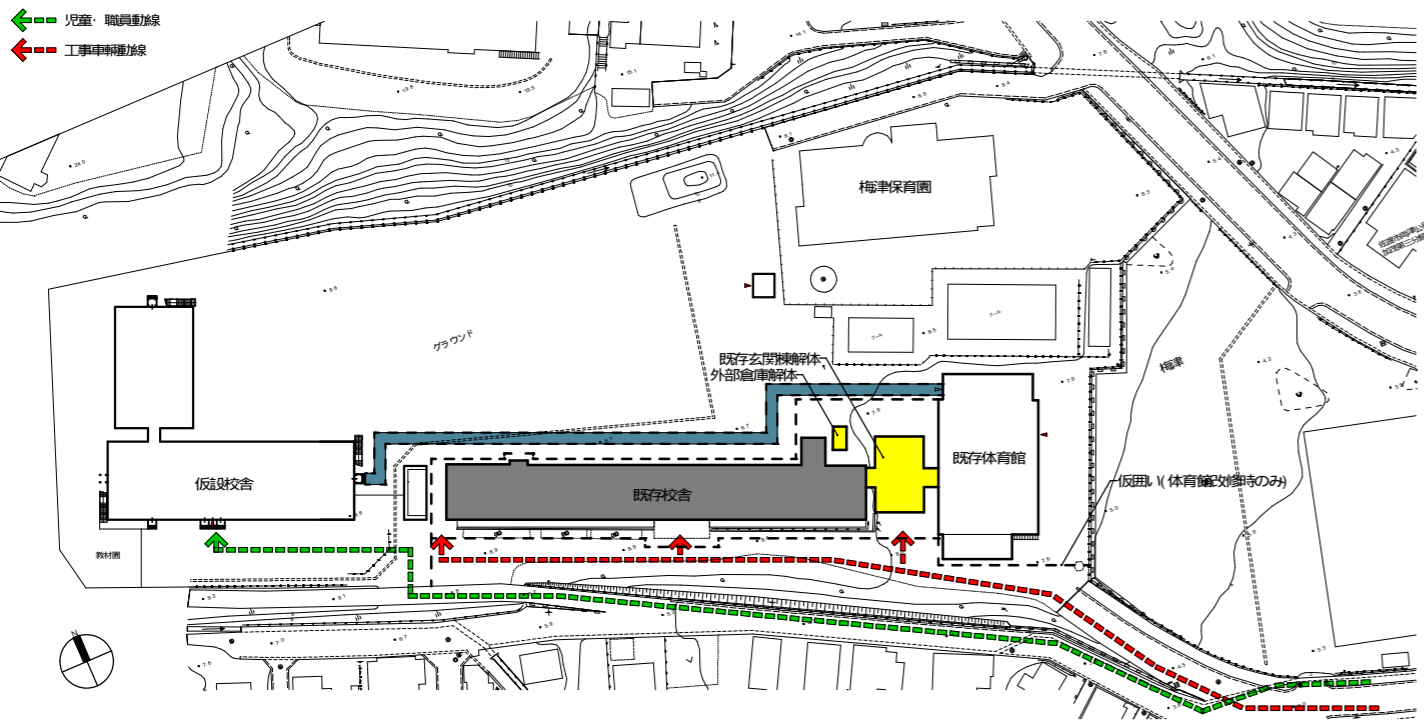


令和5年 4月頃～令和6年7月頃 既存校舎長寿命化改良工事  
 令和5年 4月頃～7月頃 既存玄関棟解体  
 令和5年 8月頃～令和6年7月頃 改築棟建設

## ステップ4 既存校舎改修・増築棟新設・体育館棟改修～仮設校舎解体 跡地整備

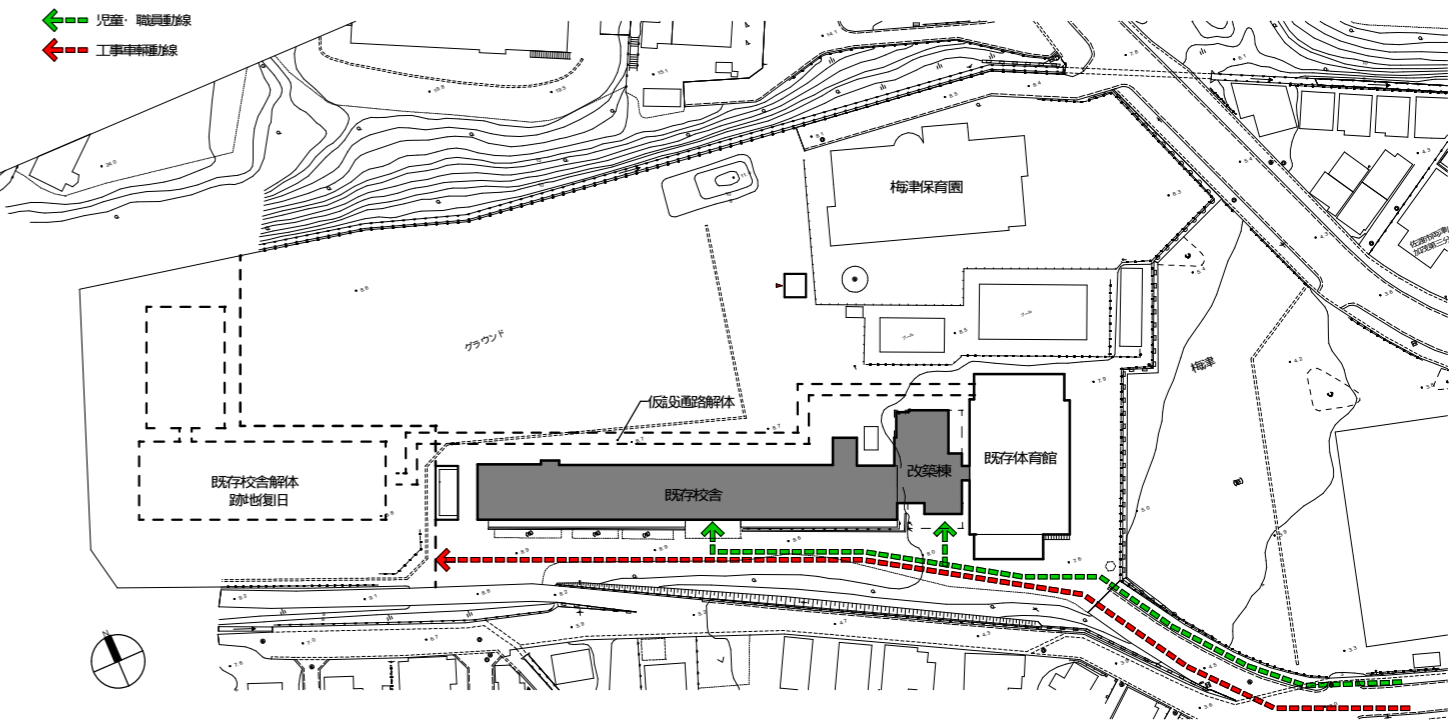


令和6年 7月下旬～8月中旬 仮設校舎 既存校舎へ引越  
 令和6年 8月下旬～9月頃 仮設校舎解体、跡地復旧

改修前

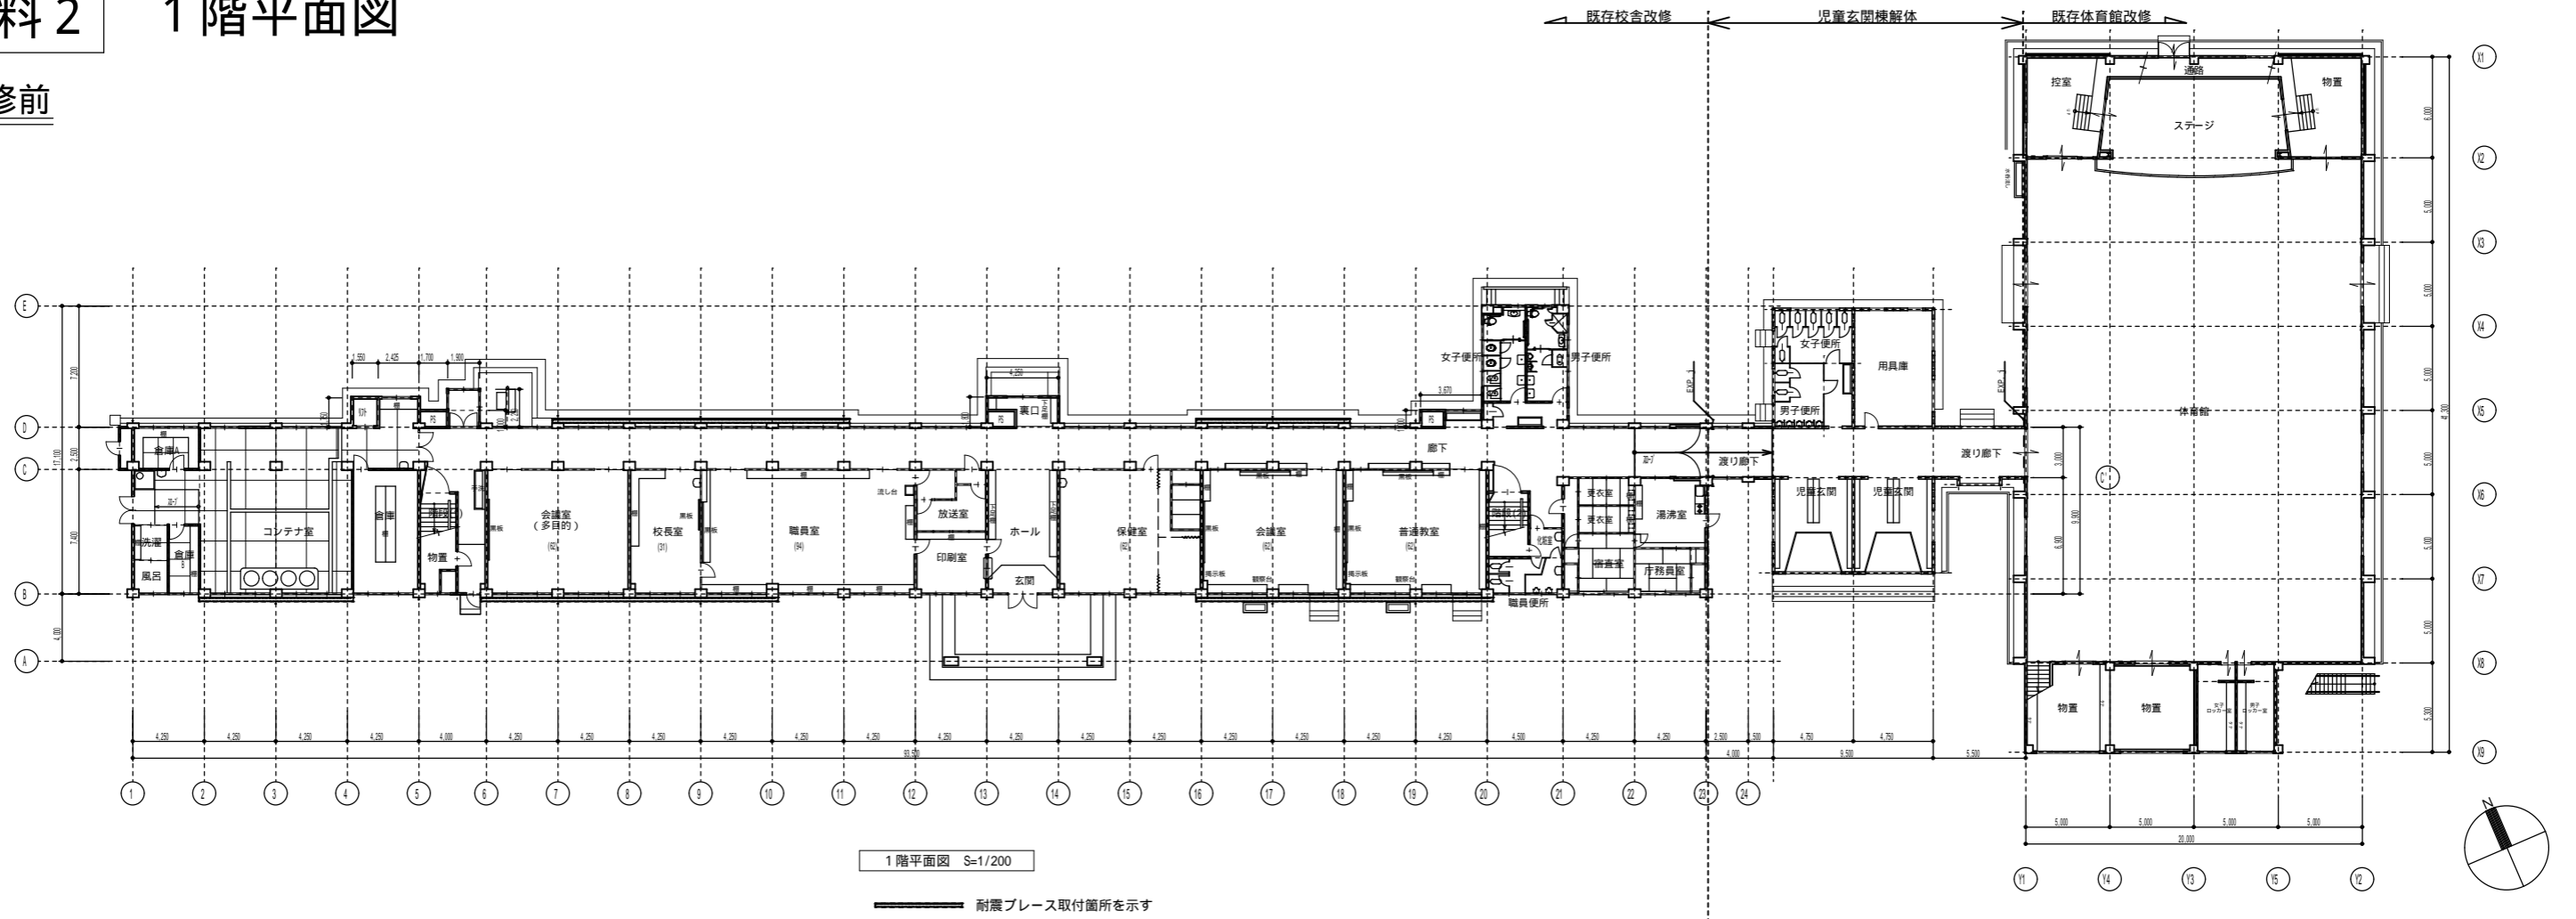


改修後

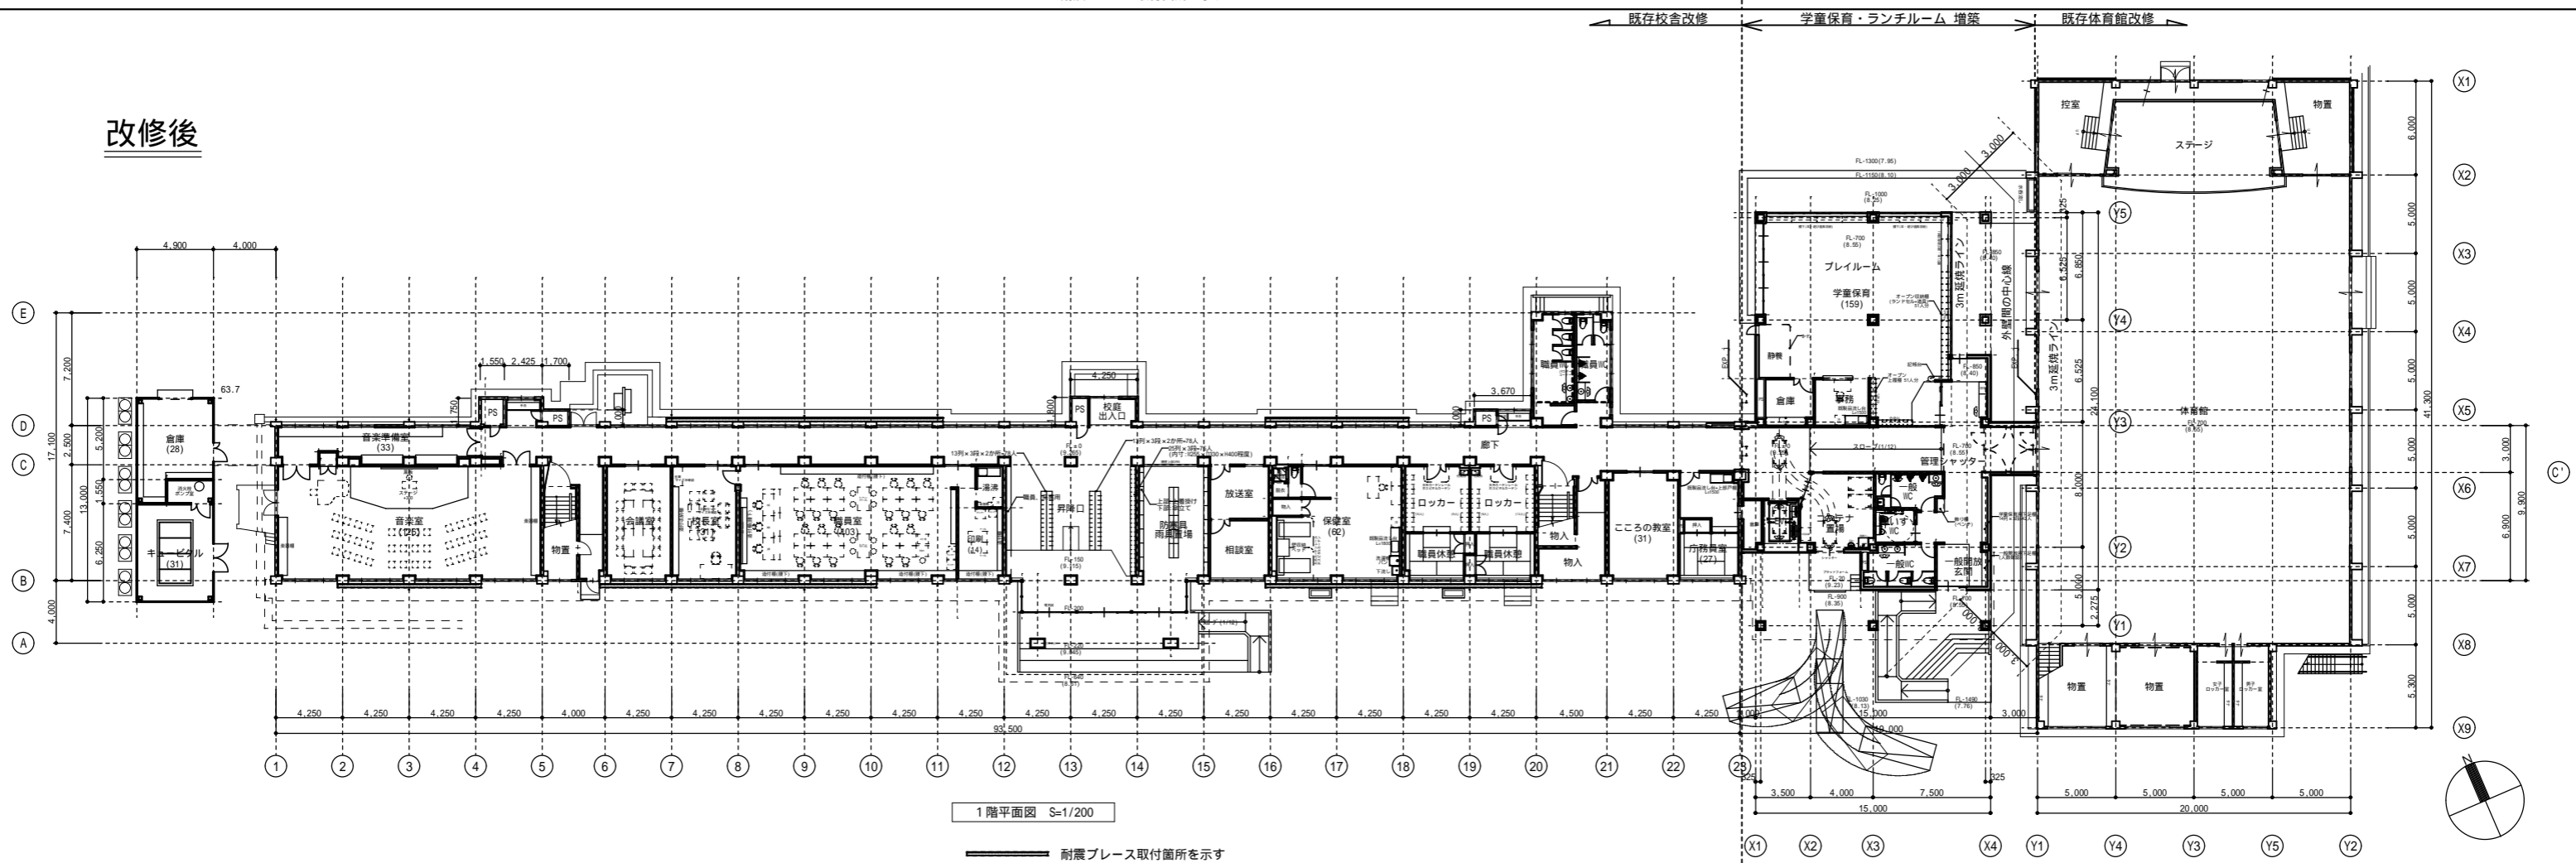


|      |                 |    |                          |
|------|-----------------|----|--------------------------|
| 工事名称 | 加茂小学校長寿命化改良工事   | 縮尺 | A1 1 : 200<br>A3 1 : 400 |
| 図面名称 | 1 階平面図(既存図・改修後) |    |                          |

# 資料3 2階平面図

改修前

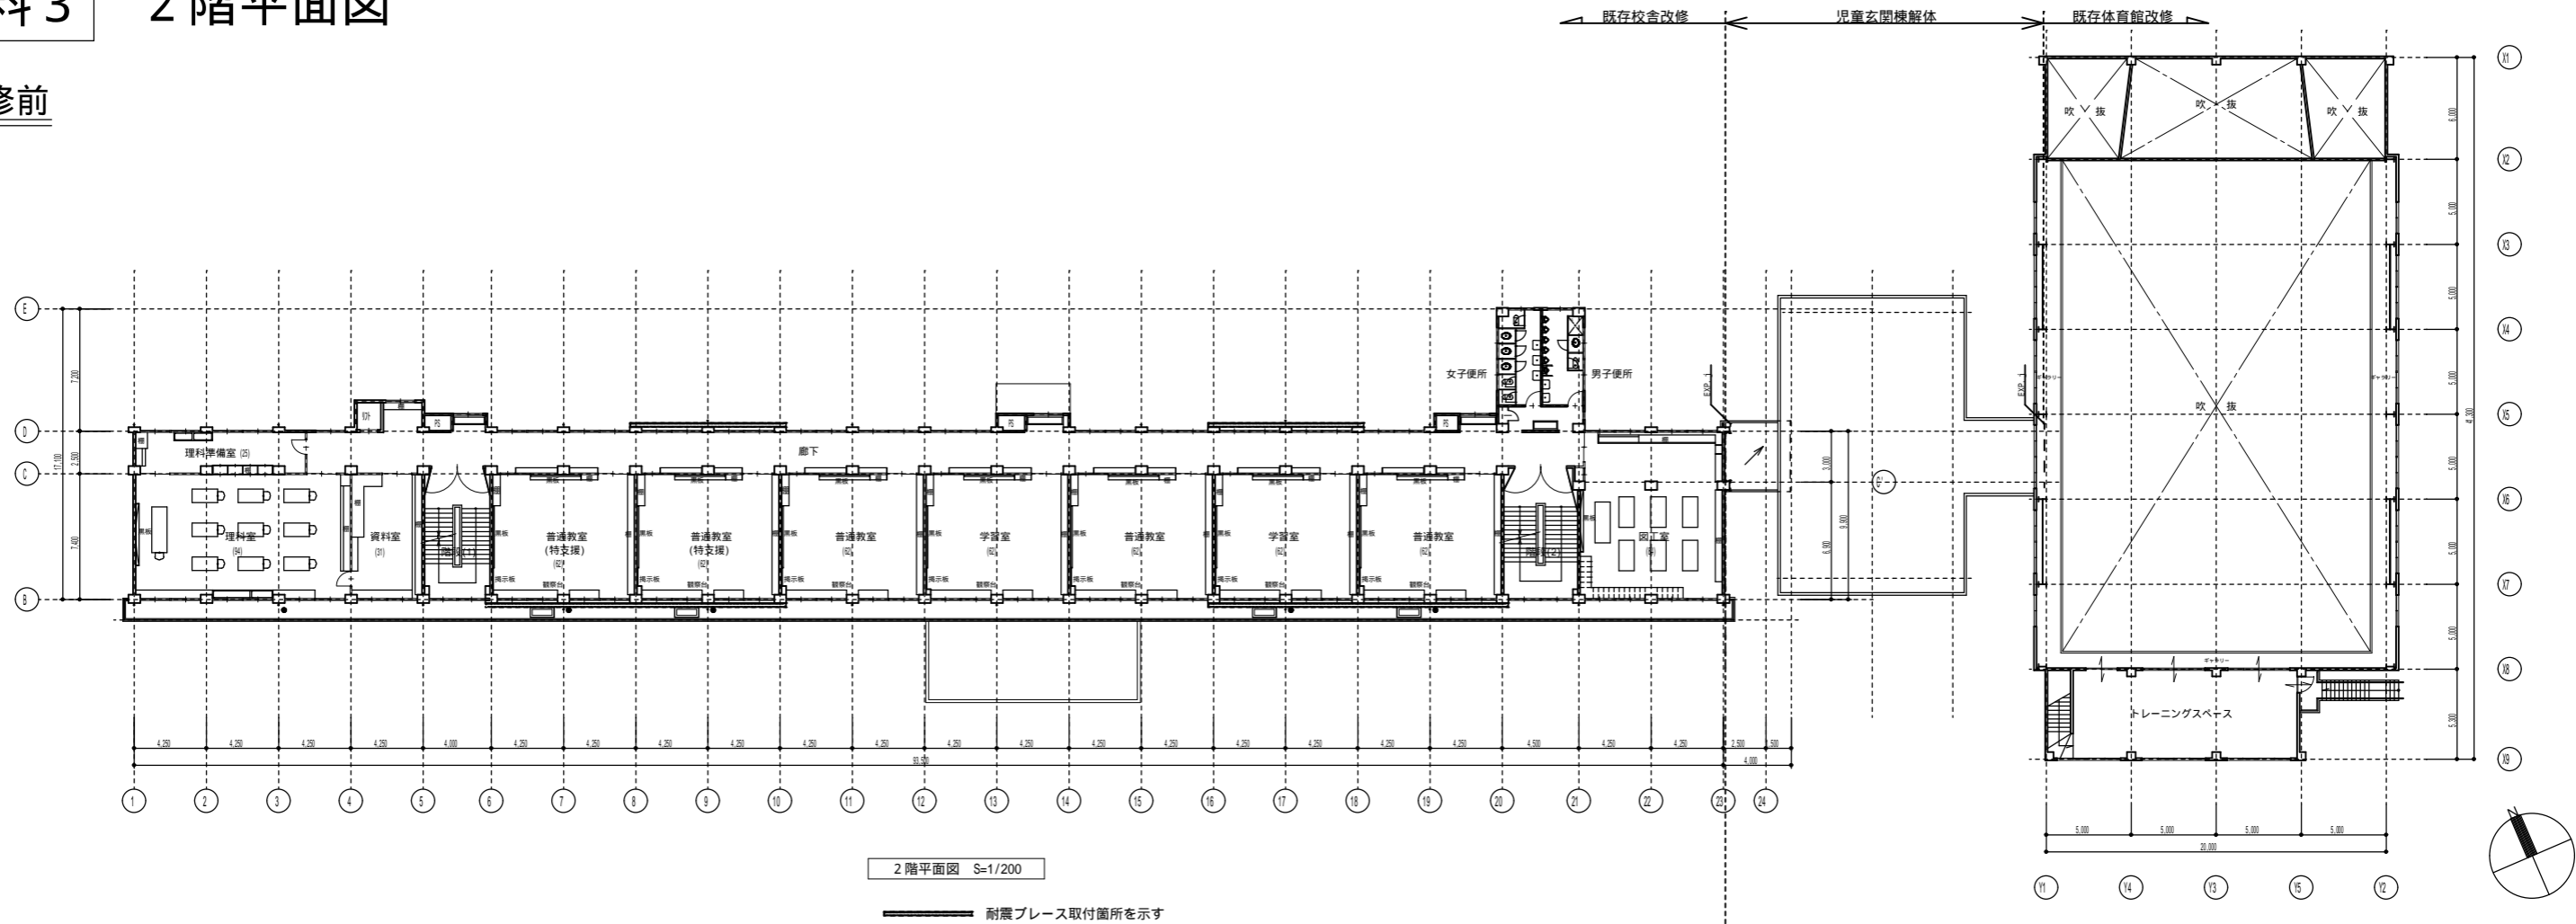


改修後

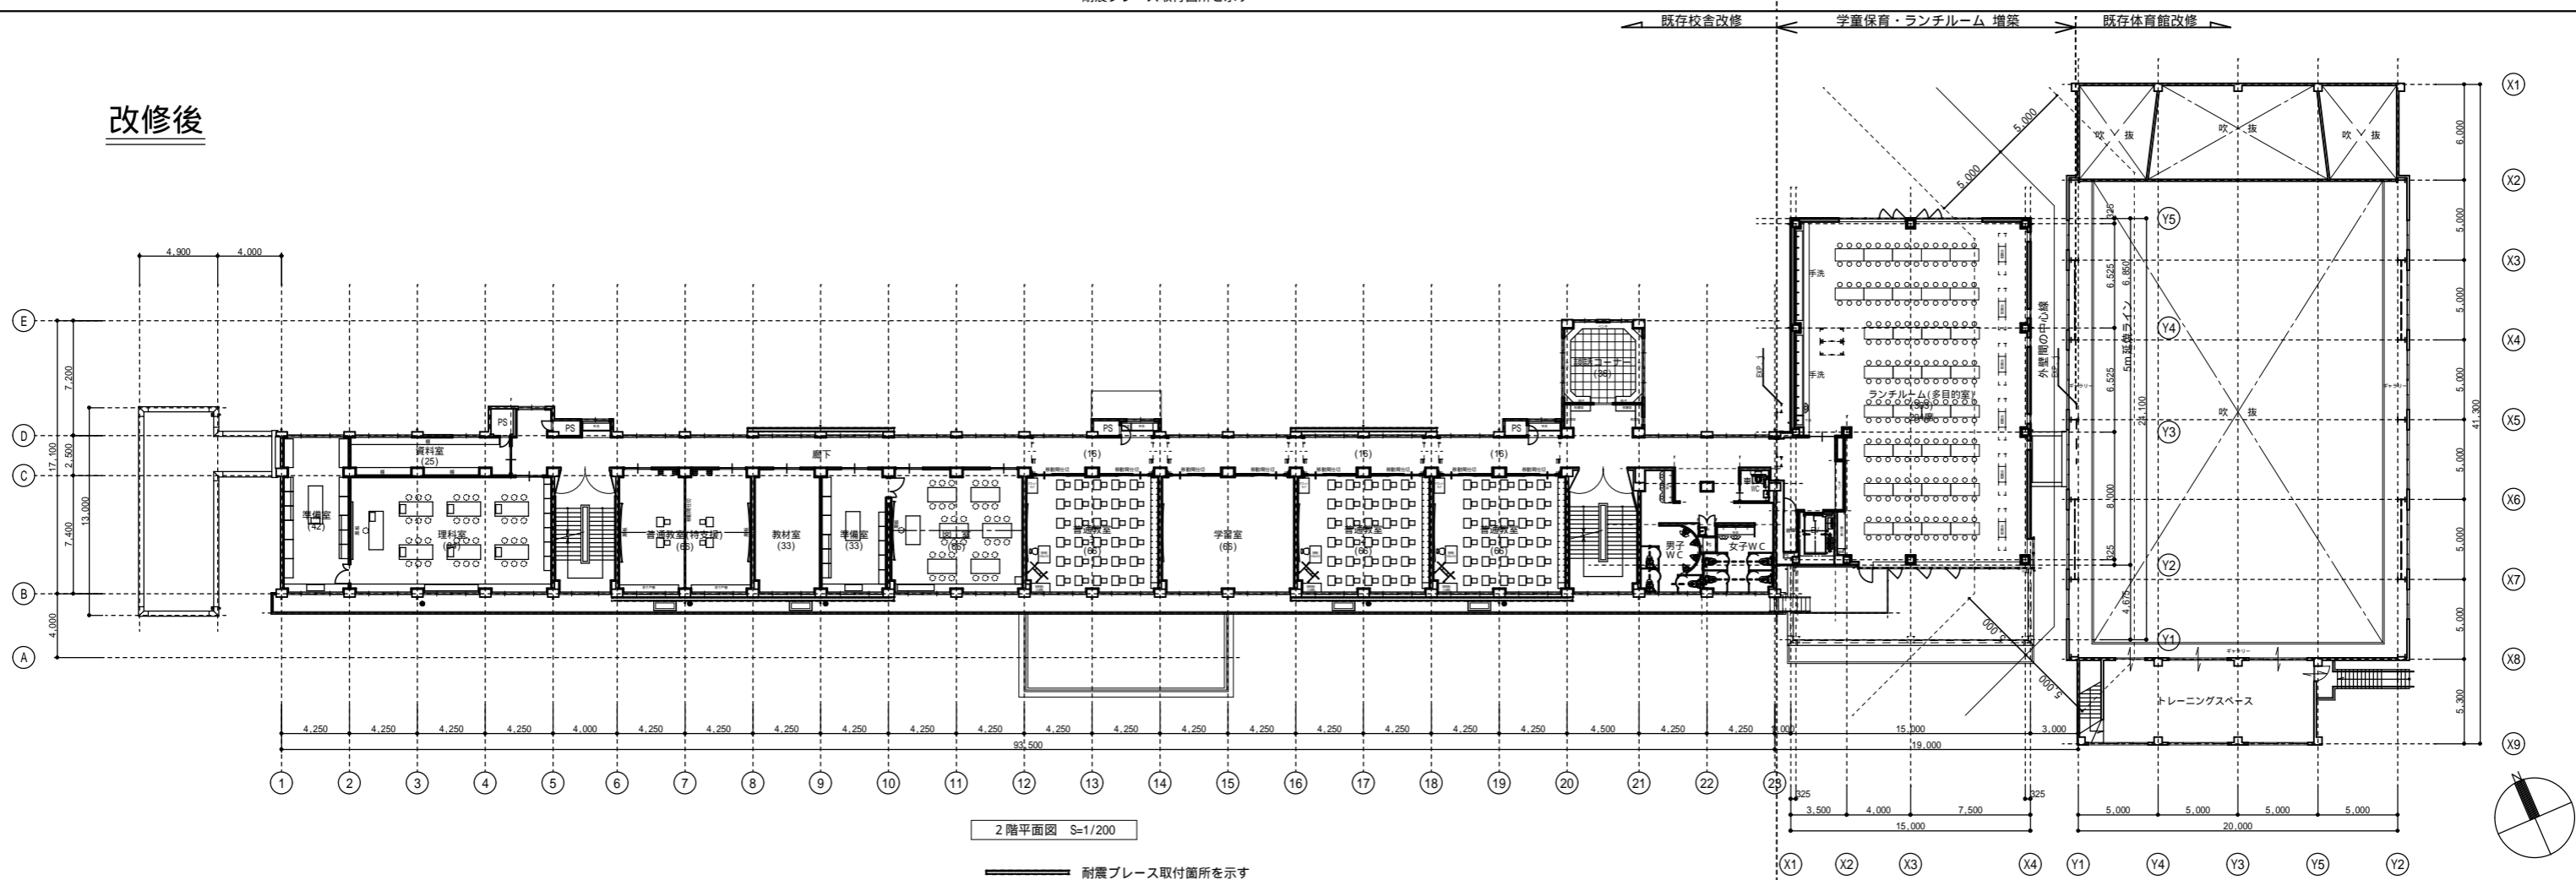


|      |                |    |                      |
|------|----------------|----|----------------------|
| 工事名称 | 加茂小学校長寿命化改良工事  | 縮尺 | A1 1:200<br>A3 1:400 |
| 図面名称 | 2階平面図(既存図・改修後) |    |                      |

# 資料 4 3階平面図


改修前

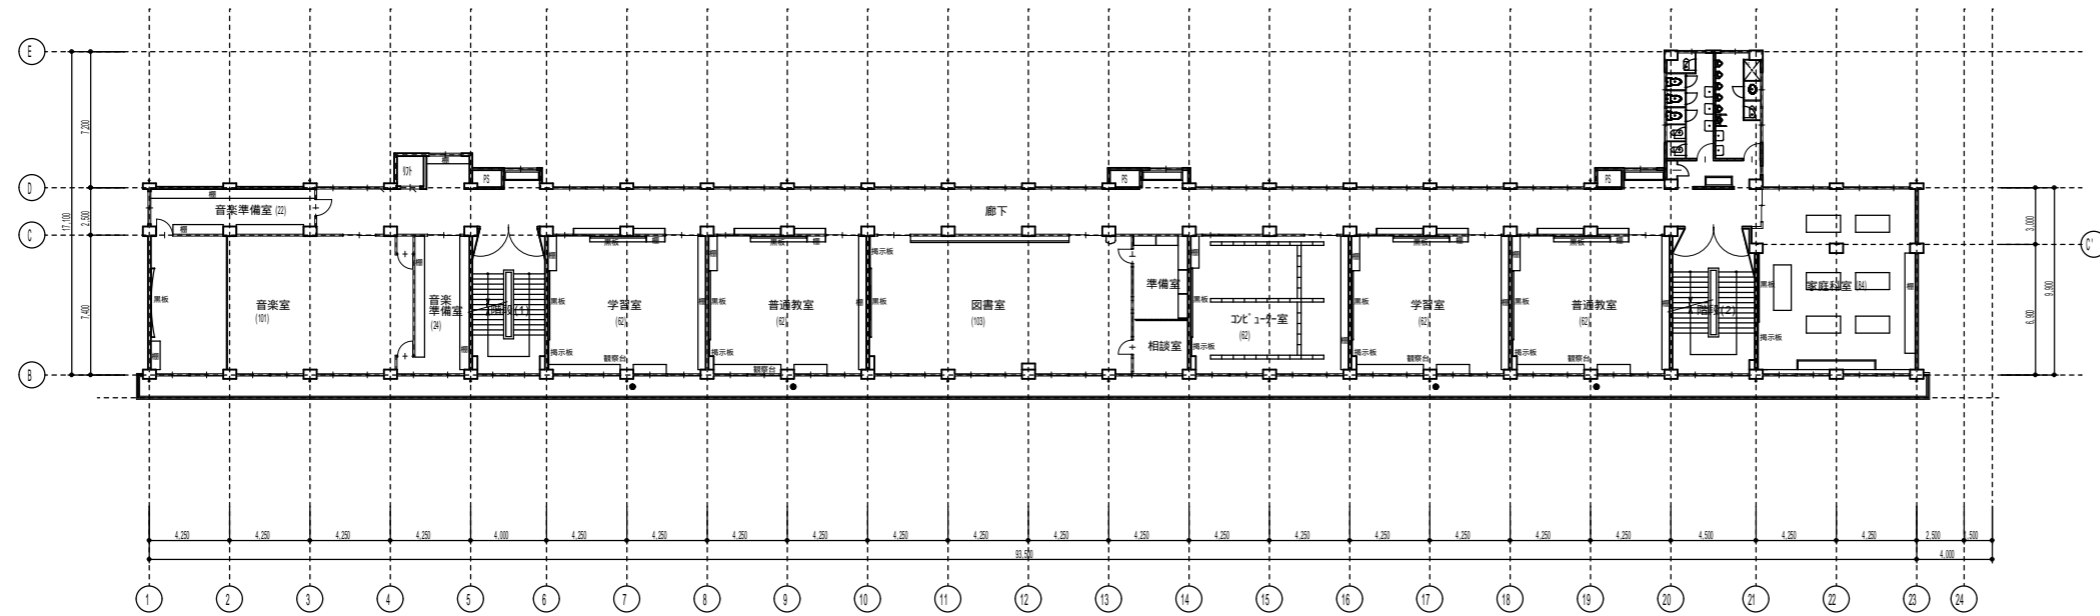


3階平面図 S=1/200

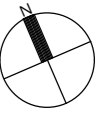

改修後

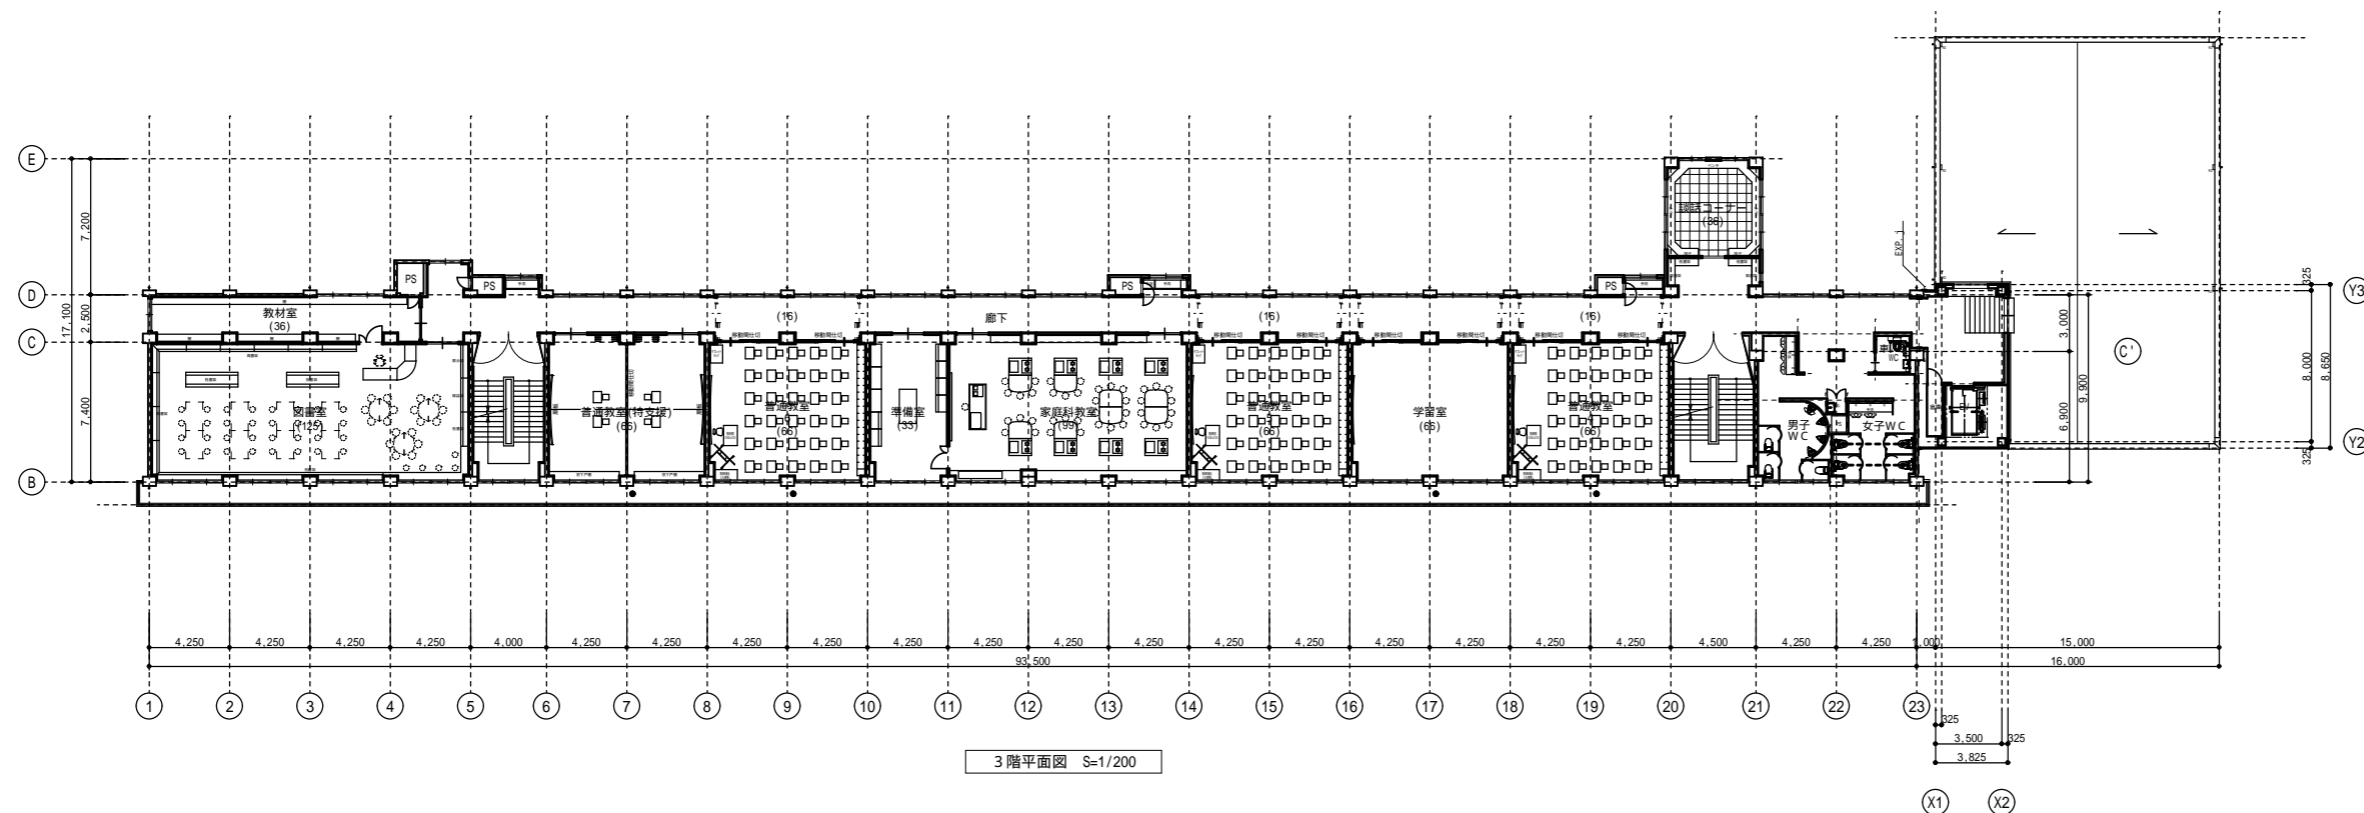

3階平面図 S=1/200

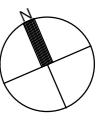

|      |                |    |                      |
|------|----------------|----|----------------------|
| 工事名称 | 加茂小学校長寿命化改良工事  | 縮尺 | A1 1:200<br>A3 1:400 |
| 図面名称 | 3階平面図(既存図・改修後) |    |                      |

資料 5

加茂児童クラブの開設について

佐渡市 社会福祉部 子ども若者課

1. これまでの経緯

加茂小学校区の児童の放課後の居場所として、これまで児童館ちのわの家を利用いただけてきましたが、建物周辺の地盤沈下により建物の傾斜が進んでいることから、児童が利用する施設として危険度が高いと判断しており、ちのわの家での事業継続は難しくなっています。

ちのわの家は18時閉館のため、保護者からは19時まで利用できる児童クラブ設置希望の声が寄せられており、令和元年9月に実施したニーズ調査アンケートでは、回収者147名のうち94名の利用希望（約64%）があったことから、一定のニーズがあると判断し、児童クラブ設置の方向で検討してきました。

今回、加茂小学校長寿命化工事の中で、児童クラブ設置スペースを確保できることになったため、国の方針でもある学校内の空きスペースでの開設を目指しています。

加茂小児童の児童クラブ利用状況

|            | 令和3年度 | 令和4年度 | 利用区分     |
|------------|-------|-------|----------|
| 両津児童クラブ    | 11名   | 14名   | 土曜・長期休暇等 |
| 両津吉井児童クラブ  | 7名    | 9名    | 土曜・長期休暇等 |
| 佐和田児童クラブ   | 2名    | —     | 土曜・長期休暇等 |
| 秘密基地おおぞら吉井 | 3名    | 6名    | 平日・長期休暇等 |
| 合計         | 23名   | 29名   |          |

2. 放課後児童クラブ(学童保育)とは

保護者が就労等で昼間家庭にいない小学生に対して、授業終了後や長期休みなどに家庭に代わる適切な遊びや生活の場を提供し、児童の健全な育成を図るものです。児童支援員が、児童の健康や安全に注意しながら遊びを主とした自主的な活動を支援します。

◎児童館と放課後児童クラブの違い

| 施設名称     | 児童館                                | 放課後児童クラブ(学童保育)  |
|----------|------------------------------------|---|
| 利用できる児童  | ・18歳未満の全ての児童                       | ・保護者が就労等により昼間家庭にいない小学生(1～6年生)   |
| 佐渡市の設置状況 | ・公立2か所<br>両津地区:ちのわの家<br>畑野地区:畑野児童館 | ・公立12か所<br>両津、両津吉井、相川、七浦、佐和田、金井第1、金井第2、新穂、真野、羽茂、小木、赤泊<br>・私立1か所<br>秘密基地おおぞら吉井 |
| 申請時の審査   | ・なし                                | ・あり   |

|      |                                     |   |
|------|-------------------------------------|---|
| 利用料  | ・無料                                 | ・利用日数に応じて月額1,000円～3,000円(8月は1,000円加算)<br>・登録・保険料1,000円<br>※減免制度あり |
| 開設時間 | ・月～金曜 正午～午後6時<br>・土、日、祝日 午前10時～午後5時 | ・月～金曜 授業終了後～午後7時<br>・土曜 午前7時30分～午後7時<br>・長期休み 午前7時30分～午後7時        |
| 休館日  | ・年末年始(12/29～1/3)                    | ・日曜、祝日<br>・お盆期間(8/13～8/16)<br>・年末年始(12/29～1/3)                    |

3. 市内の児童クラブ一覧

| No. | クラブ名      | 定員 | No. | クラブ名           | 定員     |
|-----|-----------|----|-----|----------------|--------|
| 1   | 両津児童クラブ   | 40 | 8   | 新穂児童クラブ        | 40     |
| 2   | 両津吉井児童クラブ | 20 | 9   | 真野児童クラブ        | 40     |
| 3   | 相川児童クラブ   | 40 | 10  | 小木児童クラブ        | 30     |
| 4   | 七浦児童クラブ   | 30 | 11  | 羽茂児童クラブ        | 40     |
| 5   | 佐和田児童クラブ  | 80 | 12  | 赤泊児童クラブ        | 20     |
| 6   | 金井第1児童クラブ | 40 | 13  | 秘密基地おおぞら吉井(民間) | 35     |
| 7   | 金井第2児童クラブ | 40 | 14  | 加茂児童クラブ        | 40(予定) |

4. 今後のスケジュール

|                 |                       |
|-----------------|-----------------------|
| 令和4年12月頃        | 令和5年度放課後児童クラブ入会説明会    |
| 令和4年12月から令和5年1月 | 令和5年度放課後児童クラブ入会申請受付期間 |
| 令和5年3月上旬        | 入会許可・不許可証発送           |
| 令和5年3月末         | ちのわの家閉館               |
| 令和5年4月          | 加茂児童クラブ開所             |
| 令和5年度中          | ちのわの家解体(予定)           |

| 施設名     | 令和4年度  |    |    |    |     |     |     |    |    |    |       |        | 令和5年度     |    |    |    |     |     |     |    |    |    |  |  |  |  |  |  |  |  |  |  |  |  |  |  |
|---------|--------|----|----|----|-----|-----|-----|----|----|----|-------|--------|-----------|----|----|----|-----|-----|-----|----|----|----|--|--|--|--|--|--|--|--|--|--|--|--|--|--|
|         | 6月     | 7月 | 8月 | 9月 | 10月 | 11月 | 12月 | 1月 | 2月 | 3月 | 4月    | 5月     | 6月        | 7月 | 8月 | 9月 | 10月 | 11月 | 12月 | 1月 | 2月 | 3月 |  |  |  |  |  |  |  |  |  |  |  |  |  |  |
| 加茂児童クラブ | 保護者説明会 |    |    
|         |        |    |    |    |     |     |     |    |    |    | 入会説明会 |        |           |    |    |    |     |     |     |    |    |    |  |  |  |  |  |  |  |  |  |  |  |  |  |  |
|         |        |    |    |    |     |     |     |    |    |    | 入会申請  |        |           |    |    |    |     |     |     |    |    |    |  |  |  |  |  |  |  |  |  |  |  |  |  |  |
|         |        |    |    |    |     |     |     |    |    |    |       | 入会許可発送 |           |    |    |    |     |     |     |    |    |    |  |  |  |  |  |  |  |  |  |  |  |  |  |  |
|         |        |    |    |    |     |     |     |    |    |    |       | 引越し    |           |    |    |    |     |     |     |    |    |    |  |  |  |  |  |  |  |  |  |  |  |  |  |  |
| ちのわの家   |        |    |    |    |     |     |     |    |    |    |       |        | 加茂児童クラブ開所 |    |    |    |     |     |     |    |    |    |  |  |  |  |  |  |  |  |  |  |  |  |  |  |
|         |        |    |    |    |     |     |     |    |    |    |       |        | 閉館        |    |    |    |     |     |     |    |    |    |  |  |  |  |  |  |  |  |  |  |  |  |  |  |
|         | 解体     |    |    