



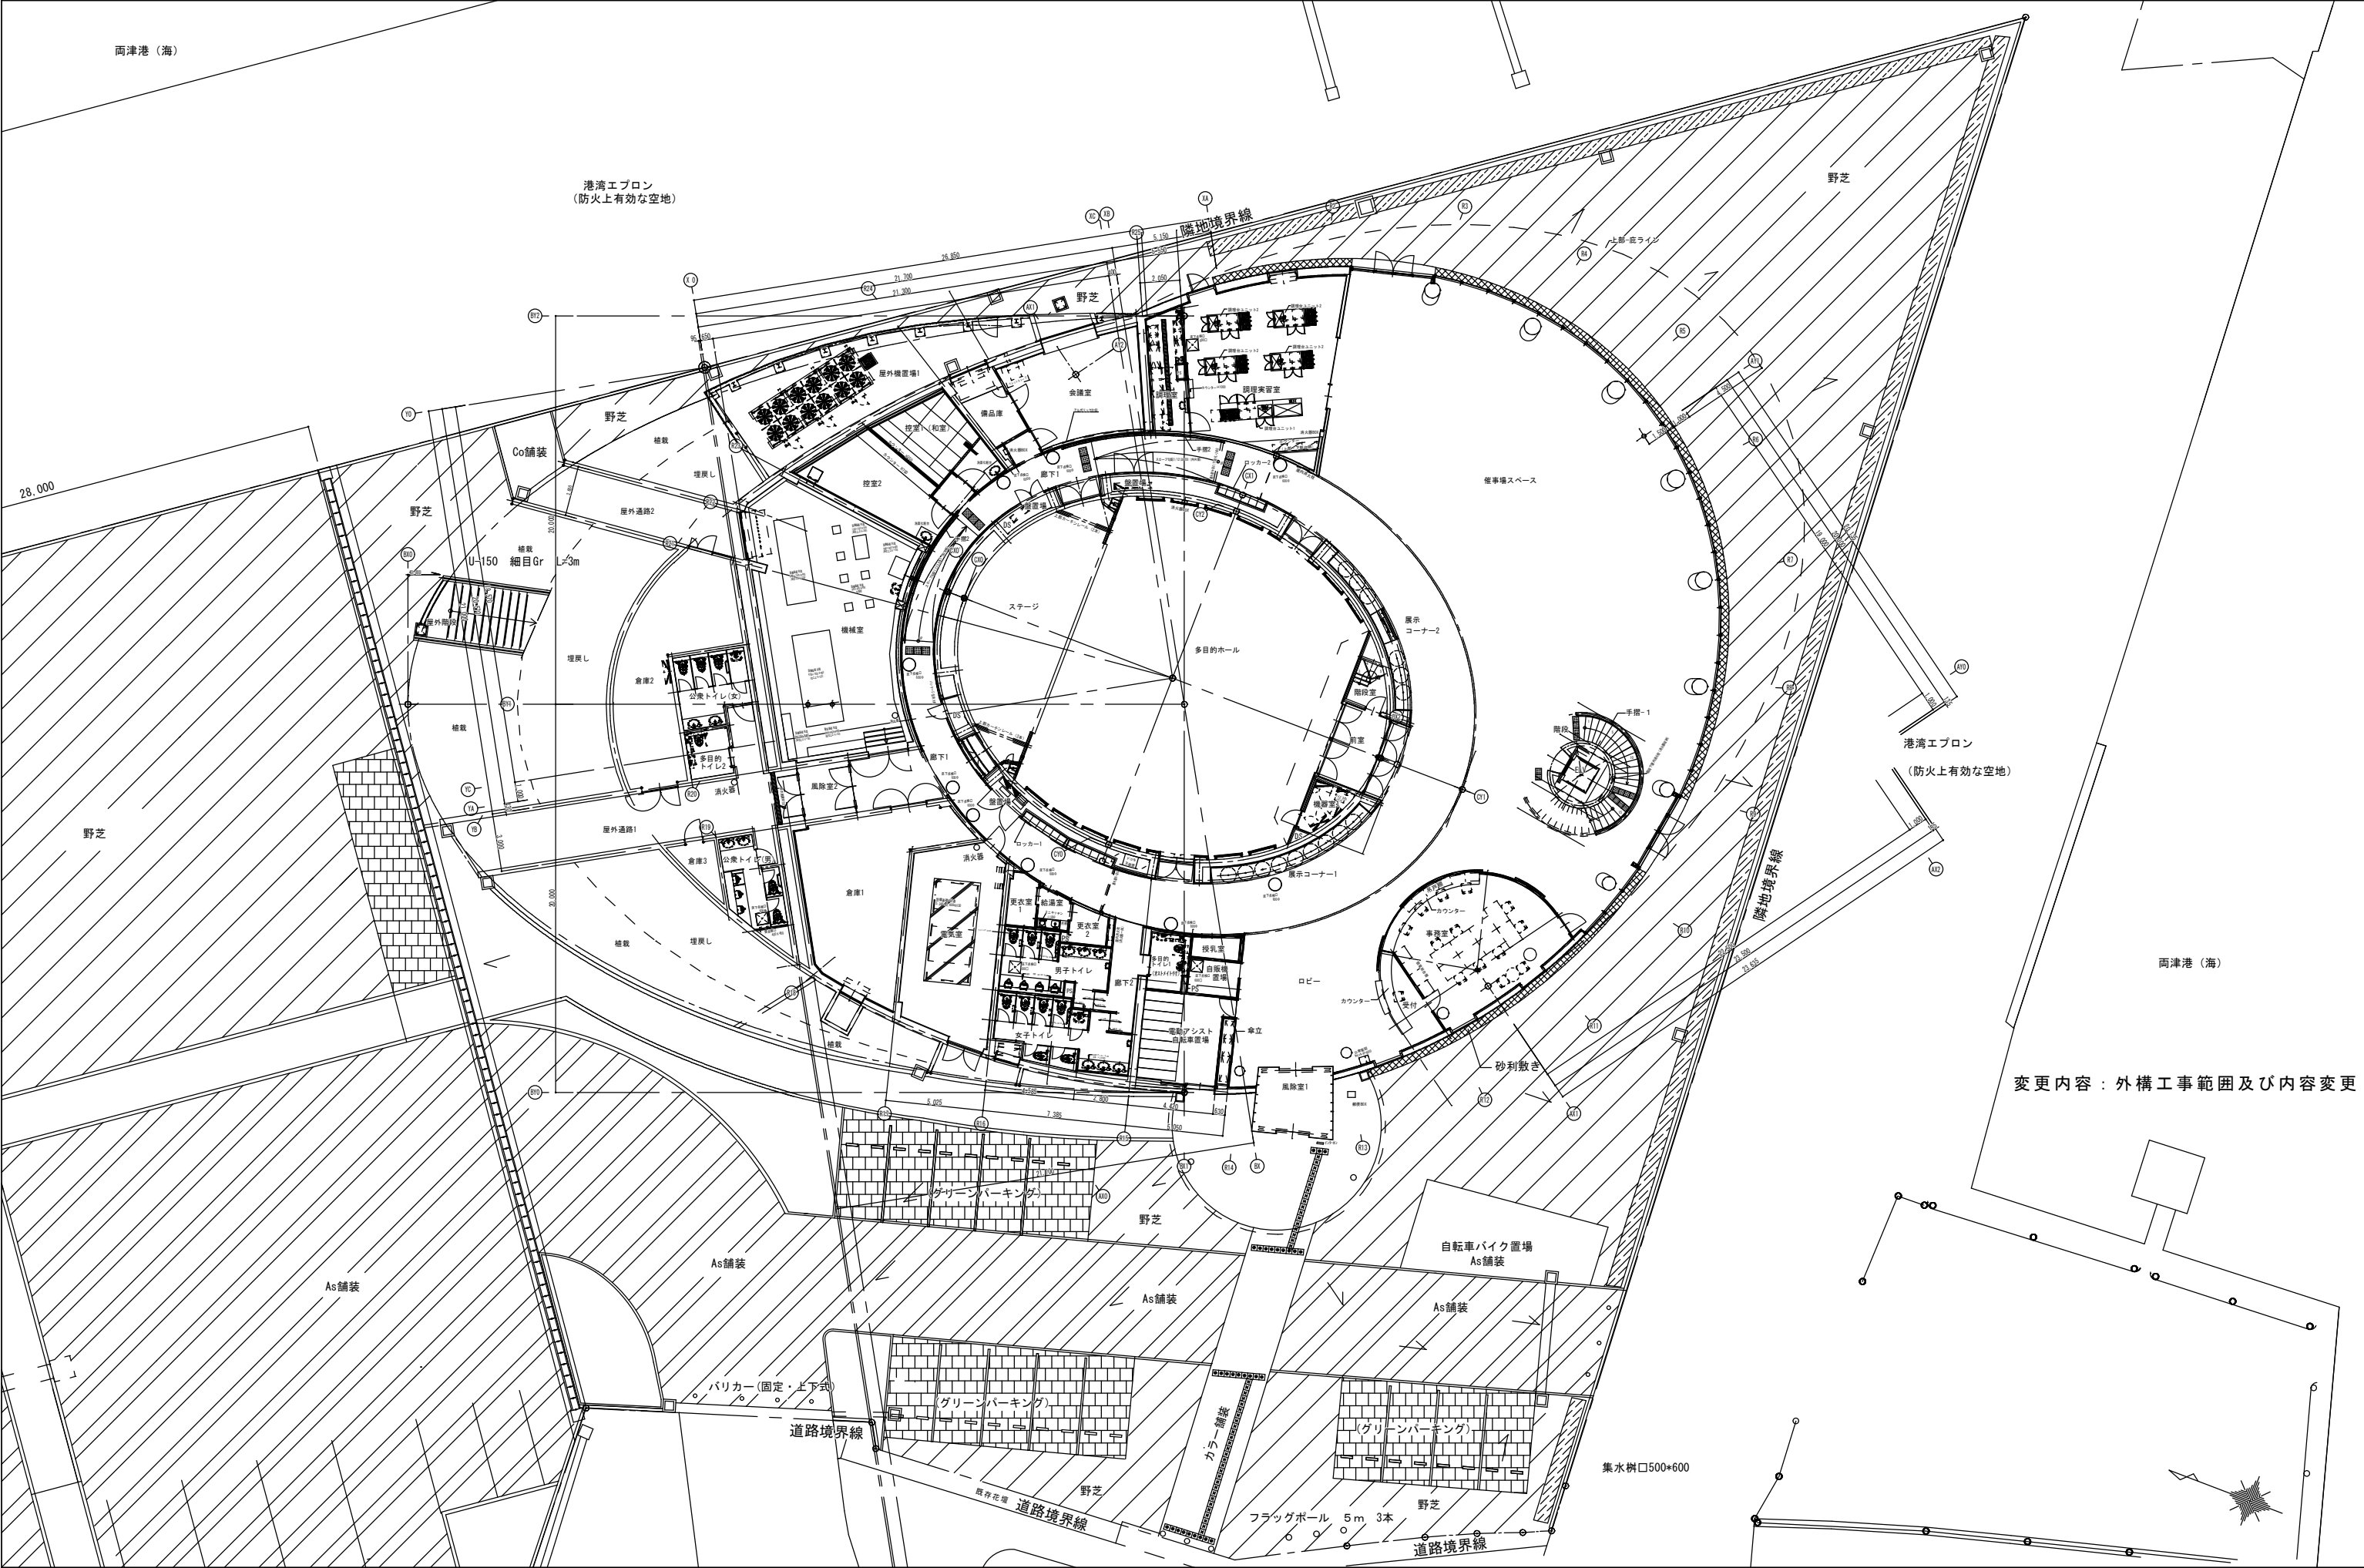

変更内容：外構工事範囲及び内容変更

				承認approve	検査check	製図drawing	製図drawing	工事名project name 両津港埠頭地区開発事業施設建設（建築）工事	縮尺scale 1:150 (A1)	頁数drawing no. A-17
								図面名drawing title 1階平面図	コード番号・日付code no. & date 2014.10.31	

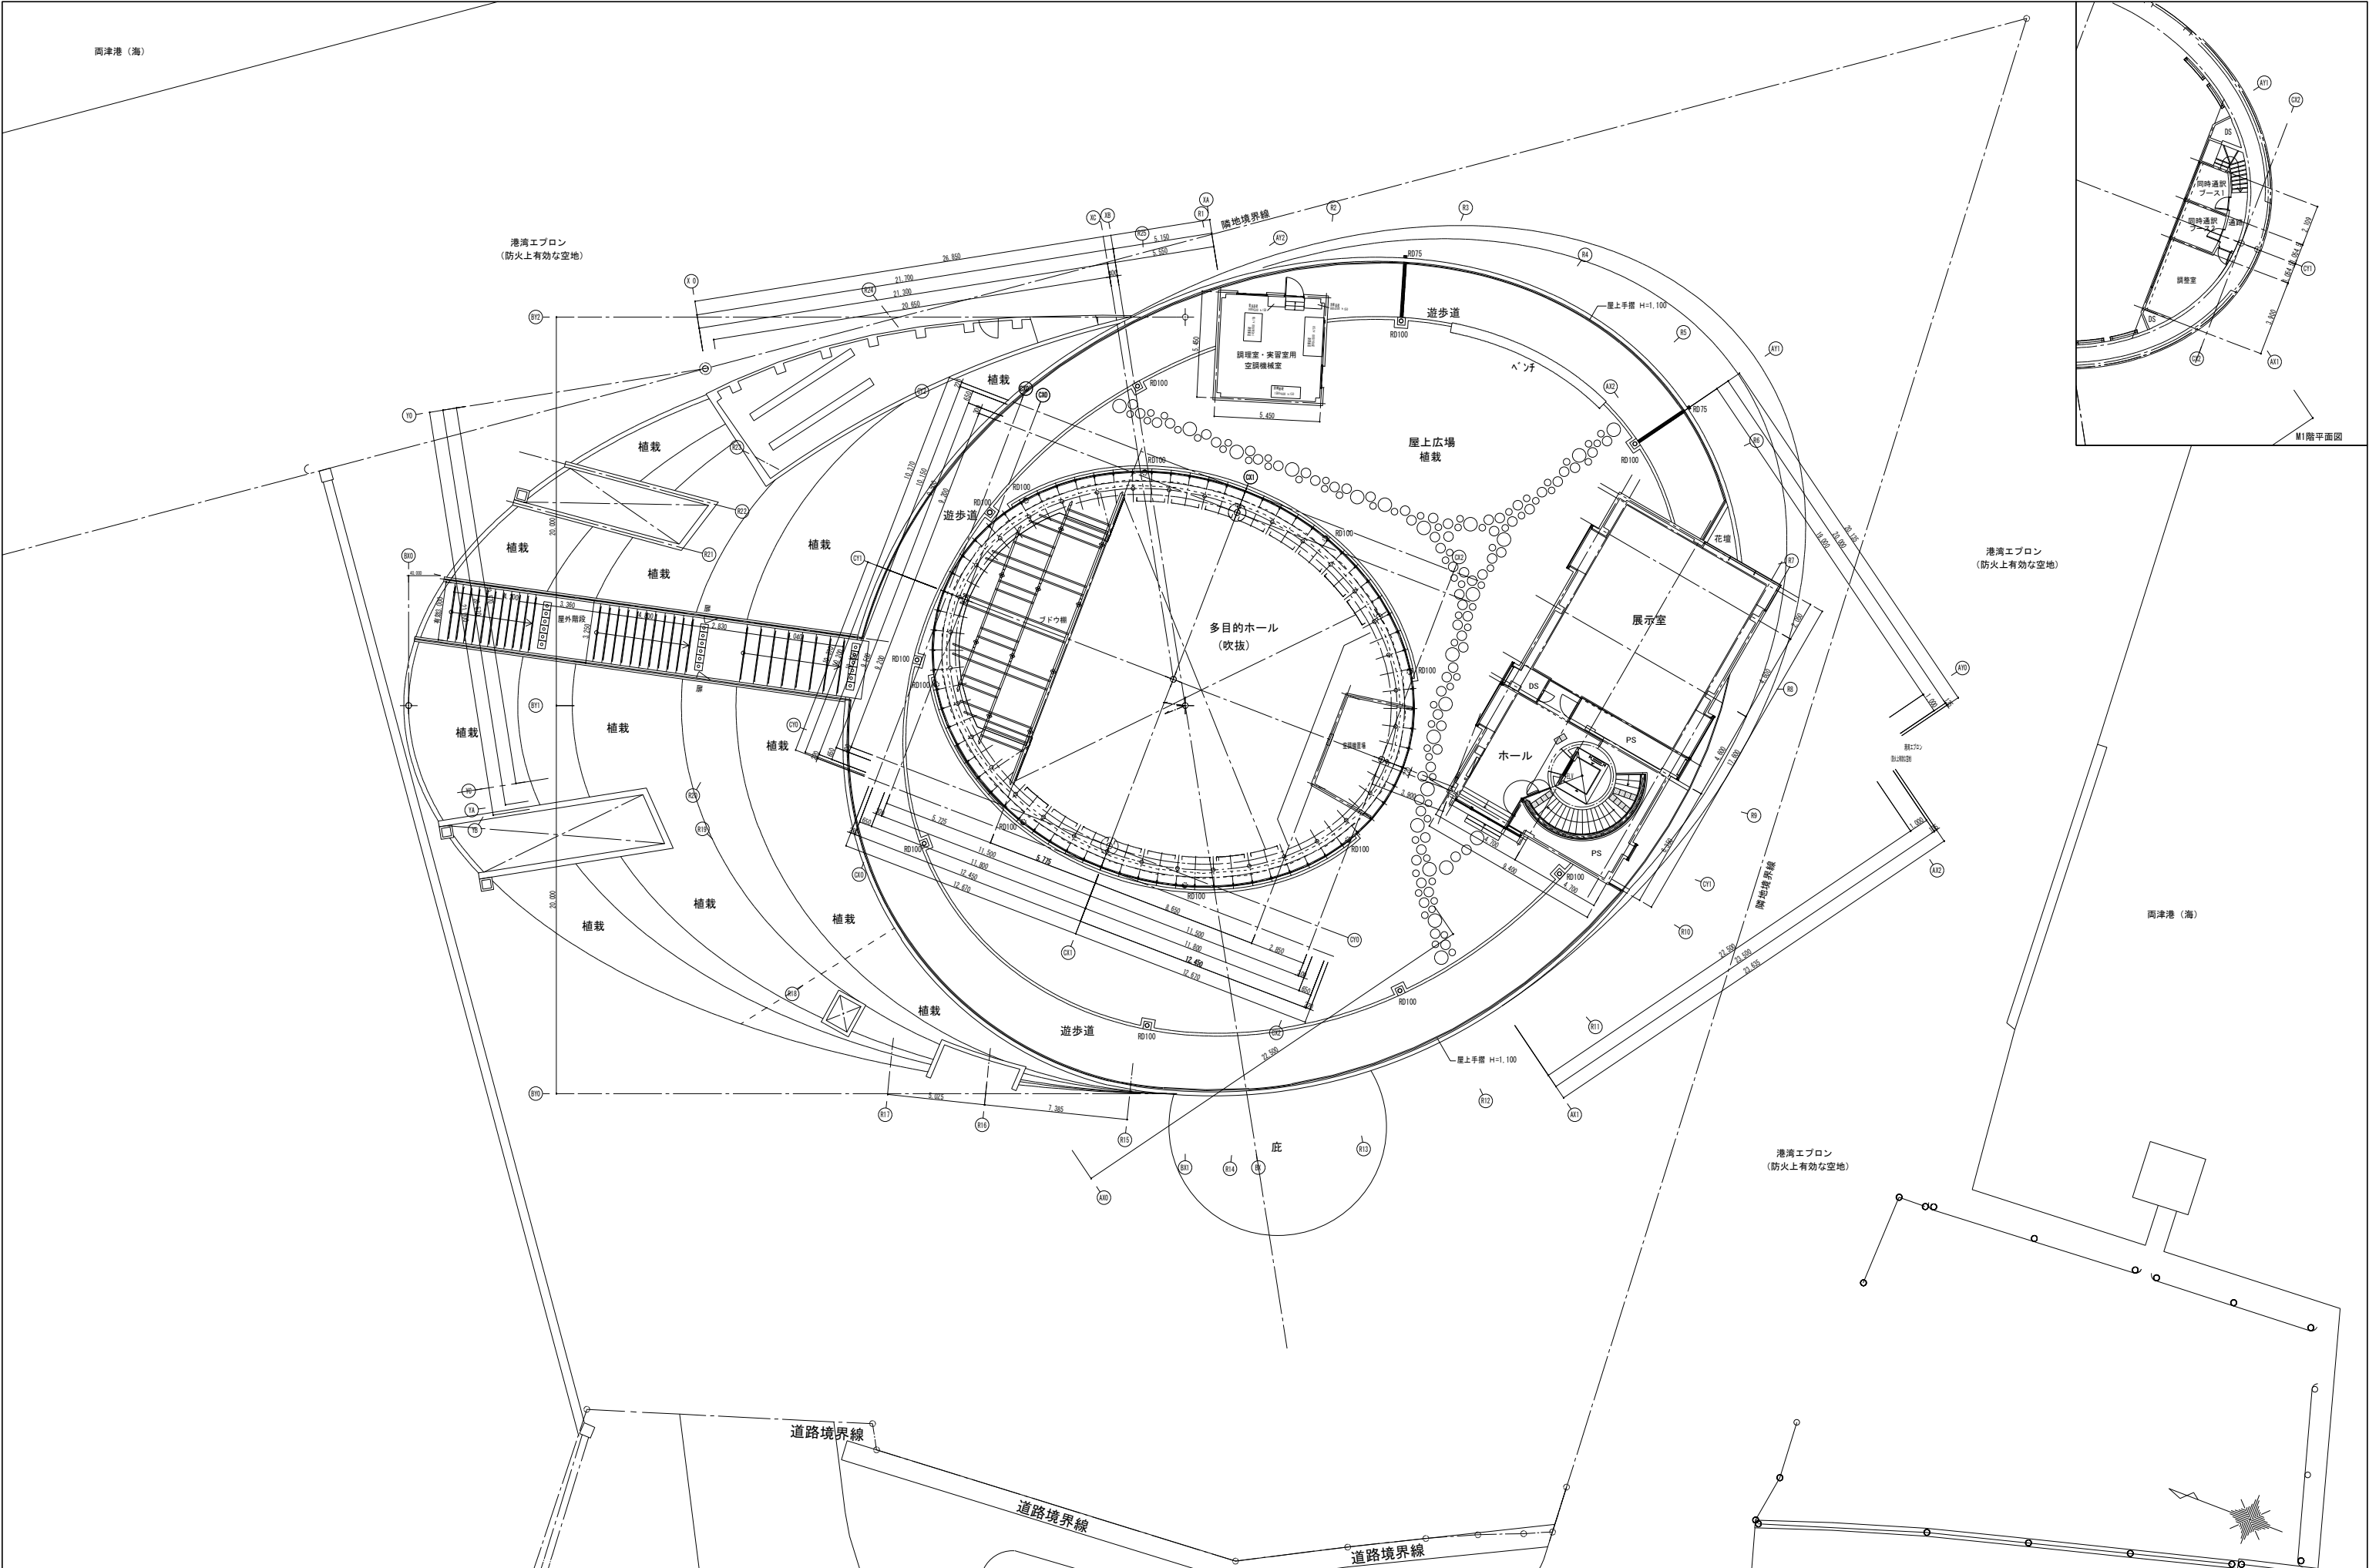

				承認 approve	検査 check	製図 drawing	製図 drawing	工事名 project name 両津港埠頭地区開発事業施設建設 (建築) 工事	縮尺 scale 1:150 (A1)	頁数 drawing no. A-18
								図面名 drawing title 2階/M1階平面図	2014. 10. 31	