



佐観工委第8-1号

サンライズ城が浜大規模改修工事 設計業務委託


参考図

図面リスト		
番号	図面名称	縮尺（A3）
01	付近案内図・配置図・施設概要	1/400
02	1階平面図	1/100
03	2階平面図	1/100
04	北側・西側立面図	1/100
05	南側・東側立面図	1/100
06	矩計図-1	1/30
07	矩計図-2	1/30

発注者：佐渡市観光文化スポーツ部観光振興課

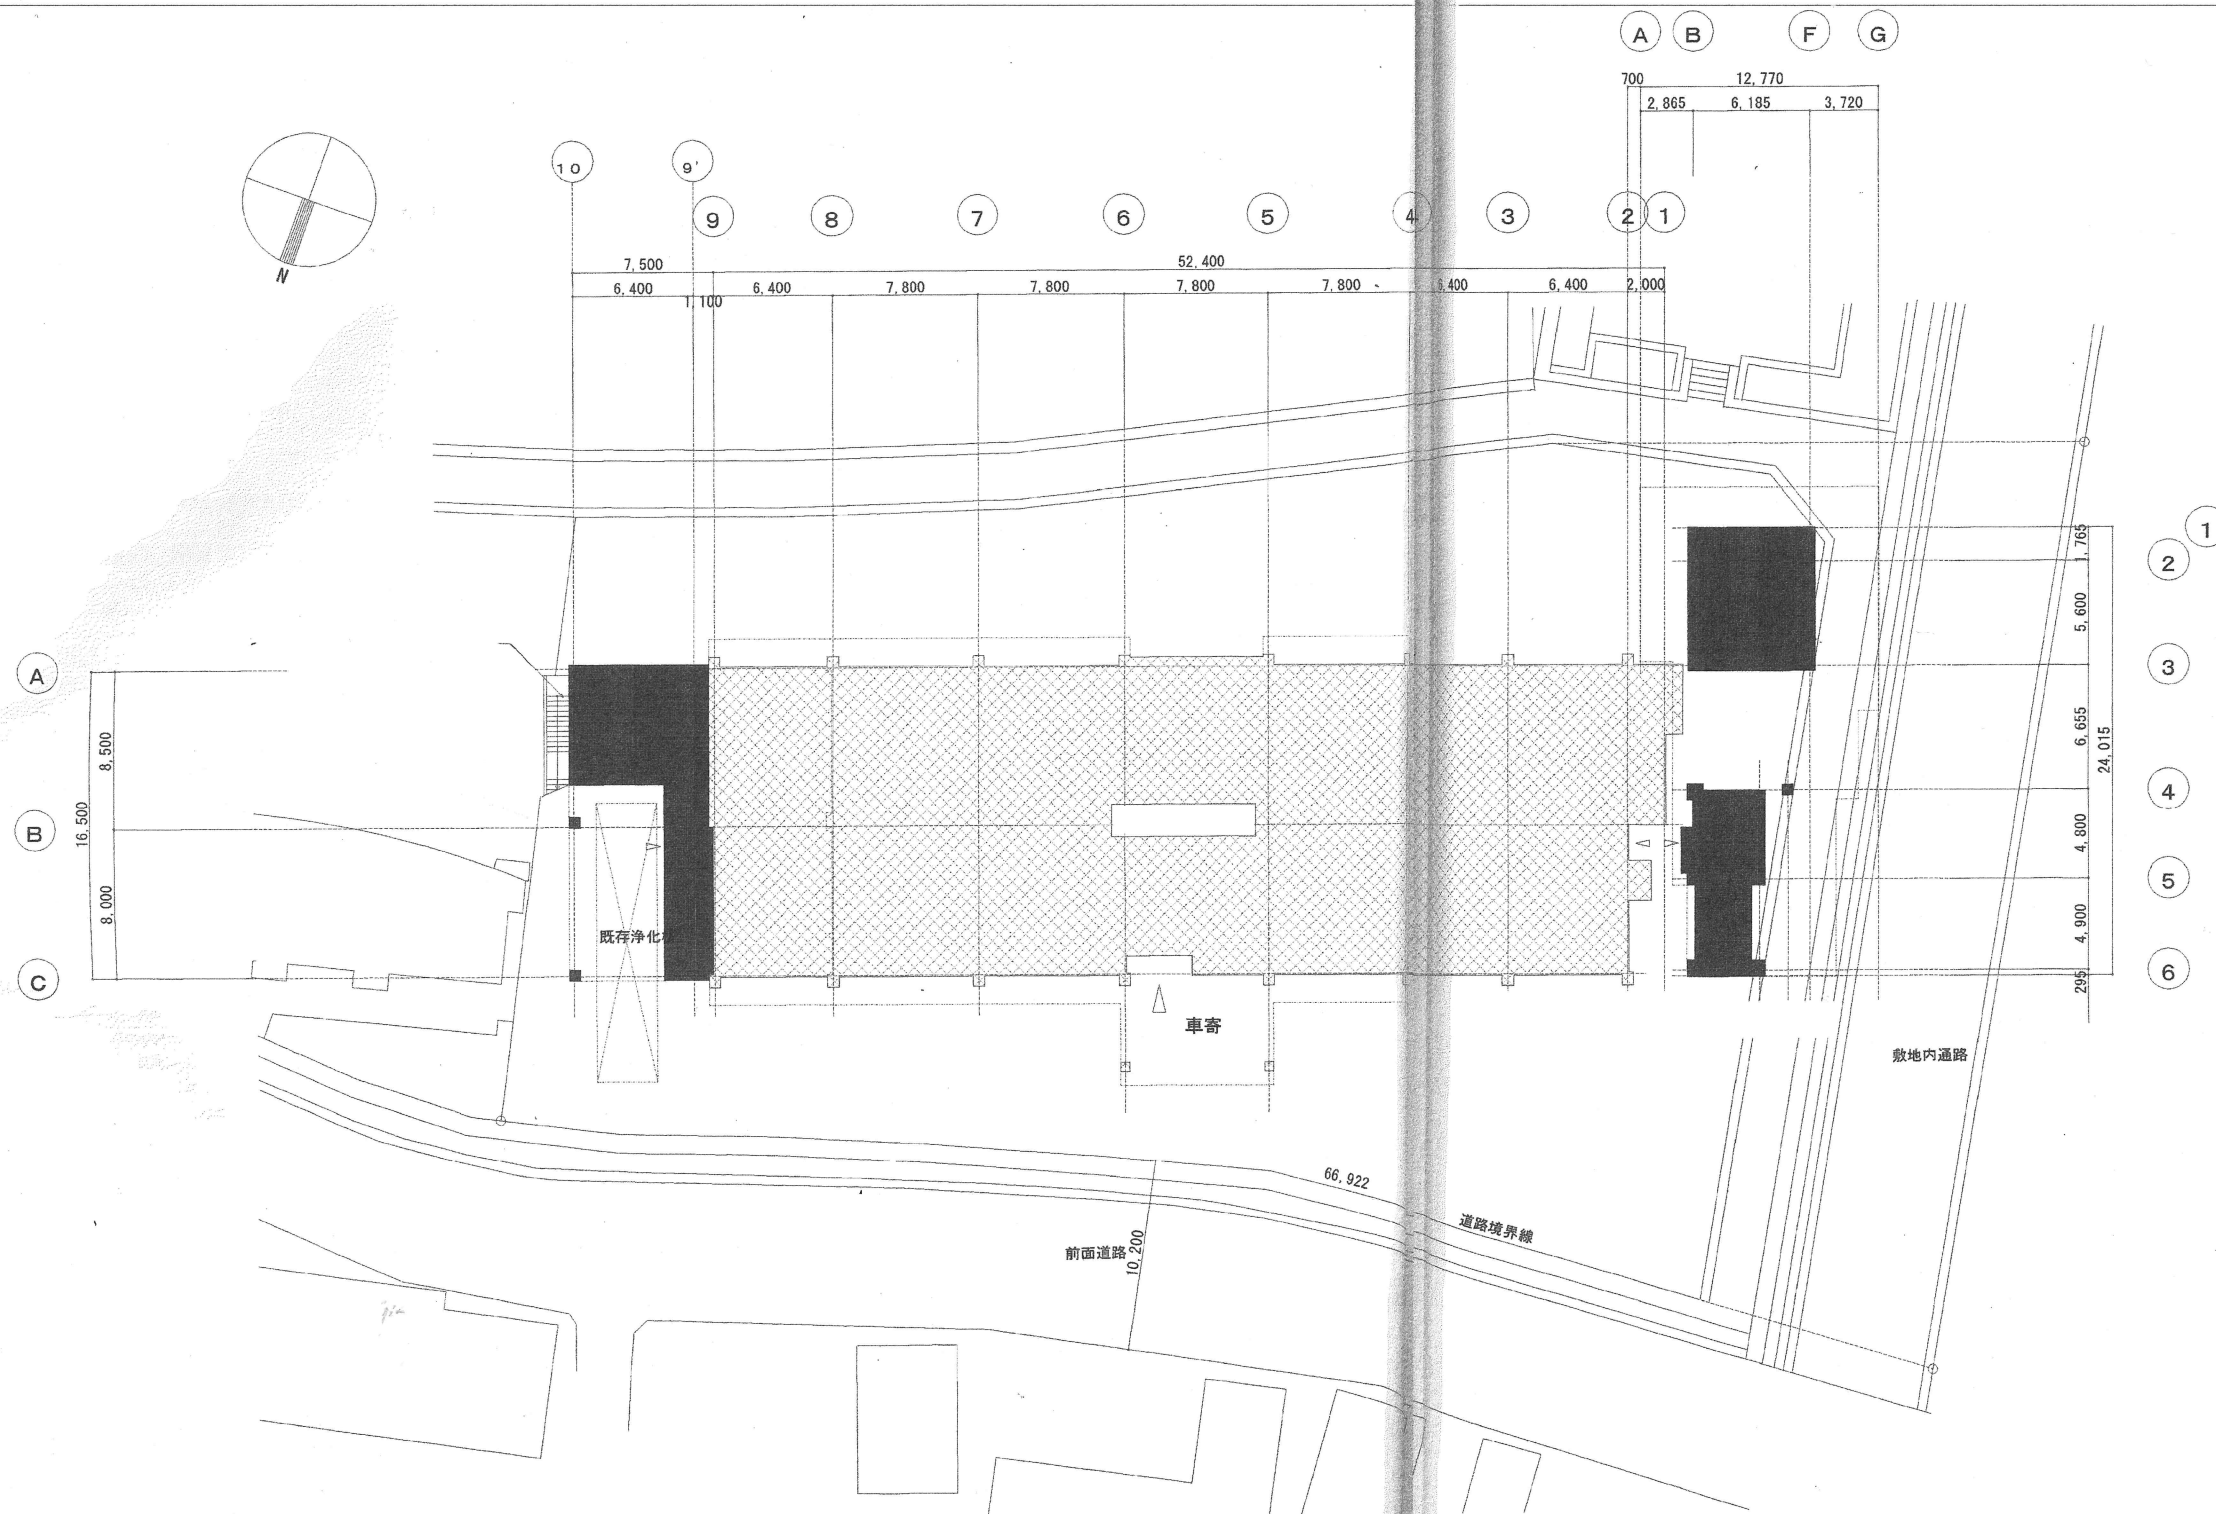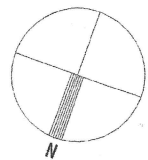

1
2
3
4
5
6

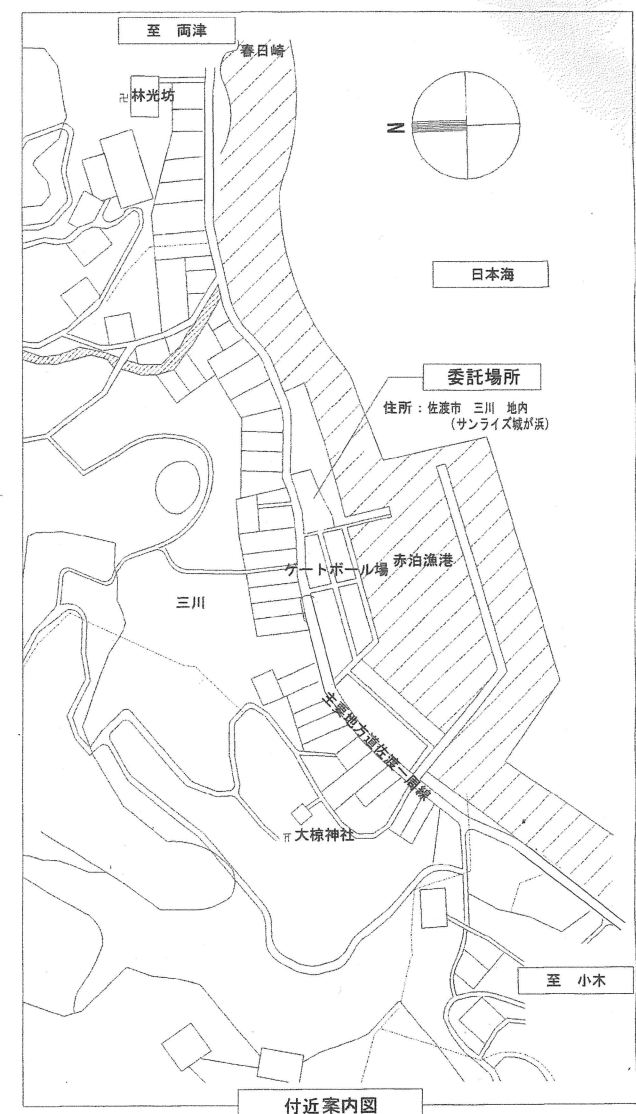

〈施設概要〉

■施設名称	サンライズ城が浜
■施設位置	佐渡市三川地内
■構造	鉄筋コンクリート造 2階建て
■敷地面積	2057.28㎡
■延床面積	2086.64㎡
■建物用途	宿泊施設
■地域地区	都市計画区域外
■その他	景観計画区域内

配置図 S=1:400



発注者

佐渡市役所観光振興課
新潟県佐渡市千種232番地
TEL 0259-67-7602 FAX 0259-63-5124

工事名

サンライズ城が浜大規模改修工事 設計業務委託

図名

付近案内図・配置図・施設概要

年月日

2026.06


縮尺

1/400

図面番号

01



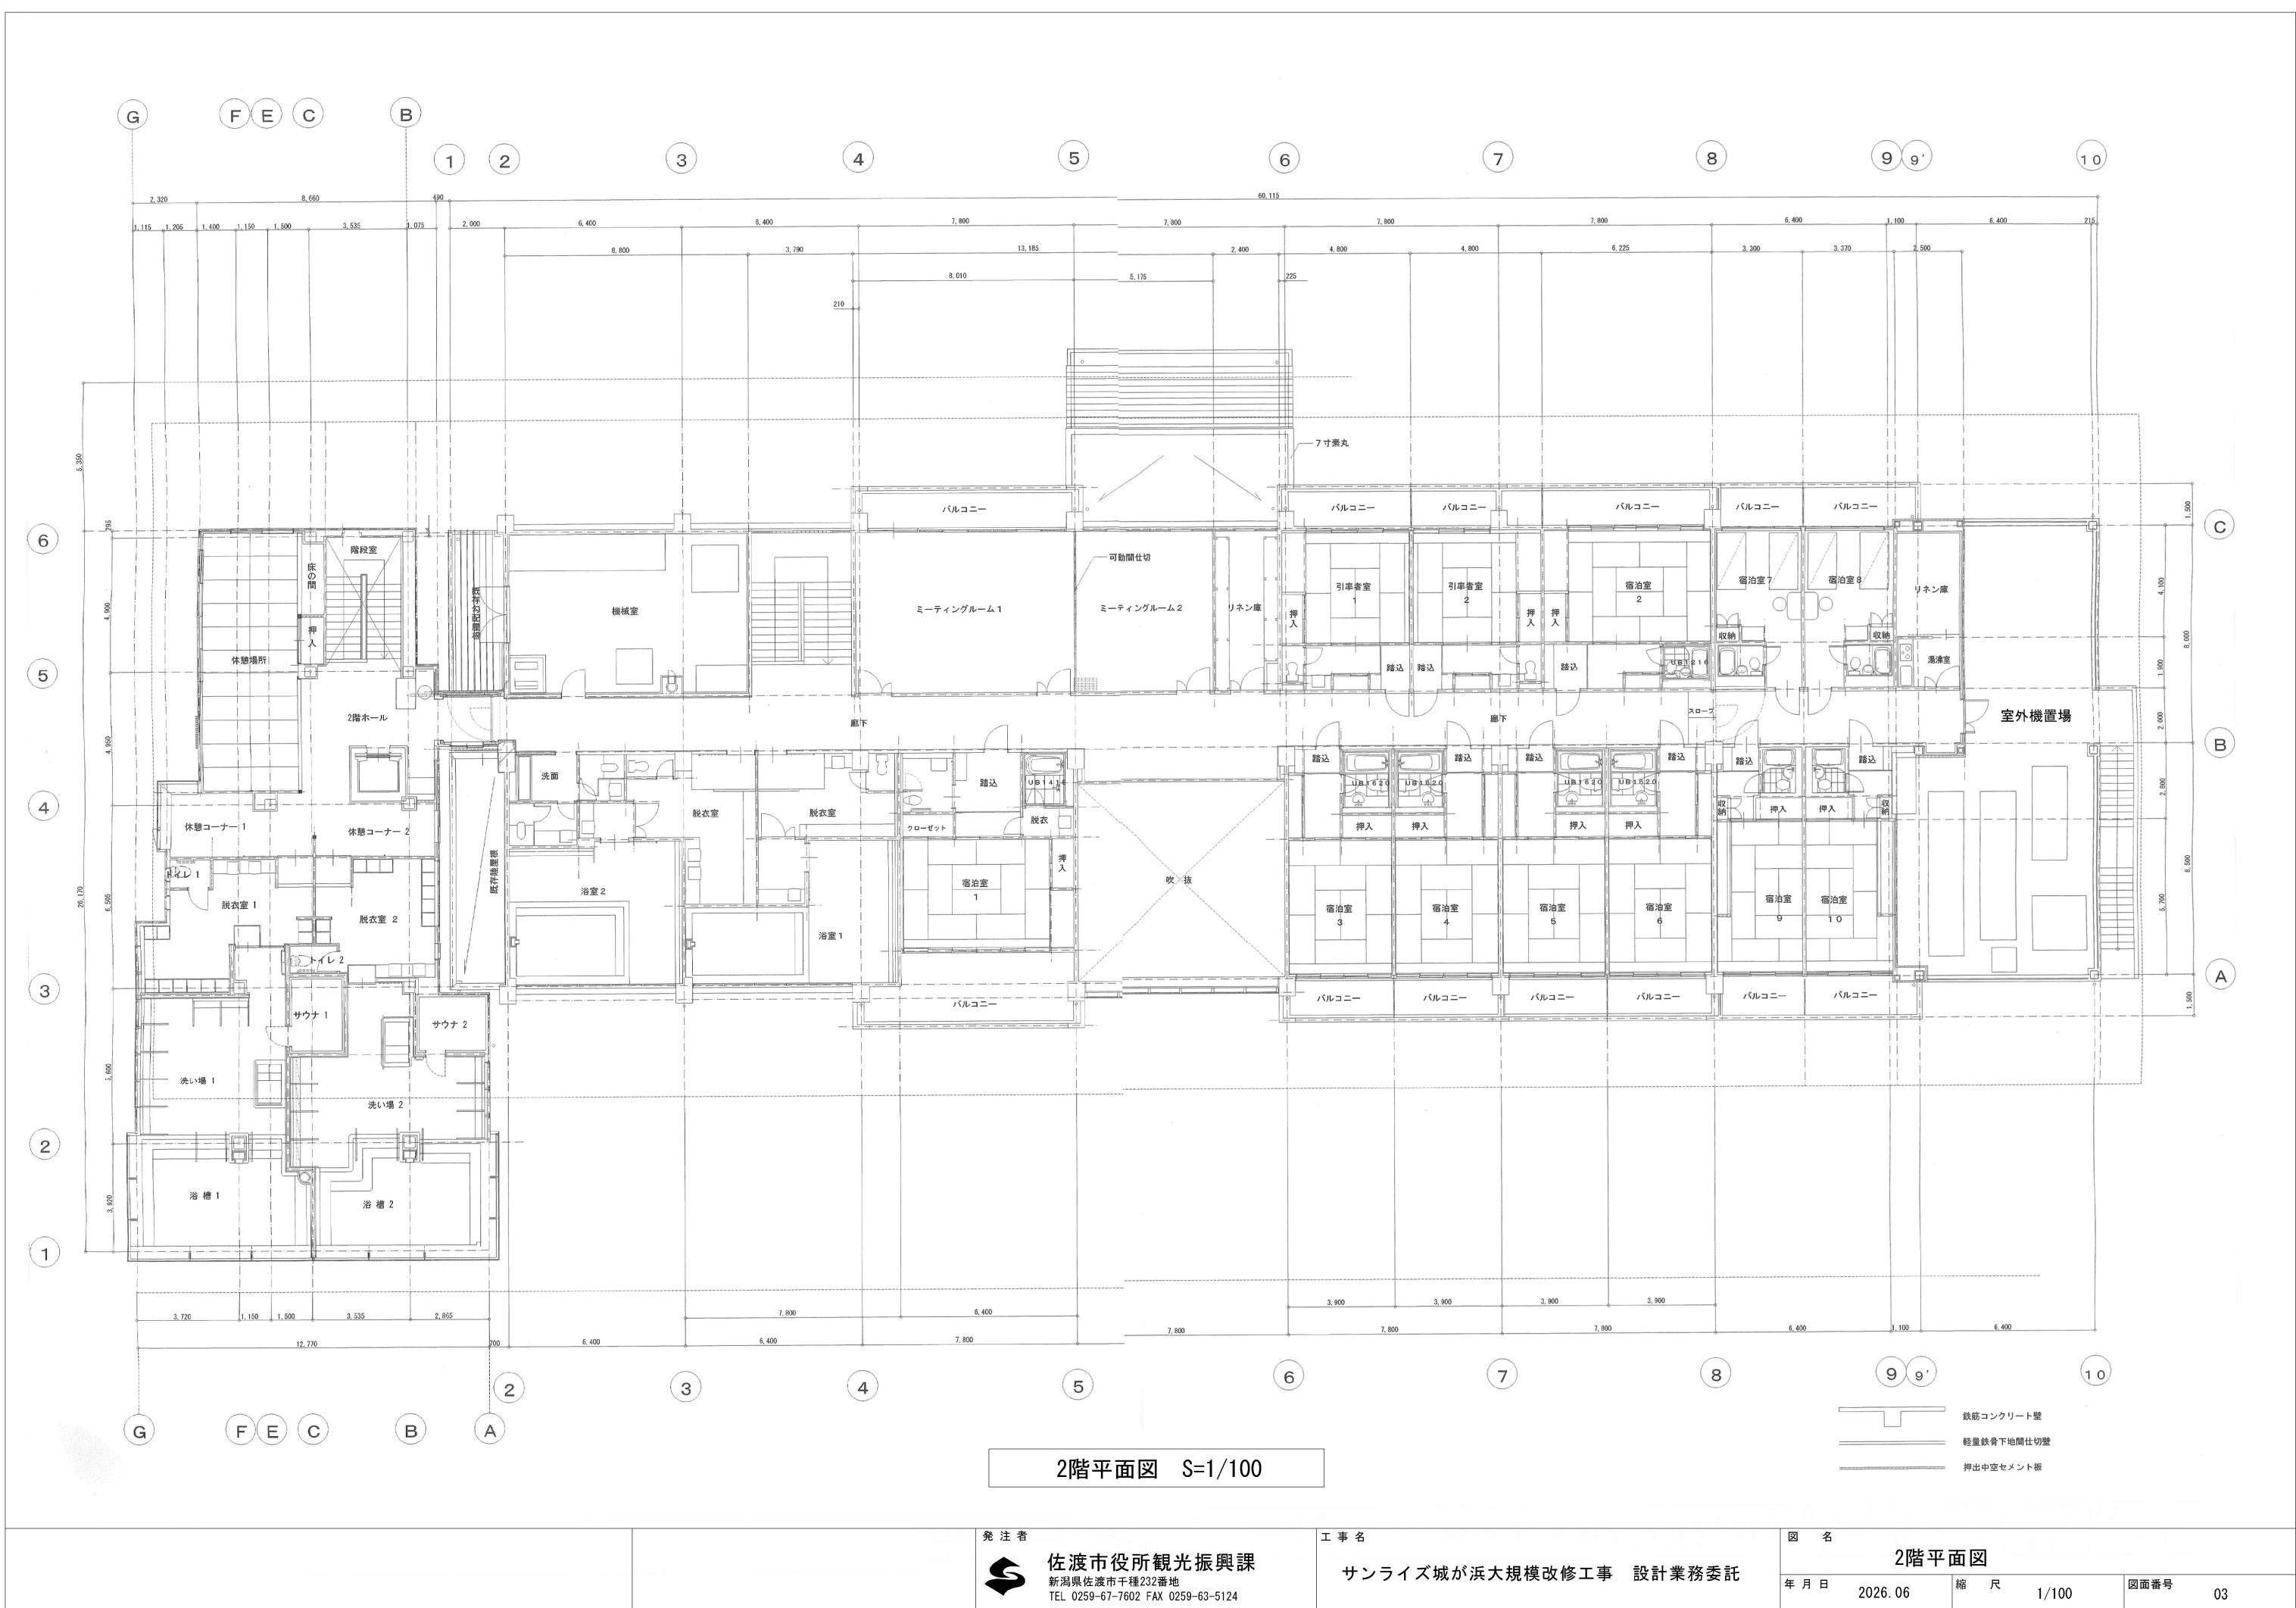


2階平面図 S=1/100

発注者
佐渡市役所観光振興課
新潟県佐渡市千種232番地
TEL 0259-67-7602 FAX 0259-63-5124

工事名
サンライズ城が浜大規模改修工事 設計業務委託


図名
2階平面図
年月日
2026. 06
縮尺
1/100
図面番号
03

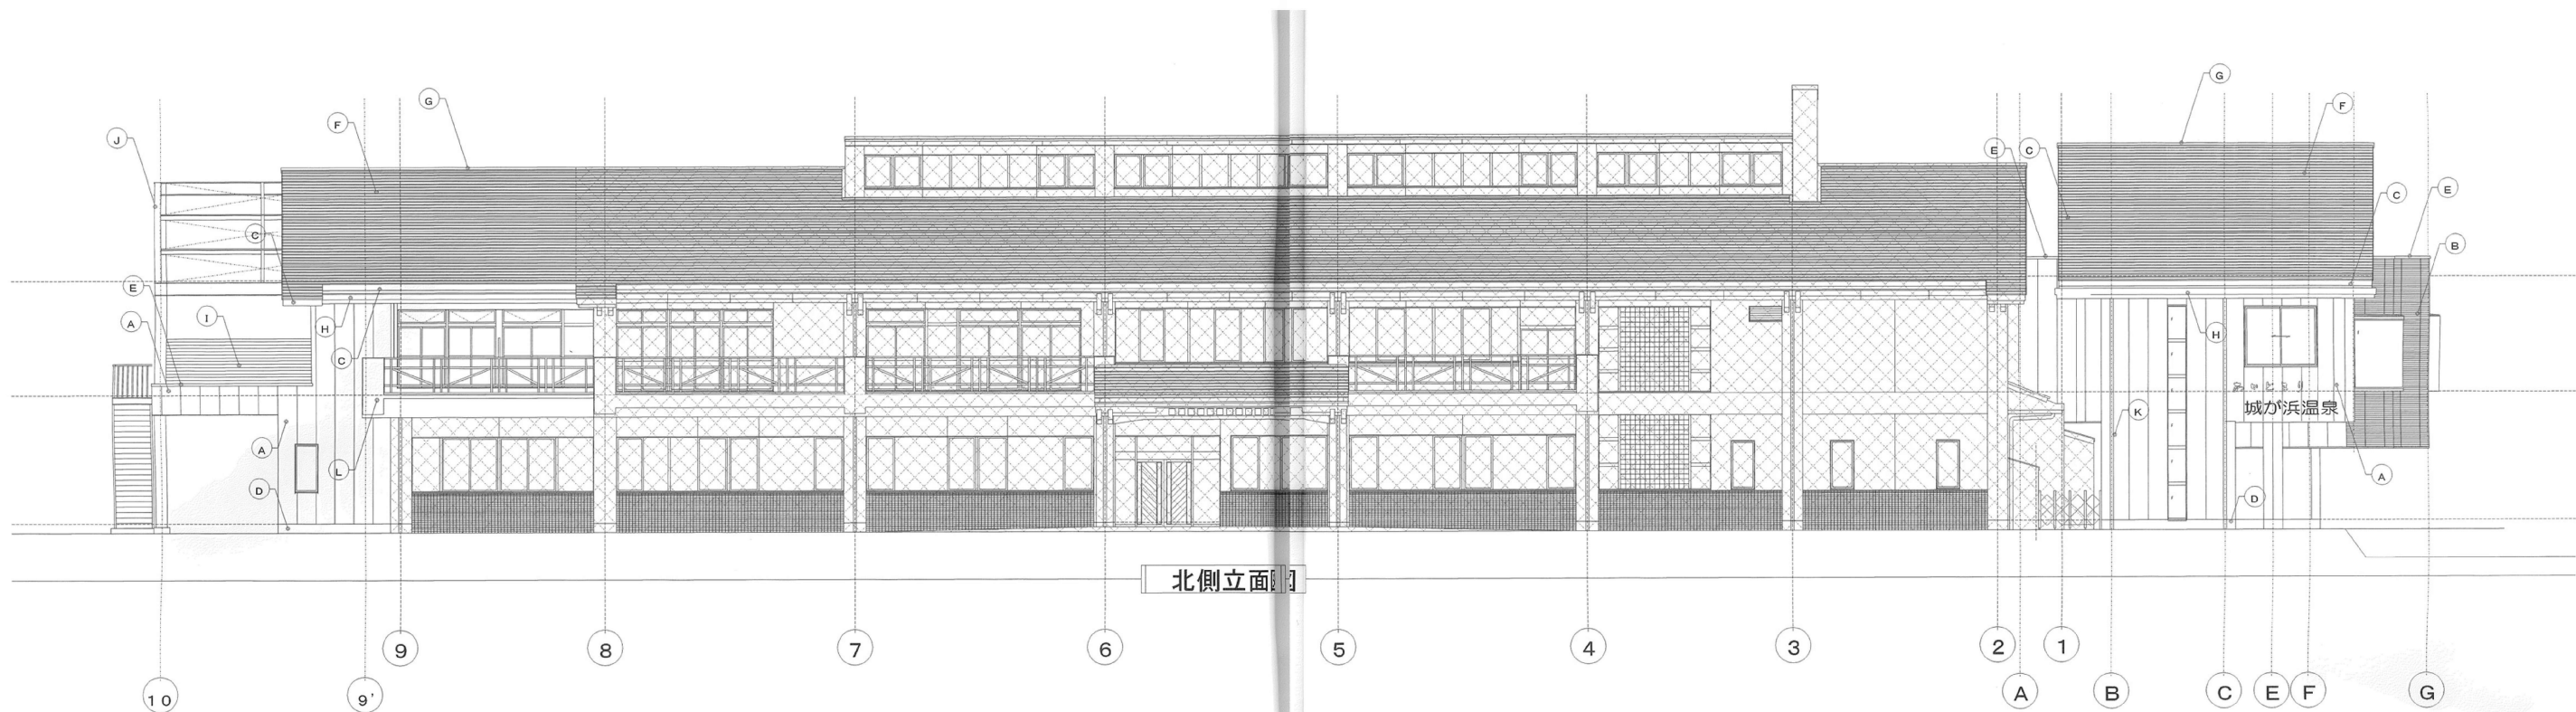

北側立面図

凡例

- A 外壁：押出成形セメント板＋弾性吹付タイル
- B 外壁：押出成形セメント板＋磁器質45度二丁掛タイル
- C 破風・鼻隠し：窯業系押出成形品
- D 地覆：モルタル金鏝
- E 笠木：アルミ（B-2）
- F 屋根：複合セラミック瓦（シルバー）
- G 冠瓦7寸
- H アルミ厚2.0加工
- I アルミ製目隠しルーバー
- J 鉄部見掛け部：耐火塗料
- K 堅樋：硬質塩ビ製100φ
- L コンクリート打放シ吹付タイルE

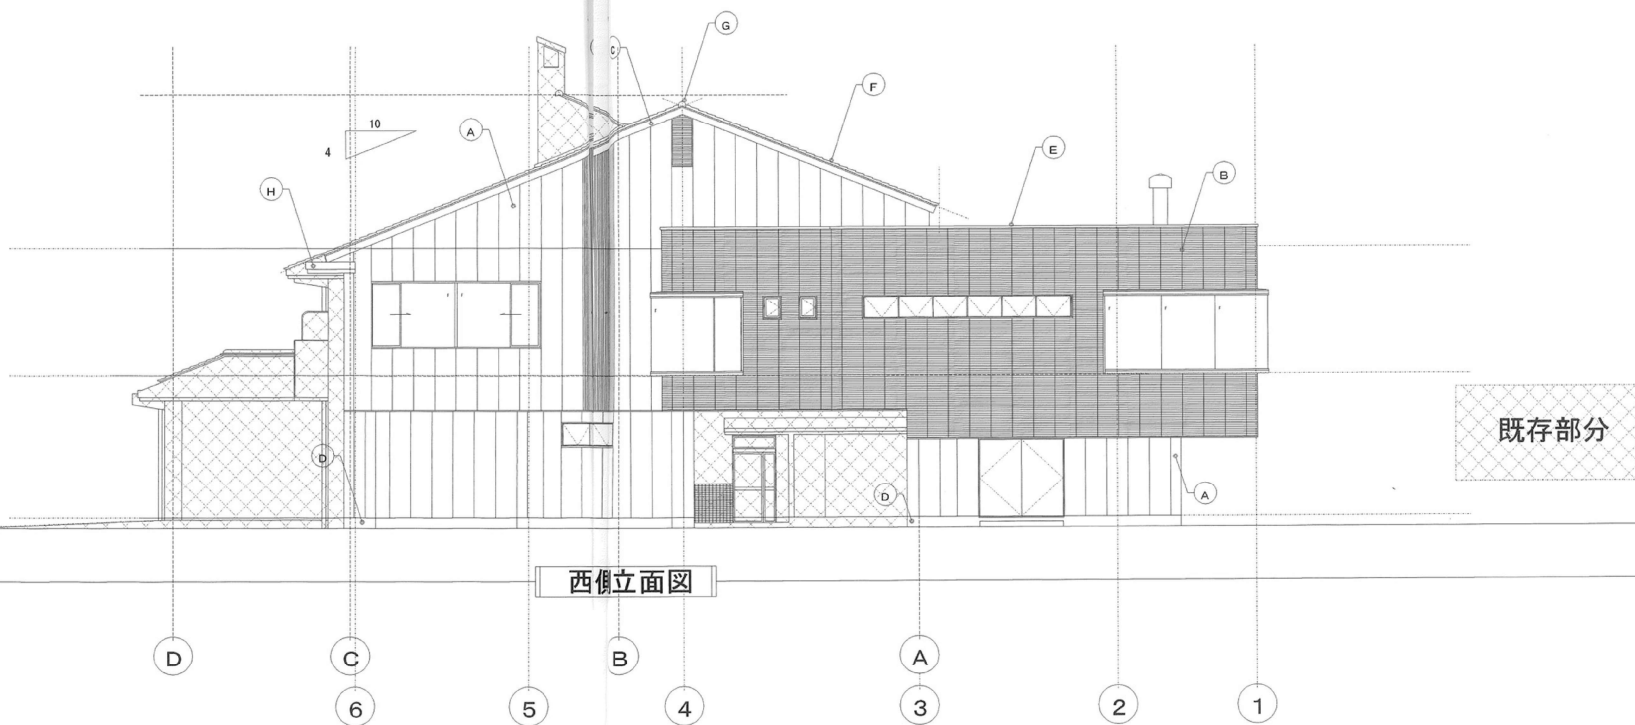

西側立面図

発注者



佐渡市役所観光振興課
新潟県佐渡市千種232番地
TEL 0259-67-7602 FAX 0259-63-5124

工事名

サンライズ城が浜大規模改修工事 設計業務委託

図名

北側・西側立面図

年月日


2026. 06

縮尺

1/100

図面番号


04

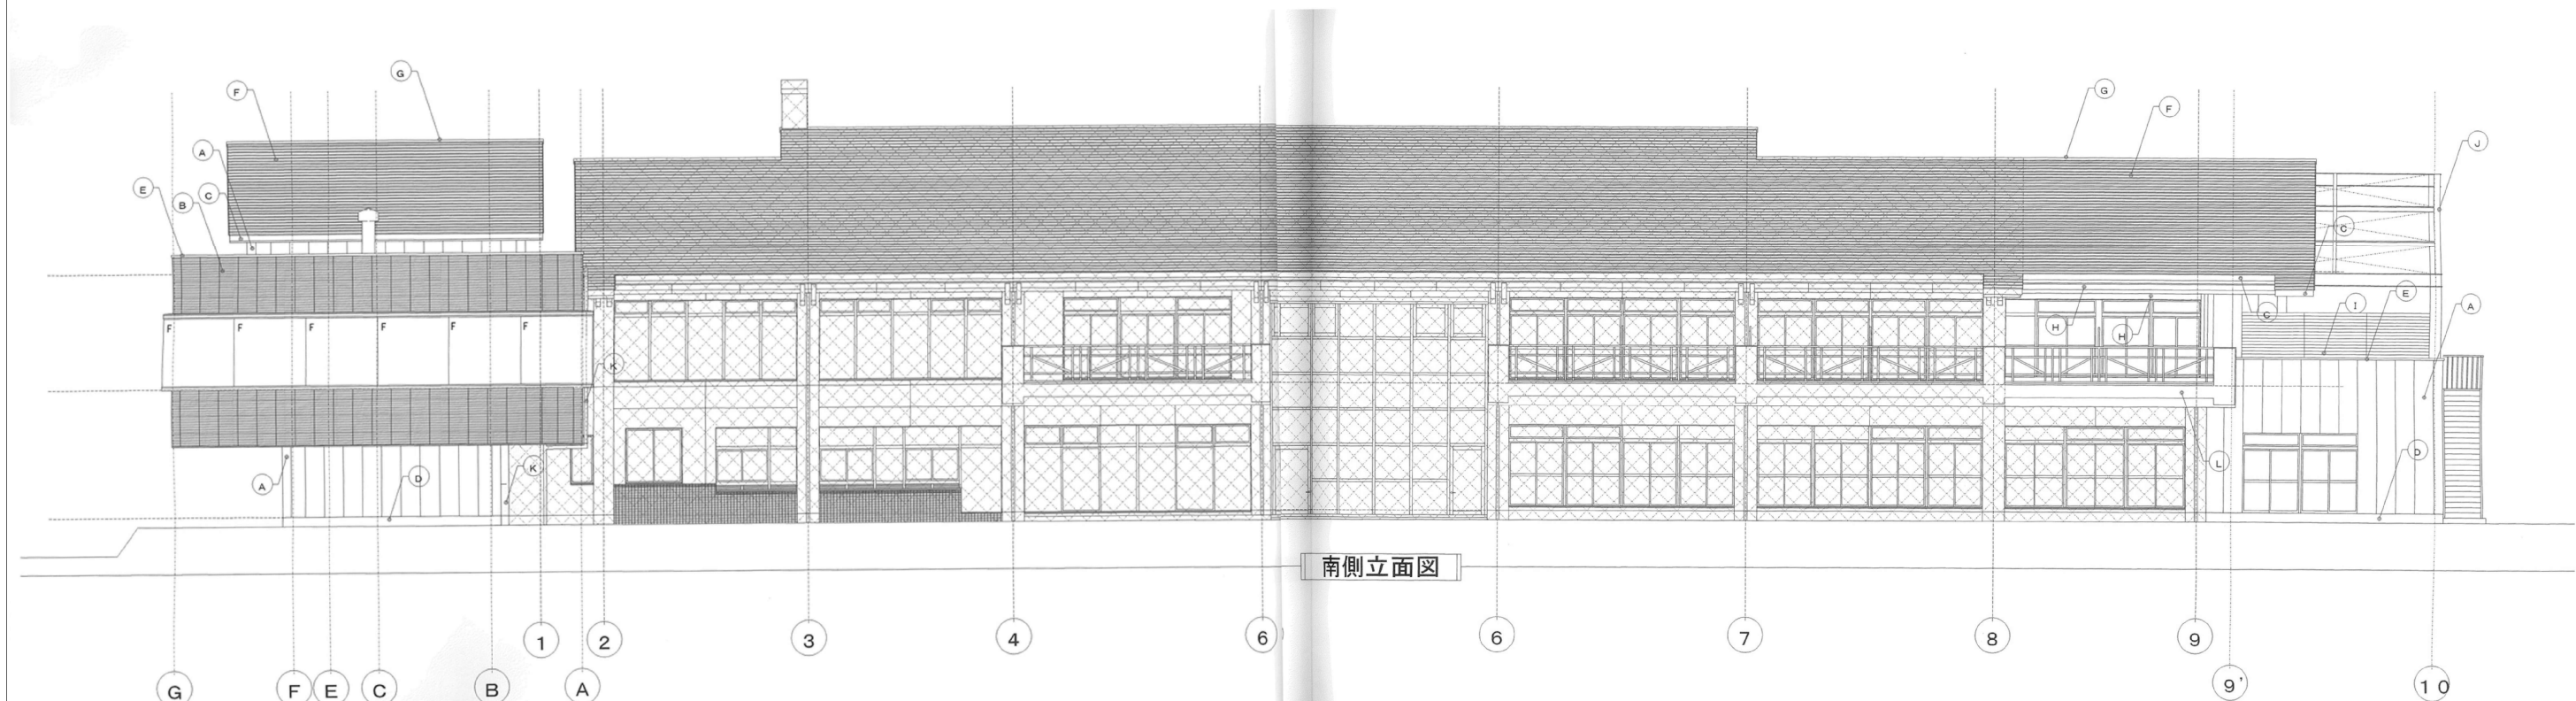

南側立面図

凡例

- Ⓐ 外壁：押出成形セメント板＋弾性吹付タイル
- Ⓑ 外壁：押出成形セメント板＋磁器質45二丁掛タイル
- Ⓒ 破風・鼻隠し：窯業系押出成形品
- Ⓓ 地覆：モルタル金鏝
- Ⓔ 笠木：アルミ（B-2）
- Ⓕ 屋根：複合セラミック瓦（シルバー）
- Ⓖ 冠瓦7寸
- Ⓗ アルミ厚2.0加工
- Ⓘ アルミ製目隠しルーバー
- Ⓙ 鉄部見掛部：耐火塗料
- Ⓚ 縦樋：硬質塩ビ製100φ
- Ⓛ コンクリート打放シ吹付タイルE

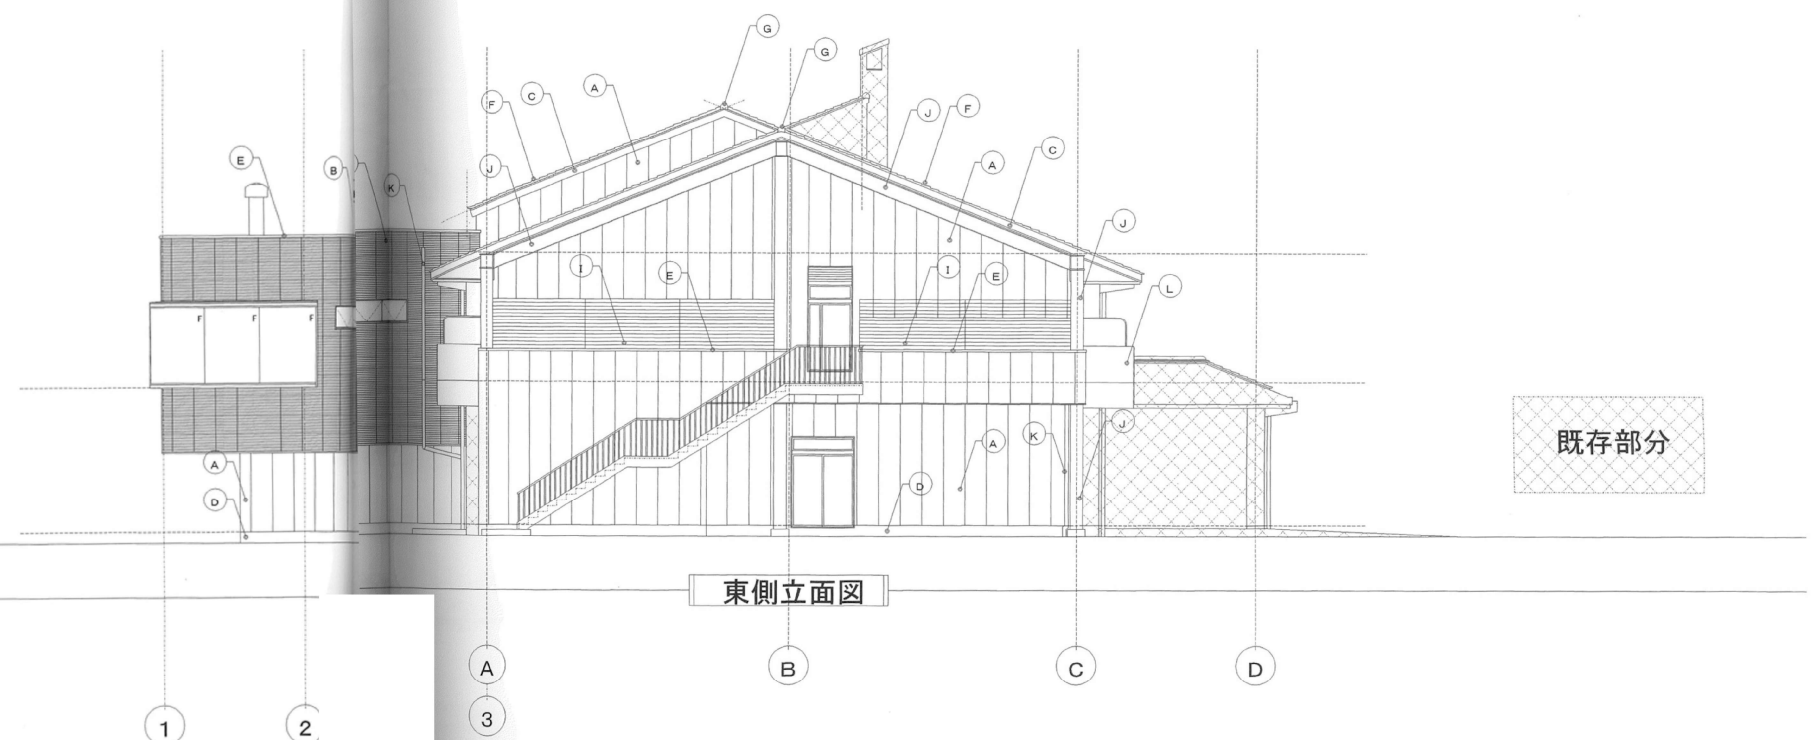

東側立面図

既存部分

発注者



佐渡市役所観光振興課
新潟県佐渡市千種232番地
TEL 0259-67-7602 FAX 0259-63-5124

工事名

サンライズ城が浜大規模改修工事 設計業務委託

図名

南側・東側立面図

年月日


2026. 06

縮尺

1/100

図面番号

05

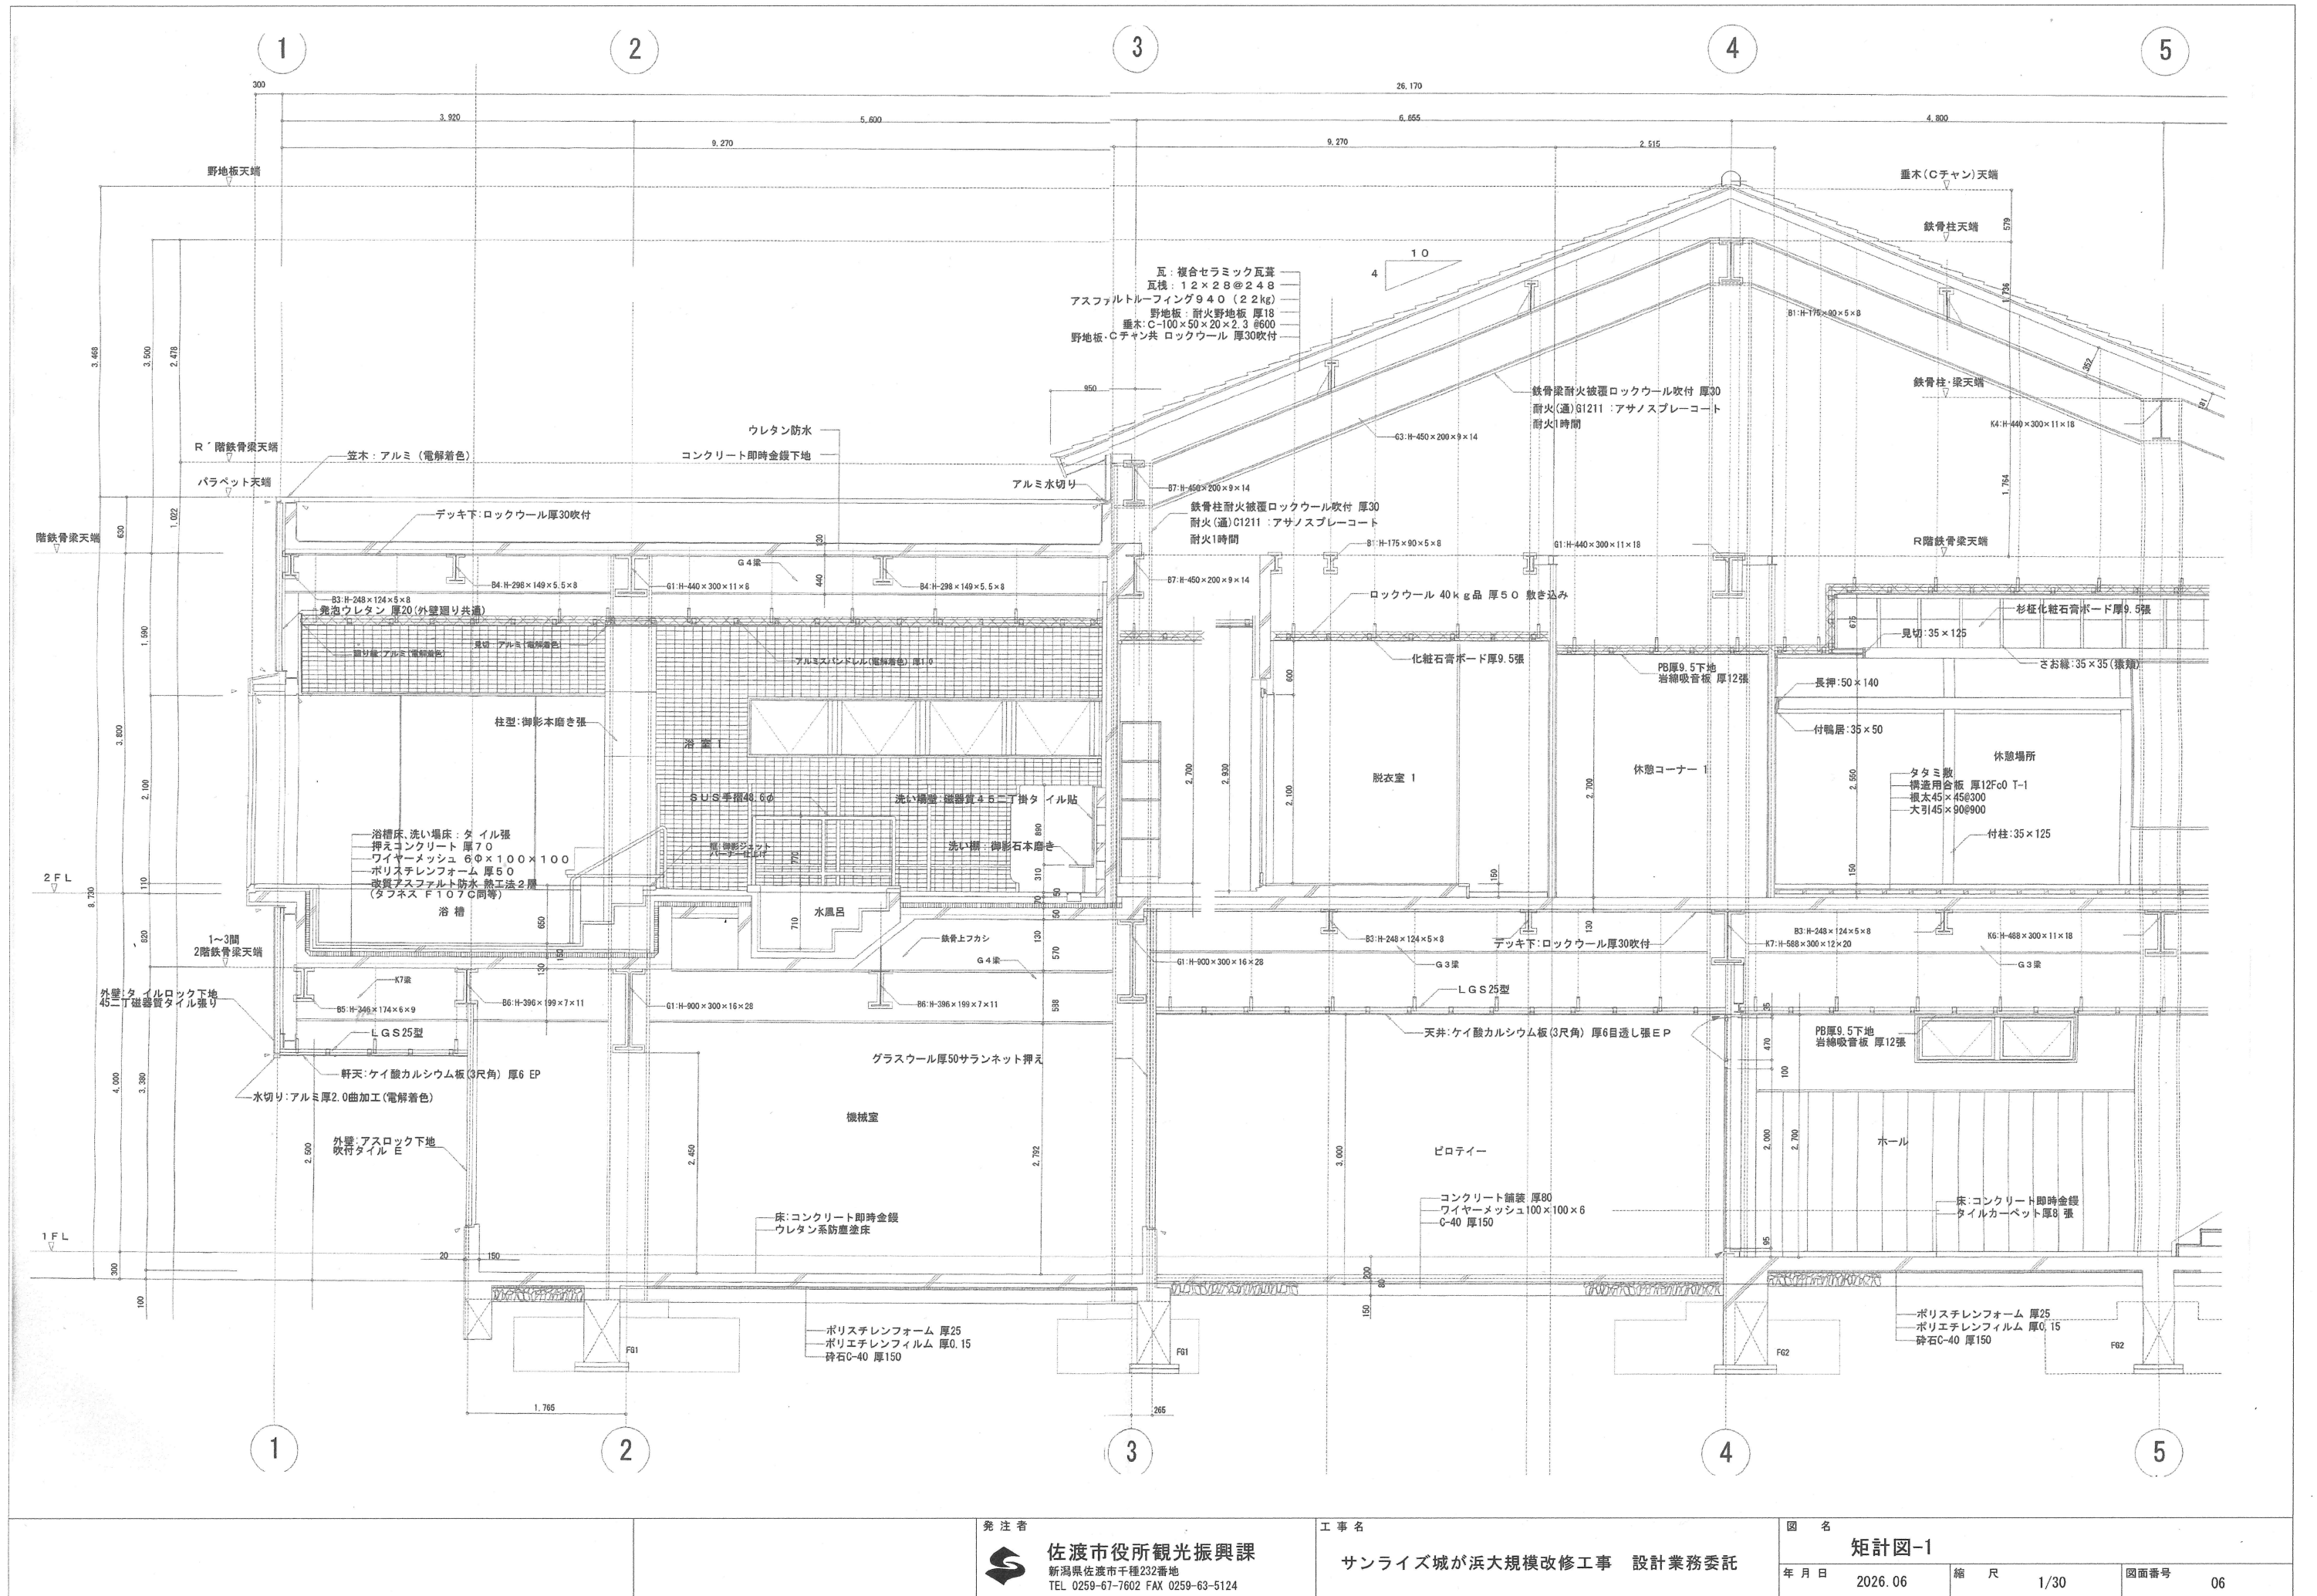

発注者
佐渡市役所観光振興課
新潟県佐渡市千種232番地
TEL 0259-67-7602 FAX 0259-63-5124

工事名
サンライズ城が浜大規模改修工事 設計業務委託

図名
矩計図-1
年月日
2026.06
縮尺
1/30
図面番号
06

