


佐文ス第8-2-27号



佐渡奉行所跡御役所耐震改修工事実施設計業務委託

参考図



発注者 佐渡市文化スポーツ課

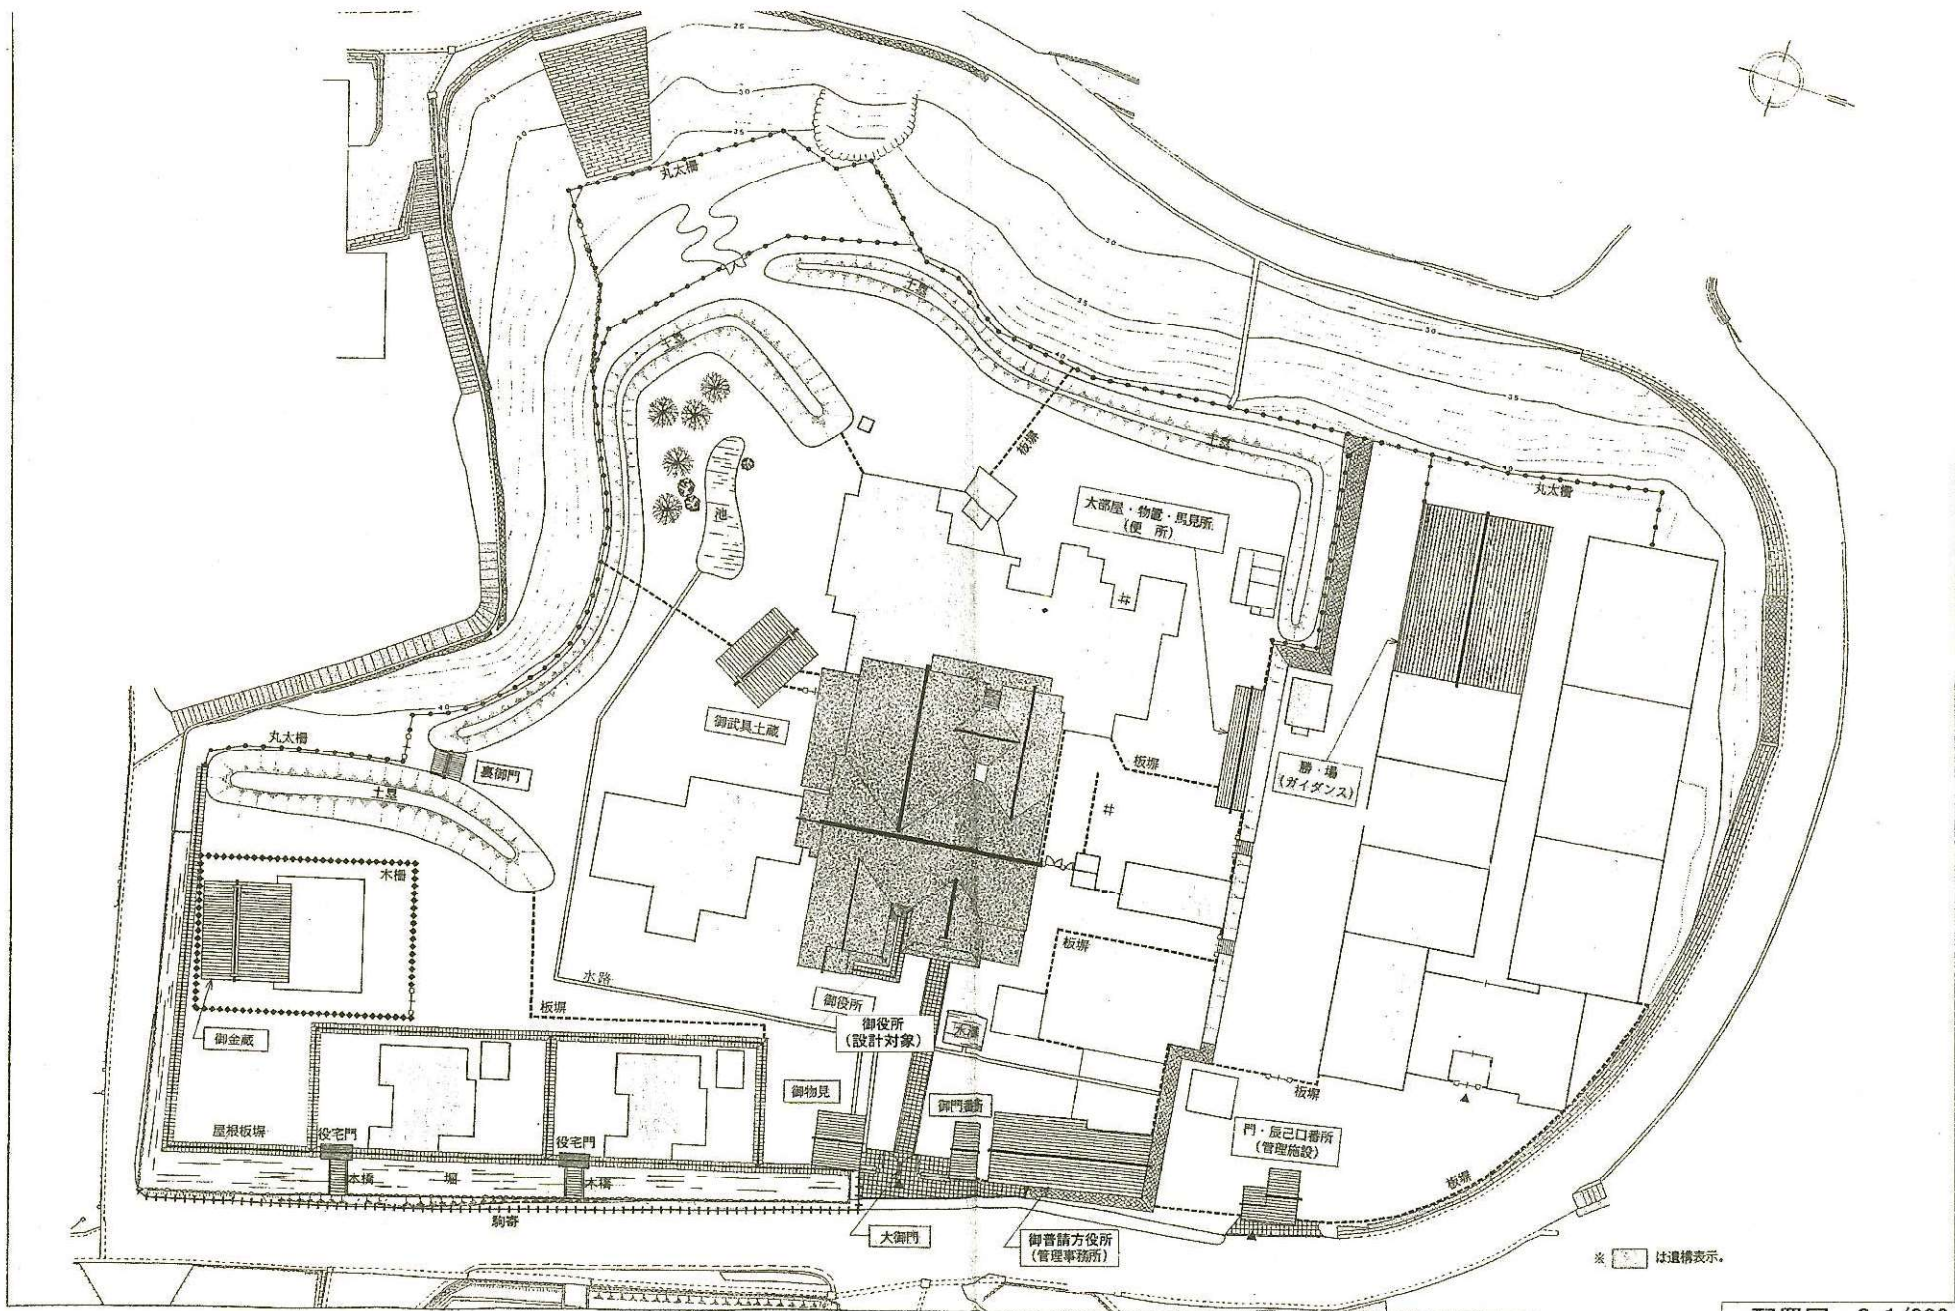


配置図 S=1/800

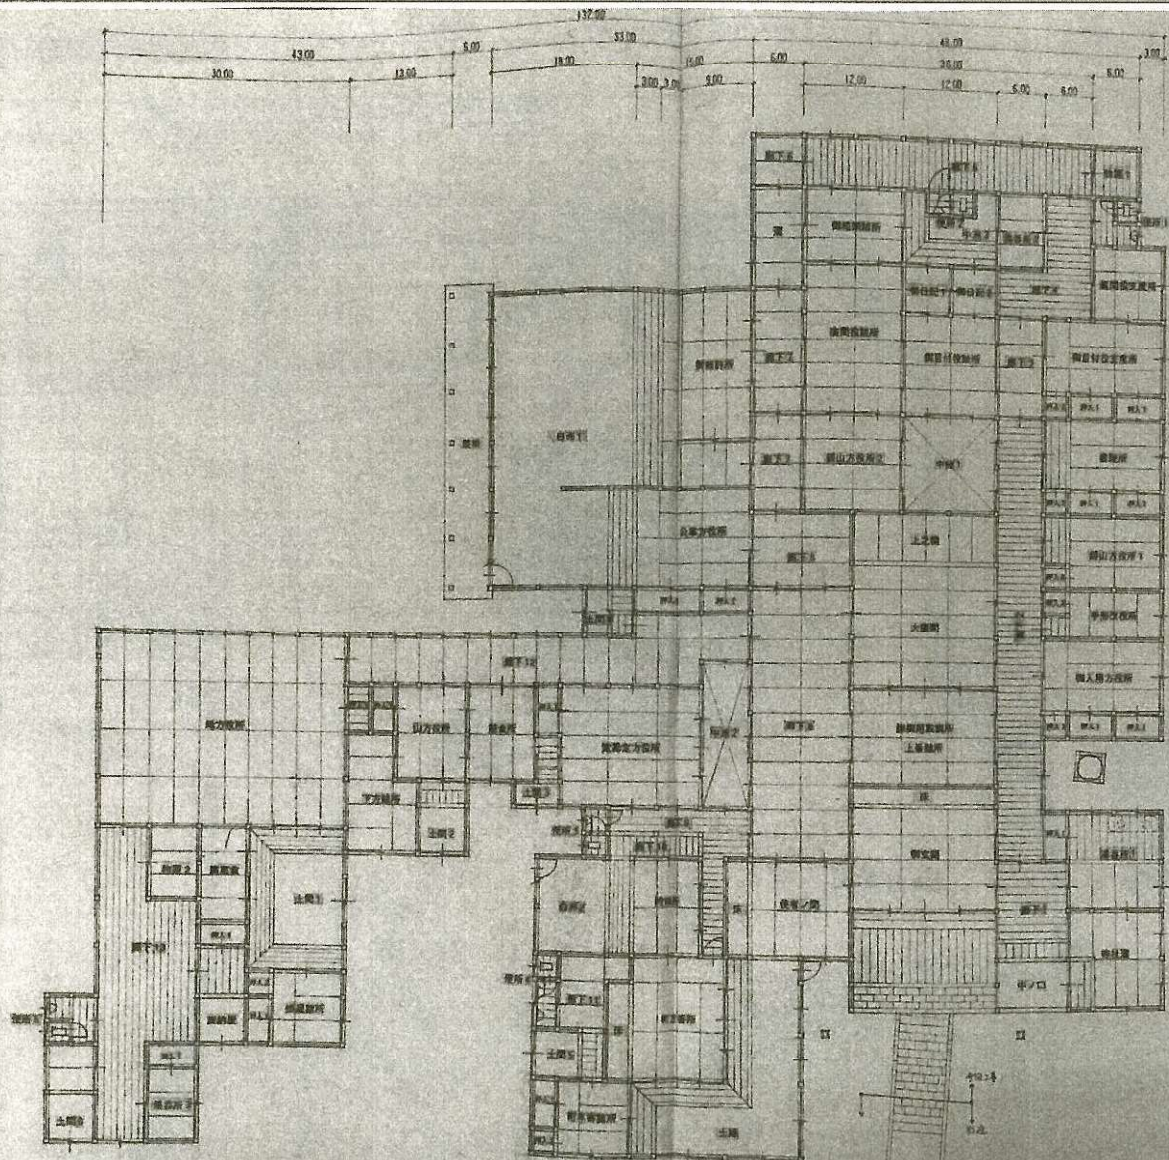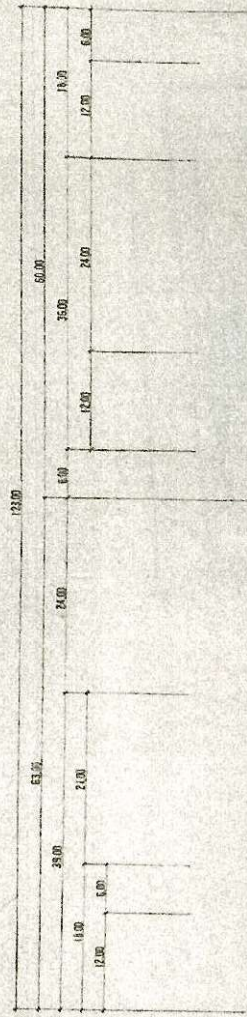


平面图 S=1/200

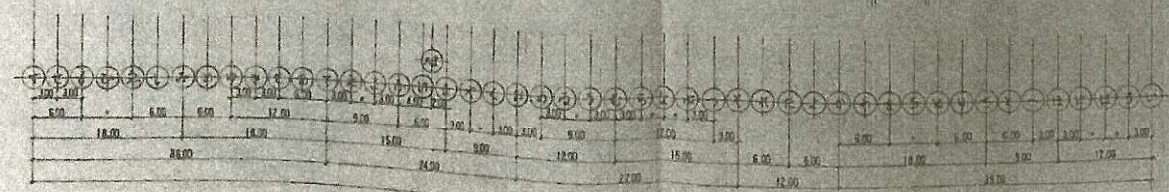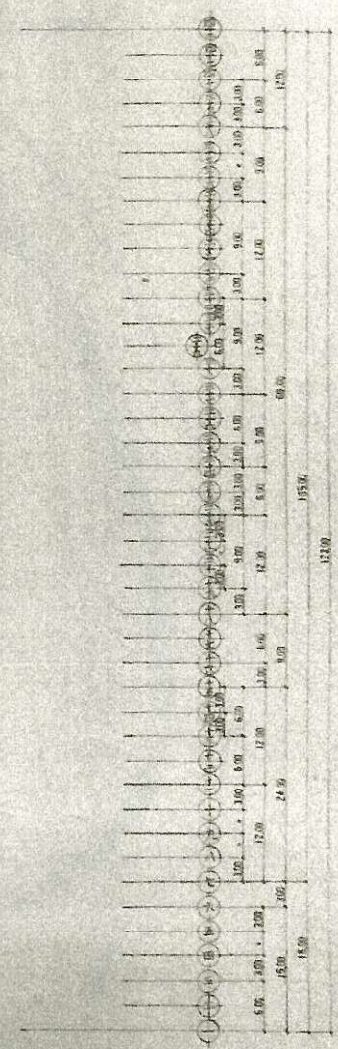

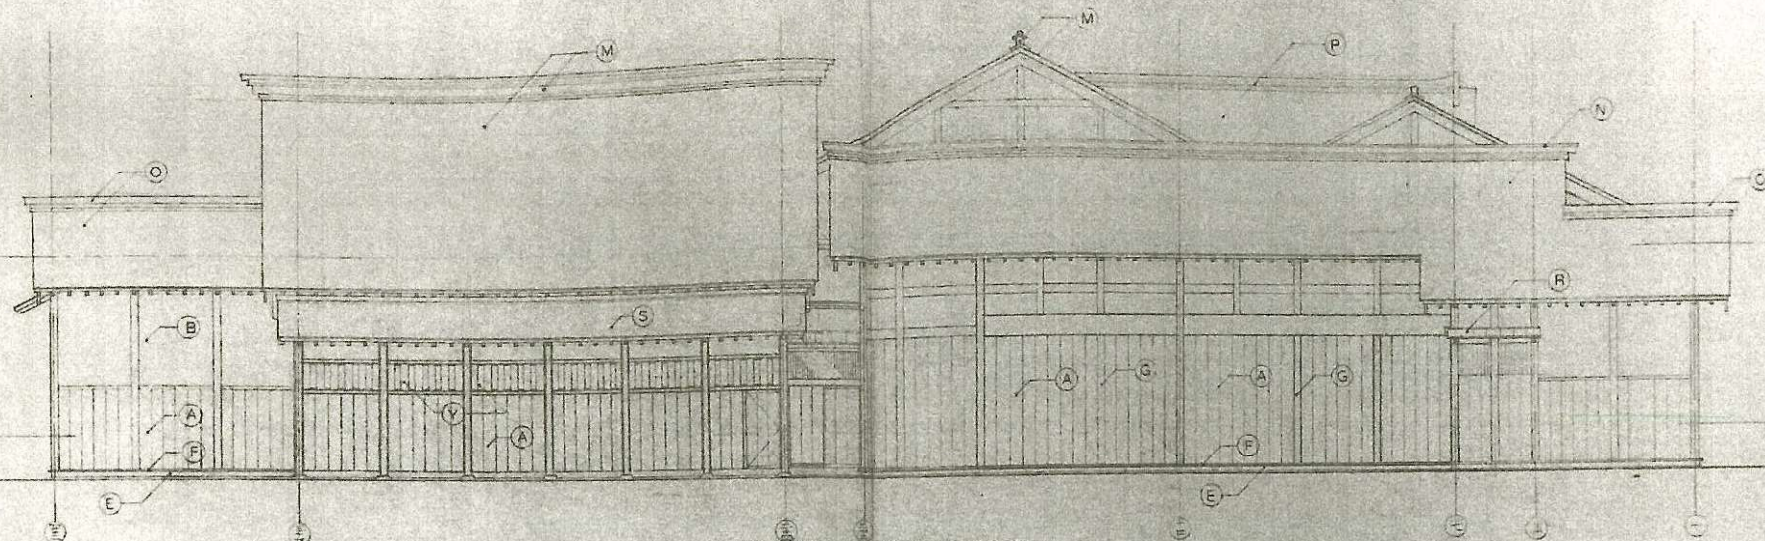



南立面図 縮尺 1/120

千鳥破風	U	檜 唐破風 2寸4分×1尺5寸
懸 金	V	杉 2尺×2尺5寸
水置結子	W	檜 曲間 懸結子 約2寸角 懸結子1尺1寸4分×1寸
玄間明結子	X	杉板 6分×1寸5分 結子のうしろに貼る
扇 取	Y	杉 1尺5寸 余5寸
破 風 板	Z	杉 上 1 2寸4分×1尺3寸

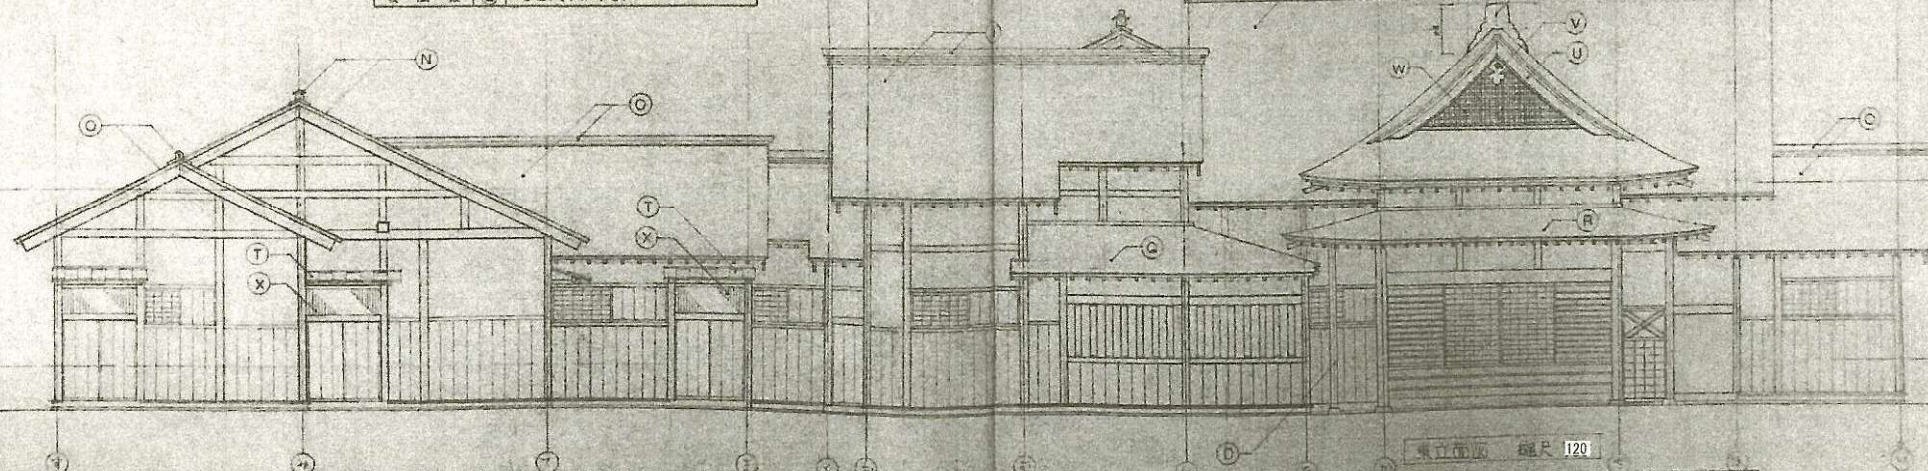


東立面図 縮尺 1/120


	勾配	材	厚み	長さ	高さ	備考	木具	茅葺	葺き板	軒付	上目板	野口板	野口小	欄干	化粧板	化粧小	欄干
屋根 1	M	5寸角	杉	1尺	1寸	平割	檜 上小1寸7分×3寸5分	檜 上小1寸7分×4寸	杉 上小1寸7分×4寸	杉 上小1寸7分×4寸	杉 上小1寸7分×4寸	杉 上小1寸7分×4寸	杉 上小1寸7分×4寸	杉 上小1寸7分×4寸	杉 上小1寸7分×4寸	杉 上小1寸7分×4寸	杉 上小1寸7分×4寸
屋根 2	N	5寸角	杉	1尺	1寸	平割	檜 上小1寸7分×3寸5分	檜 上小1寸7分×4寸	杉 上小1寸7分×4寸	杉 上小1寸7分×4寸	杉 上小1寸7分×4寸	杉 上小1寸7分×4寸	杉 上小1寸7分×4寸	杉 上小1寸7分×4寸	杉 上小1寸7分×4寸	杉 上小1寸7分×4寸	杉 上小1寸7分×4寸
屋根 3	O	5寸角	杉	1尺	1寸	平割	檜 上小1寸7分×3寸5分	檜 上小1寸7分×4寸	杉 上小1寸7分×4寸	杉 上小1寸7分×4寸	杉 上小1寸7分×4寸	杉 上小1寸7分×4寸	杉 上小1寸7分×4寸	杉 上小1寸7分×4寸	杉 上小1寸7分×4寸	杉 上小1寸7分×4寸	杉 上小1寸7分×4寸
玄 間	P	4寸角	杉	1尺	1寸	平割	檜 上小1寸7分×3寸5分	檜 上小1寸7分×4寸	杉 上小1寸7分×4寸	杉 上小1寸7分×4寸	杉 上小1寸7分×4寸	杉 上小1寸7分×4寸	杉 上小1寸7分×4寸	杉 上小1寸7分×4寸	杉 上小1寸7分×4寸	杉 上小1寸7分×4寸	杉 上小1寸7分×4寸
土 間	Q	3寸角	杉	1尺	1寸	平割	檜 上小1寸7分×3寸5分	檜 上小1寸7分×4寸	杉 上小1寸7分×4寸	杉 上小1寸7分×4寸	杉 上小1寸7分×4寸	杉 上小1寸7分×4寸	杉 上小1寸7分×4寸	杉 上小1寸7分×4寸	杉 上小1寸7分×4寸	杉 上小1寸7分×4寸	杉 上小1寸7分×4寸
玄 間	R	3寸角	杉	1尺	1寸	平割	檜 上小1寸7分×3寸5分	檜 上小1寸7分×4寸	杉 上小1寸7分×4寸	杉 上小1寸7分×4寸	杉 上小1寸7分×4寸	杉 上小1寸7分×4寸	杉 上小1寸7分×4寸	杉 上小1寸7分×4寸	杉 上小1寸7分×4寸	杉 上小1寸7分×4寸	杉 上小1寸7分×4寸
屋根 底	S	3寸 角	杉	3分	2尺	2寸5分	檜 上小1寸7分×3寸5分	檜 上小1寸7分×4寸	杉 上小1寸7分×4寸	杉 上小1寸7分×4寸	杉 上小1寸7分×4寸	杉 上小1寸7分×4寸	杉 上小1寸7分×4寸	杉 上小1寸7分×4寸	杉 上小1寸7分×4寸	杉 上小1寸7分×4寸	杉 上小1寸7分×4寸

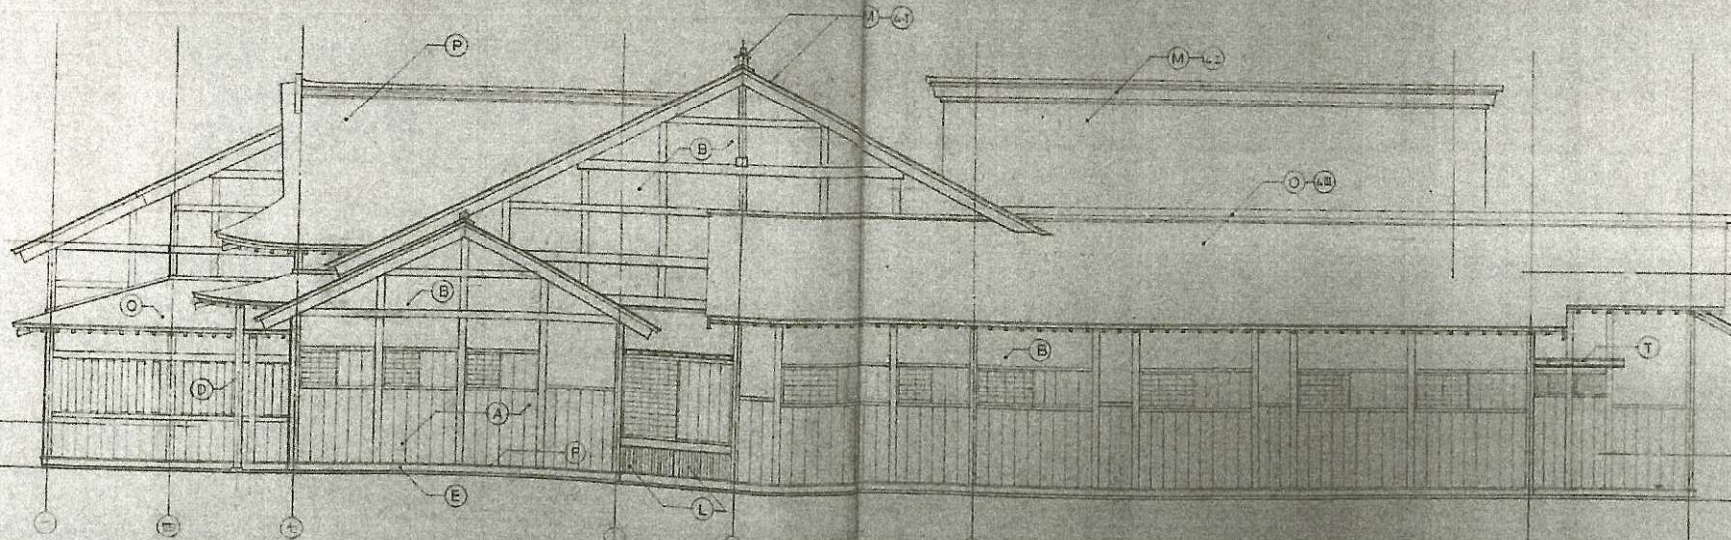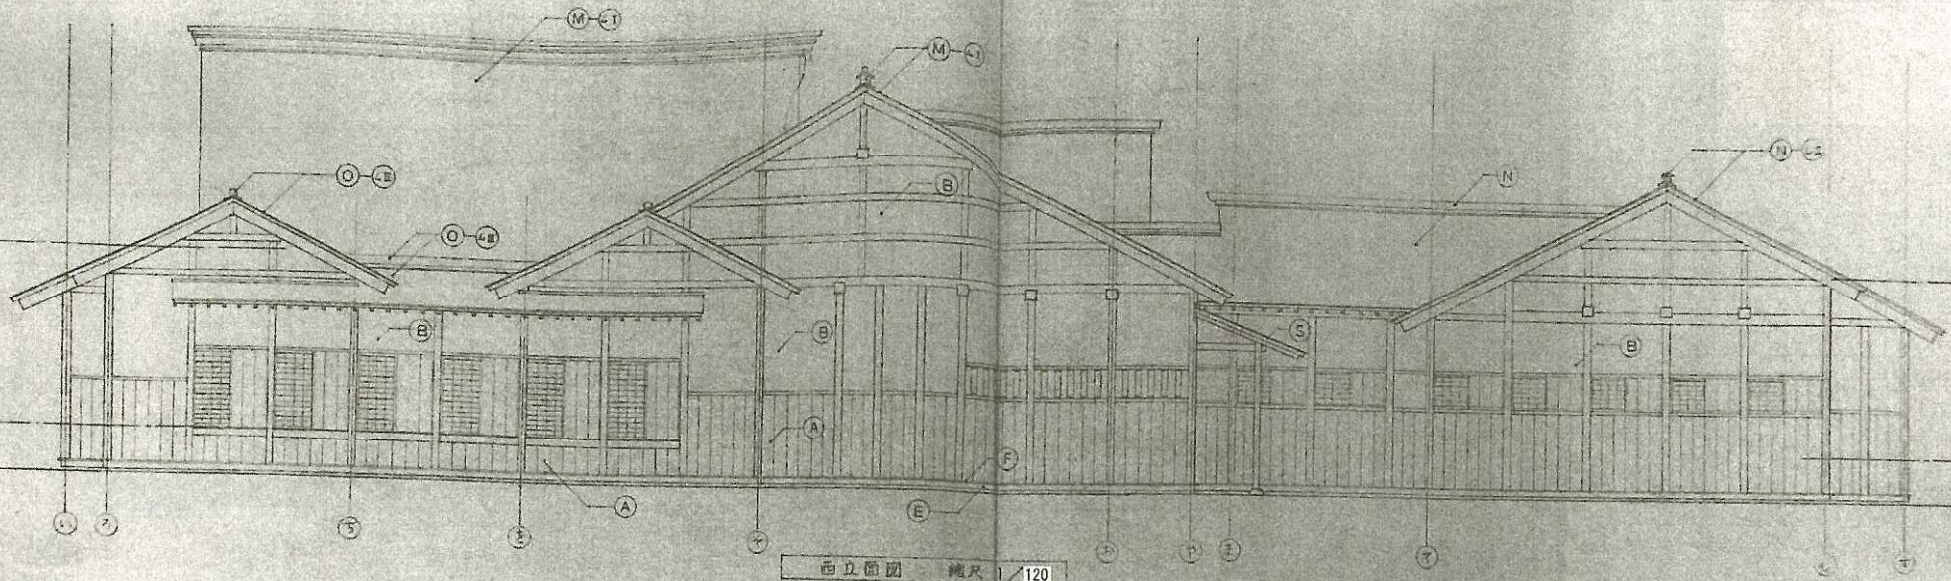

外 壁	(A)	壁紙張 約 11.4 分 厚紙約 3 分 × 1 寸 下地壁紙張約 1 寸 5 分 × 1 寸 2 分 × 4 分 厚紙張約 1 寸 2 分 × 1 寸 5 分 × 4 分
軒 檼	(B)	壁・小檼・下地漆喰柱上 1 寸
宝 圓 丸 柱	(C)	銅板 1 寸 8.4 分 × 4 寸 7 分 壁紙 1 寸 5 分 × 1 寸 2 分
化粧土台	(D)	杉板 3 丸太 4 寸 5 分
雨 押 土	(E)	厚 5 寸 5 分 × 5 寸 5 分
化粧柱	(F)	厚 1 寸 2 分 × 3 寸 3 分
化粧桁	(G)	横通間半 杉 上 小 4 寸 2 分 × 4 寸 2 分
化粧天板	(H)	横通間半 杉 上 小 5 寸 5 分 × 5 寸 5 分 5 寸 5 分 × 7 寸 5 分
化粧小梁	(I)	横通間半 杉 上 小 1 寸 7 分 × 1 寸 5 分
化粧小梁	(J)	杉 上 小 4 寸 5 分 × 4 寸 5 分

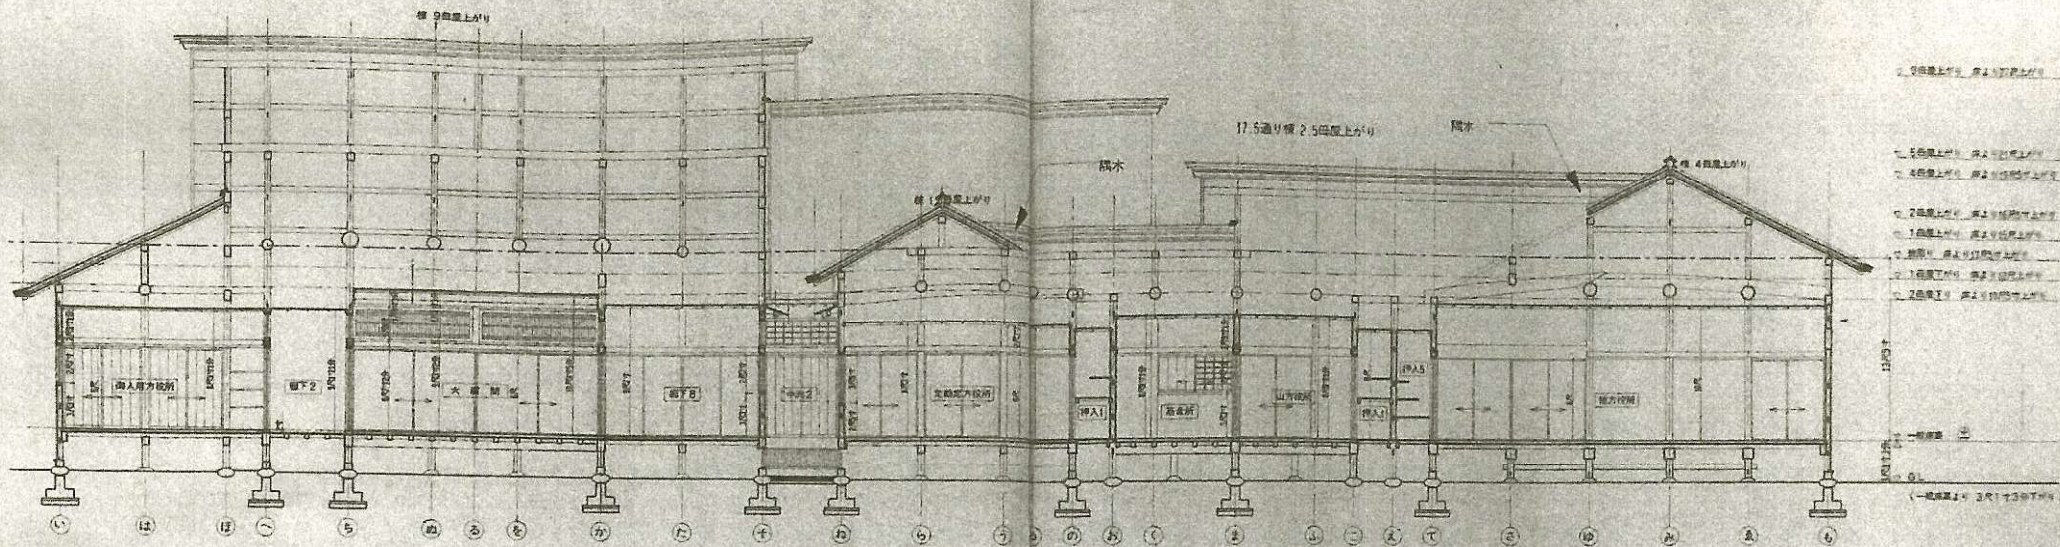

① 通り断面図 縮尺 1/120

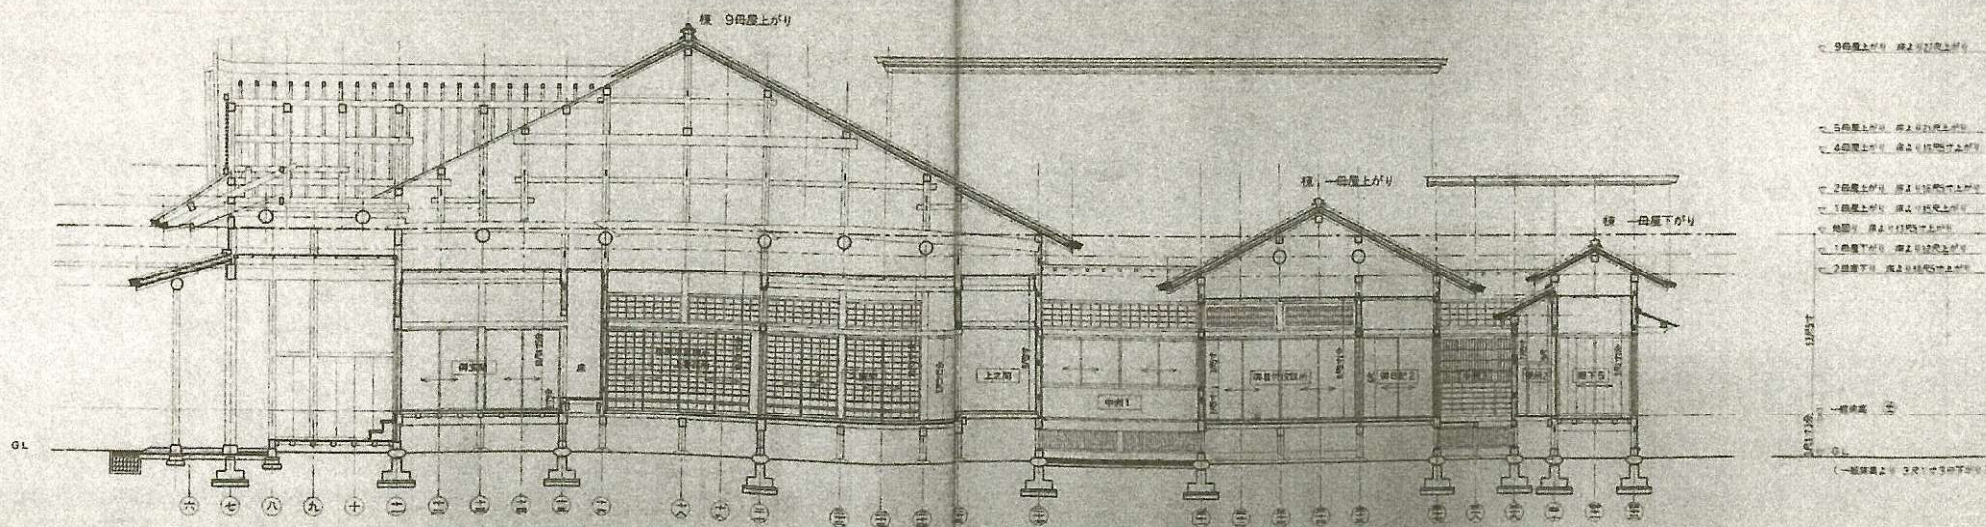

② 通り断面図 縮尺 1/120

