

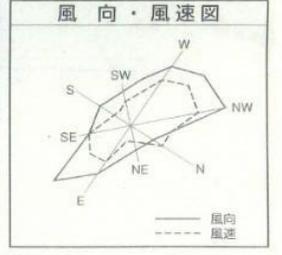
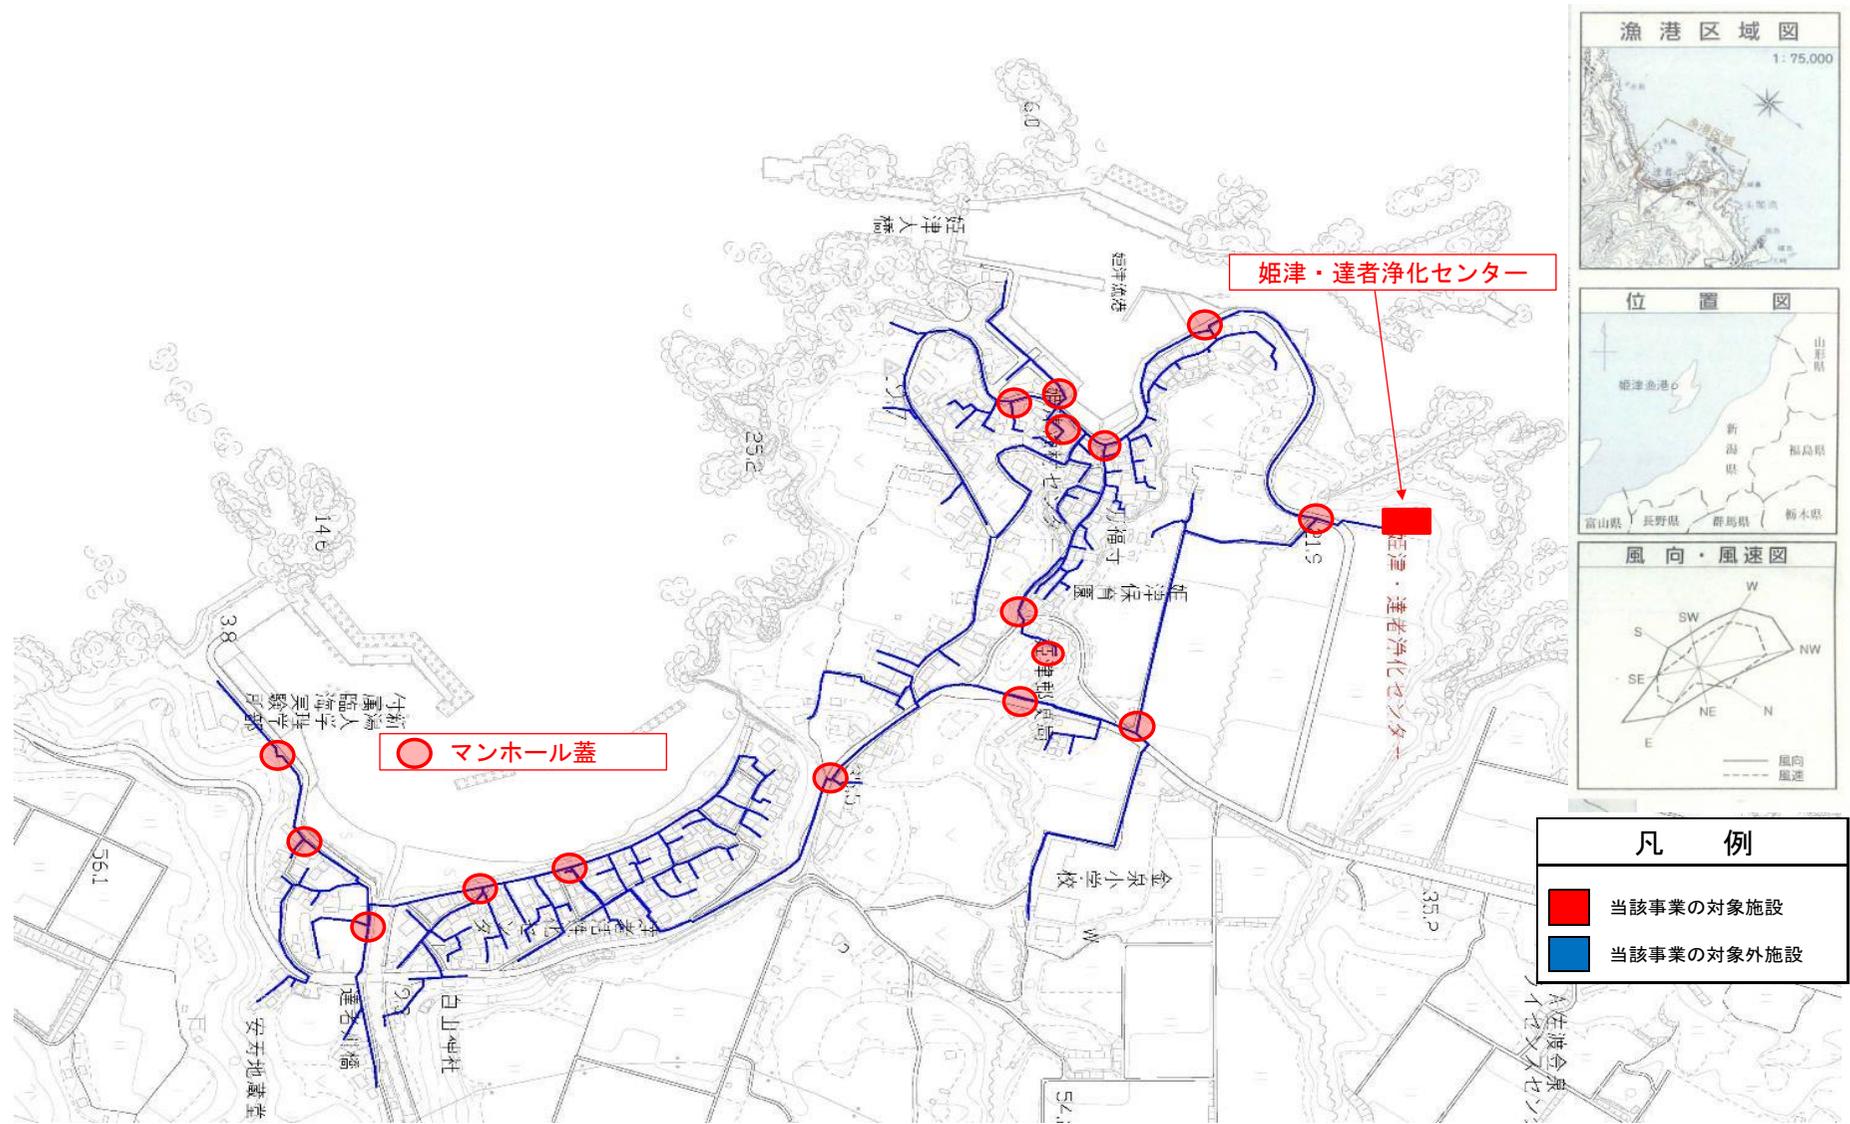
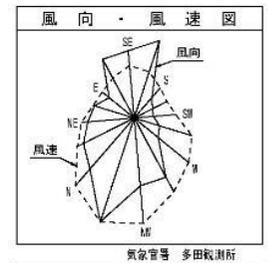


佐渡市地区漁業集落環境整備事業 (漁業集落排水施設整備) 計画平面図	縮尺	漁港名	漁港番号	種別	所管	事業主体	管理者	施行場所
	1:3000	姫津漁港	2220100	第2種	離島	佐渡市	新潟県	佐渡市 達者 地内

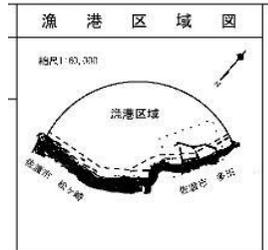

凡例	
<span style="color: red;">■</span>	当該事業の対象施設
<span style="color: blue;">—</span>	当該事業の対象外施設

佐渡市地区漁業集落環境整備事業 (漁業集落排水施設整備) 計画平面図	縮尺	漁港名	漁港番号	種別	所管	事業主体	管理者	施行場所
	1:10000	多田漁港	2210330	第1種	離島	佐渡市	佐渡市	佐渡市 松ヶ崎 地内

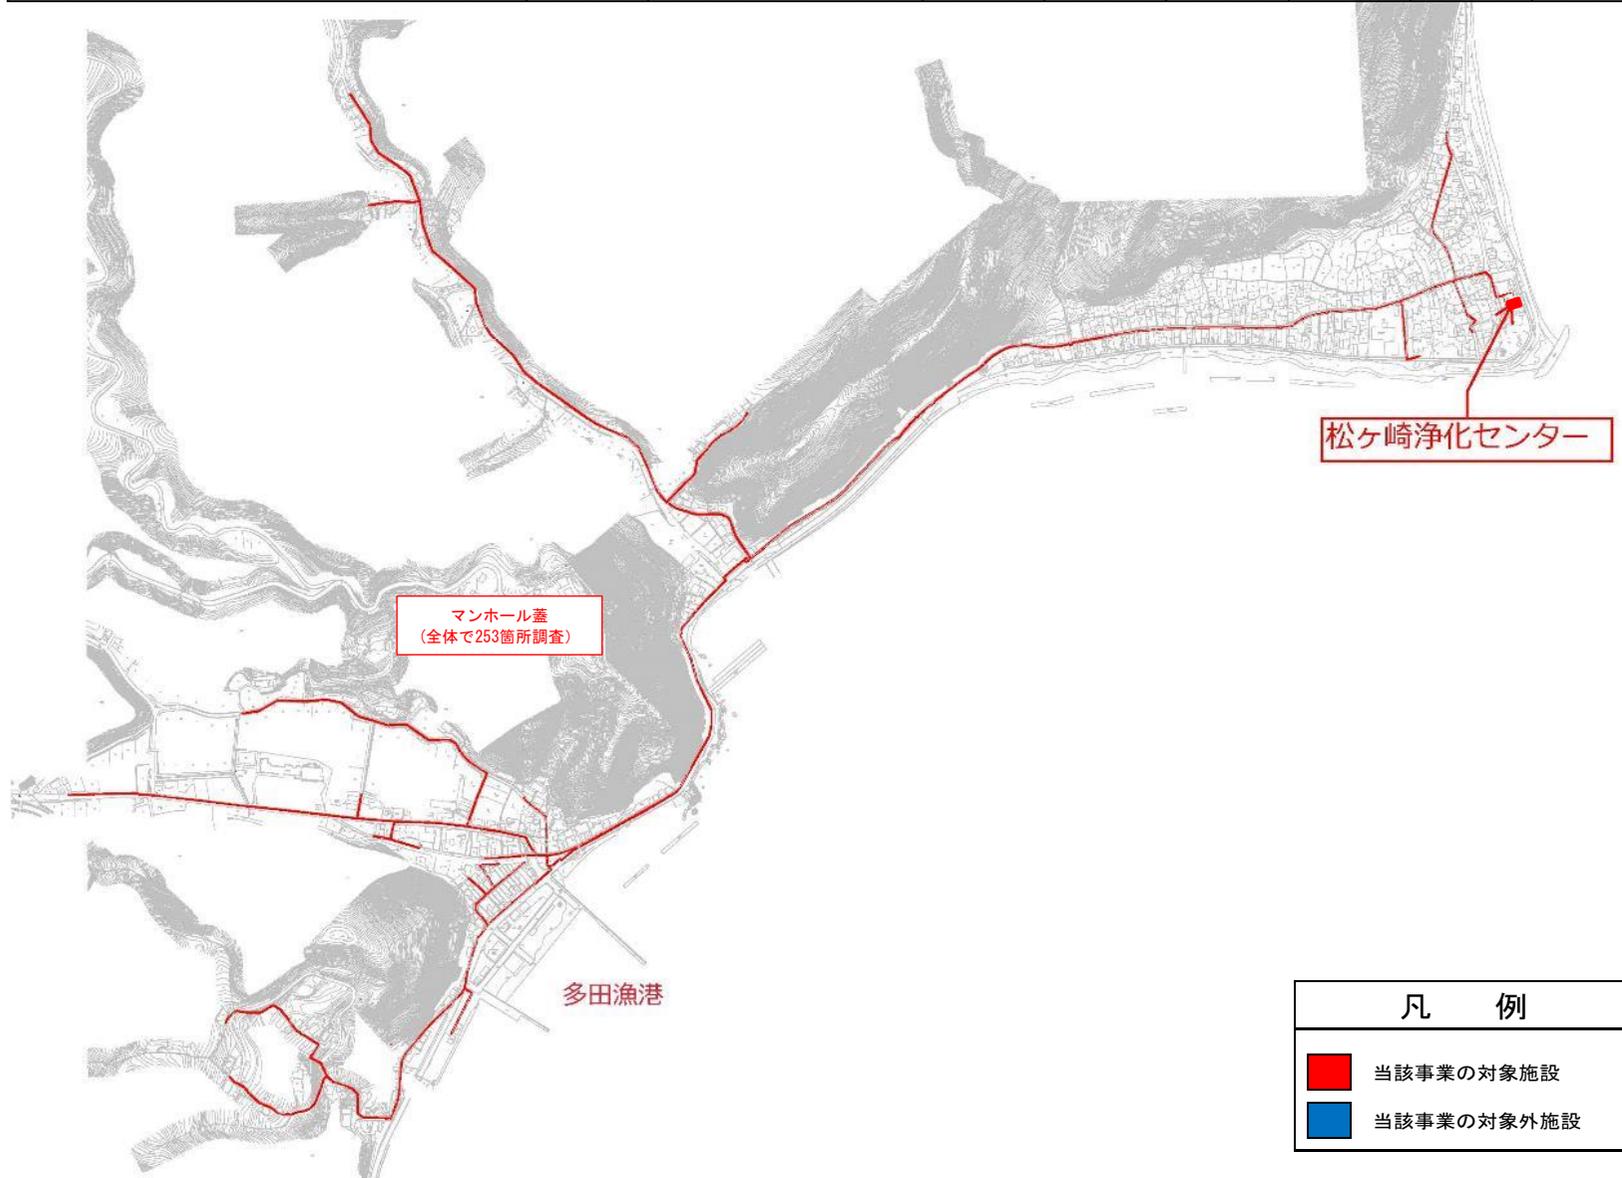

潮位図

H.H.W.L.	-0.76
H.W.L.	-0.42
T.M.S.L.	-0.186
S.D.L.	±0.00
L.L.W.	-0.62

凡例

<span style="color: red;">■</span>	当該事業の対象施設
<span style="color: blue;">■</span>	当該事業の対象外施設