

第1回史跡佐渡金銀山遺跡保存整備に関する専門家会議

次 第

日時：平成30年8月10日（金）13：00～16：30

場所：表参道新潟館ネスパス 3階会議室

1. 開 会

2. 座長挨拶

3. 協議事項

（1）史跡佐渡金銀山遺跡整備基本計画について

非公開

（2）佐渡市サイン計画について

4. 報告事項

（1）佐渡金銀山ガイドンス施設（仮称）整備状況について

（2）西三川砂金山跡金子勘三郎家住宅の保存整備について

公 開

5. その他

6. 閉 会

史跡佐渡金銀山遺跡整備基本計画書目次と専門家会議審議スケジュール（案）

序文

目次

H29 年度審議済み

第 1 章 計画策定の経緯と目的

第 2 章 史跡佐渡金銀山遺跡の概要

第 3 章 史跡の現状と課題

H30 年度審議予定

第 4 章 基本方針

1. 基本理念と基本方針

第 5 章 整備基本計画

1. 全体計画および地区区分計画

2. 地区別整備方針

3. 公開の考え方

H30 年度 第 1 回

4. 西三川砂金山地区整備計画

(1) 地区全体の整備目標とエリア区分

(2) 遺構整備計画

(3) 活用上必要な施設整備計画

(4) 修景計画

(5) エリア区分ごとの整備計画

(6) 活用計画

(7) 事業計画

H30 年度 第 2 回

5. 鶴子銀山地区整備計画

6. 相川金銀山地区（近世）整備計画

7. 相川金銀山地区（近現代）整備計画

8. 管理運営計画

9. 広域活用計画

10. 今後の事業計画

H31 年度

第 1 回

H31 年度 第 2 回

H31 年度

第 3 回

第 6 章 まとめ

H31 年度審議予定

※平成 32 年 3 月策定を目標とする

佐渡市サイン計画について

１ 目的

『史跡佐渡金銀山遺跡保存管理計画（第Ⅱ期）』及び『佐渡金銀山ガイダンス施設（仮称）整備基本計画』に基づき、史跡佐渡金銀山遺跡へ来訪者を適切に誘導し、その価値をわかりやすく伝えるための解説・案内サイン等の整備を目的としたサイン計画（サインの種類、設置箇所及び詳細デザイン等）を策定する。

２ サインの種類

１）解説

a. 全体解説…歩行者向けのエリア全体解説（エリア入口に設置）

①中近世遺跡

②近代遺跡＜相川金銀山地区北沢・大間エリアで設置済＞

b. 個別解説…歩行者向けのエリア内個別要素の解説（エリア内の要素ごとに設置）

①笹川集落＜西三川砂金山地区笹川集落エリアで設置済＞

②中近世遺跡

③相川市街地

④近代遺跡

２）誘導・案内

a. 誘導・認識…歩行者向けのエリア内又はエリア間の誘導表示（分岐点や中間地点等に設置）

①笹川集落＜西三川砂金山地区笹川集落エリアで設置済＞

②中近世遺跡

③相川市街地・近代遺跡＜相川金銀山地区で設置済＞

※大型はルート上の主要交差点や回遊拠点、小型は分岐点や中間地点等に設置

b. 案内（散策マップ）…歩行者向けのエリア内散策ルートの表示

３）施設案内

・バス停…シャトルバス、ツアーバスの発着所に設置

４）規制

・注意・禁止…歩行者の安全対策のため、進入禁止箇所や災害等の危険性がある場所に設置

①自立型（歩行者の安全確保のための注意喚起）

②柵型（進入禁止の道路や施設の出入口等に設置）

５）車両系

・注意・誘導…車両向けの各地区の駐車場・拠点施設等への誘導や進入抑止の注意喚起

①進入抑止

②駐車場・拠点施設等への誘導

③進入抑止、駐車場・拠点施設等への誘導の併記型

◆専門家会議では、各種サインの設置方針やデザインの考え方等についてご説明させていただき、実際のモデルケースをもとに、今後の事業展開についてご意見をいただきたいと考えております。

■佐渡金銀山サイン一覧

姿図イメージ (1/50)

地区	エリア	1) 解説		2) 誘導・案内		3) 施設案内	4) 規制 注意・禁止	5) 車両系 注意・誘導
		a. 全体解説	b. 個別解説	a. 誘導・認識	b. 案内(散策マップ)			
西三川砂金山	A-4: 笹川集落		① 笹川集落	① 笹川集落				① 進入抑止 
	A-1: 虎丸山 A-2: 五社屋山 A-3: 金山江							
	B-1: 百枚平・代官屋敷・ 荒町遺跡 B-2: 大滝 B-3: その他	① 中近世遺跡	② 中近世遺跡	② 中近世遺跡			① 自立型 ② 棚型	② 駐車場・ 拠点施設への誘導 
鶴子銀山	C: 相川金銀山跡 D: 道遊の割戸 E: 宗太夫間歩 I: 上相川・上寺町							
	M: 吹上海岸石切場跡 N: 片辺・鹿野浦海岸石切場跡							
	F: 南沢疎水道 J: 佐渡奉行所跡 K: 鐘楼 L: 大久保長安逆修塔及び 河村彦左衛門供養塔 その他: 相川市街地		③ 相川市街地	③ 相川市街地・ 近代遺跡				③ 侵入抑止及び駐車場・ 拠点施設への誘導の 併記型 
相川金銀山(近世)	G-1: 大立 G-2: 高任・間ノ山 G-3: 北沢 H: 大間	② 近代遺跡	④ 近代遺跡					
	G-4: 戸地							

佐渡金銀山ガイドンス施設（仮称）施設概要

佐渡金銀山ガイドンス施設（仮称）は、佐渡金銀山の価値をわかりやすく解説するとともに、現地を訪ねるための情報発信や、地域のコミュニティの拠点となることを目指しています。

平成 29 年度に度実施設計を策定し、平成 29～30 年度に建築、展示工事を行い、平成 31 年春オープンする予定です。

所在地 新潟県佐渡市相川三町目浜町 3-1、18-1、18-3

敷地面積 3,075.60 m²

建築面積 1,162.25 m²

延床面積 1,093.09 m²

エントランスホール… (89 m²)

コミュニケーションスペース…ガイドステーション (26 m²)、事務室 (68 m²)、会議室 (18 m²)、講堂 (101 m²)、資料室 (35 m²)

展示スペース…展示ホール A (204 m²)、展示ホール B (106 m²)、展示室 A (34 m²)、展示室 B (38 m²)、展示室 C (31 m²)

※冬期の北西の強風・塩害対策として、近隣公共施設の劣化状況を検証した結果、2 棟間をつなぐエントランスホールを設けることになりました。

構造 鉄骨造（新築）

建物高さ 最高高さ 5.78m


階 数 地上 1 階

屋根材 マグネシウム添加ガルバリウム鋼板（厚膜ウレタン塗装）

外 壁 押出成形セメント板（リブパネル・フラットパネル）


設計者 株式会社プレック研究所・株式会社基設計共同企業体

※屋根、外壁材については、佐渡市景観計画で定められた景観形成基準に適合した色彩とします。

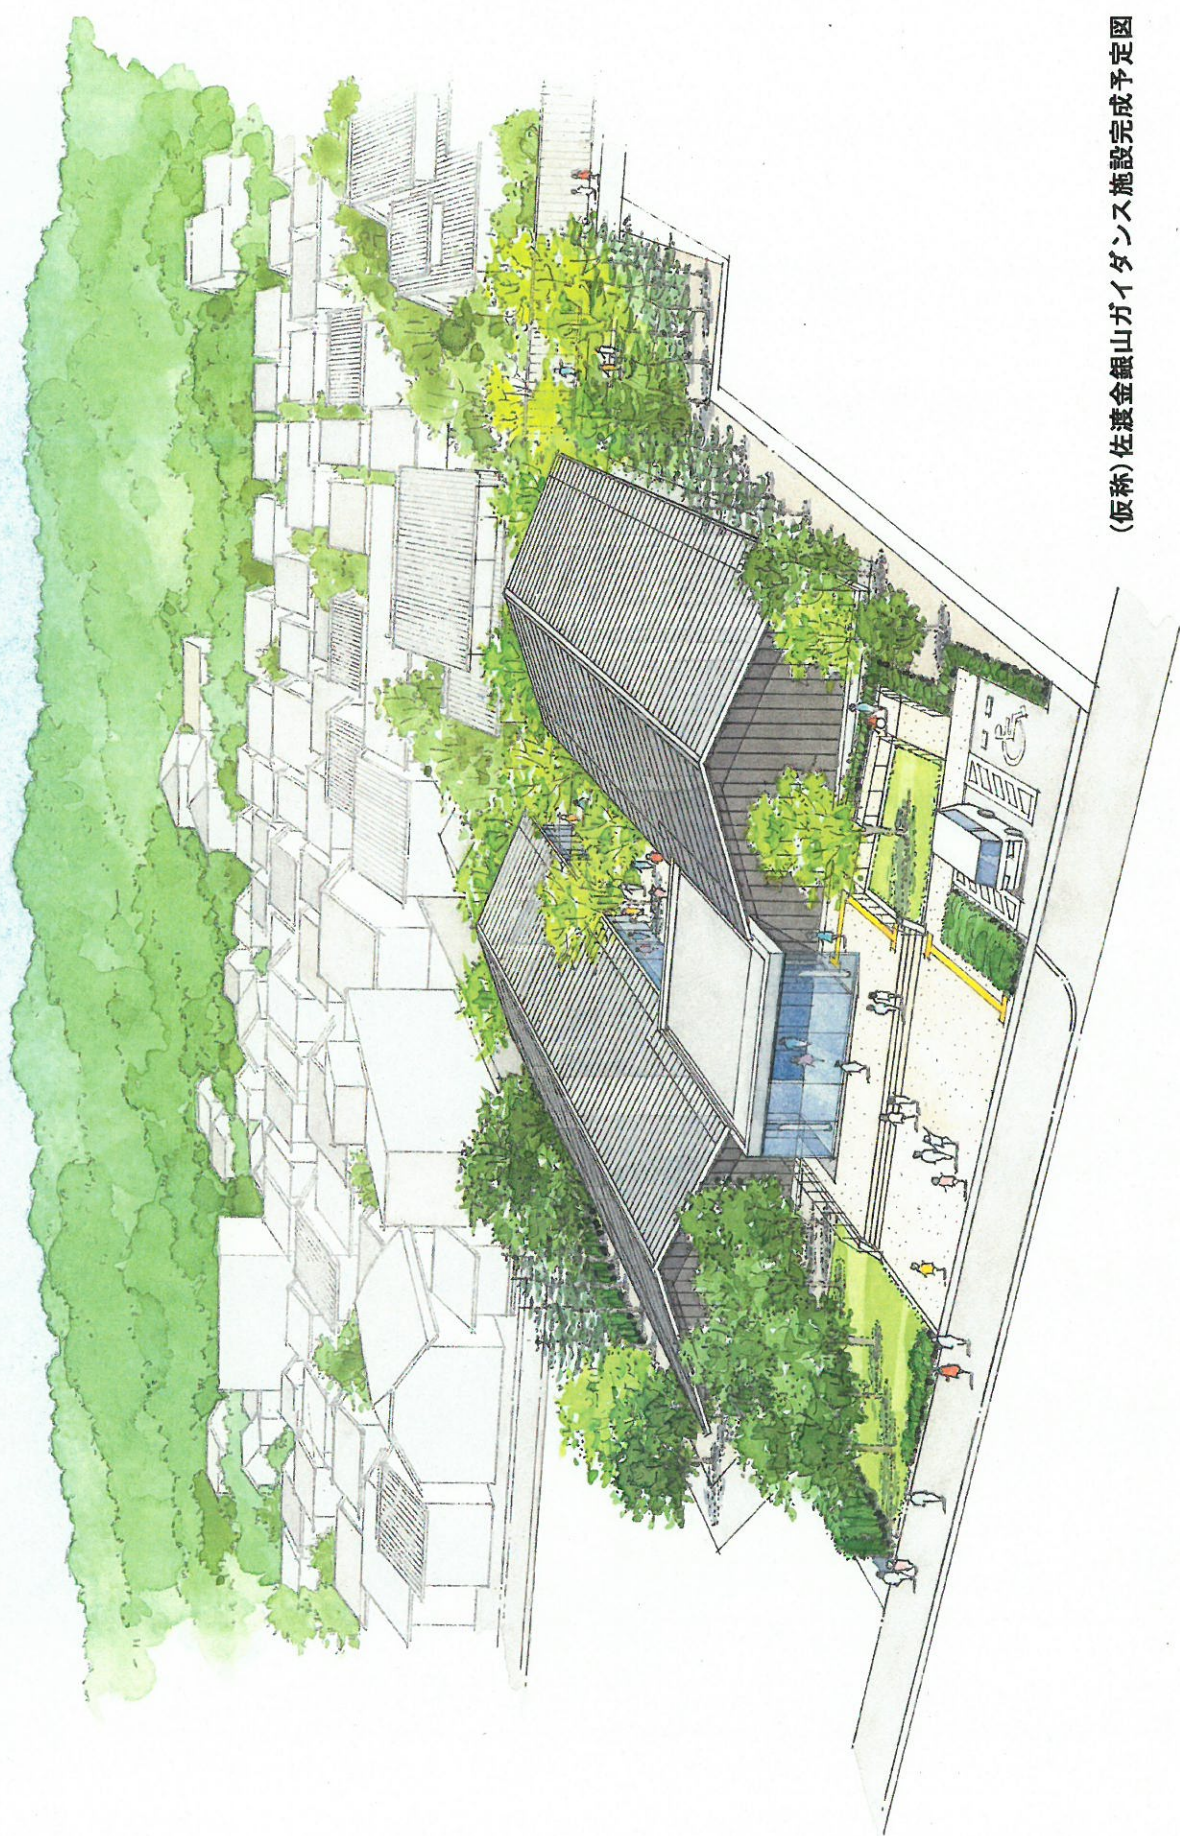


(仮称)佐渡金銀山ガイダンス施設完成予定図

佐渡金銀山ガイダンス施設（仮称） イメージパース

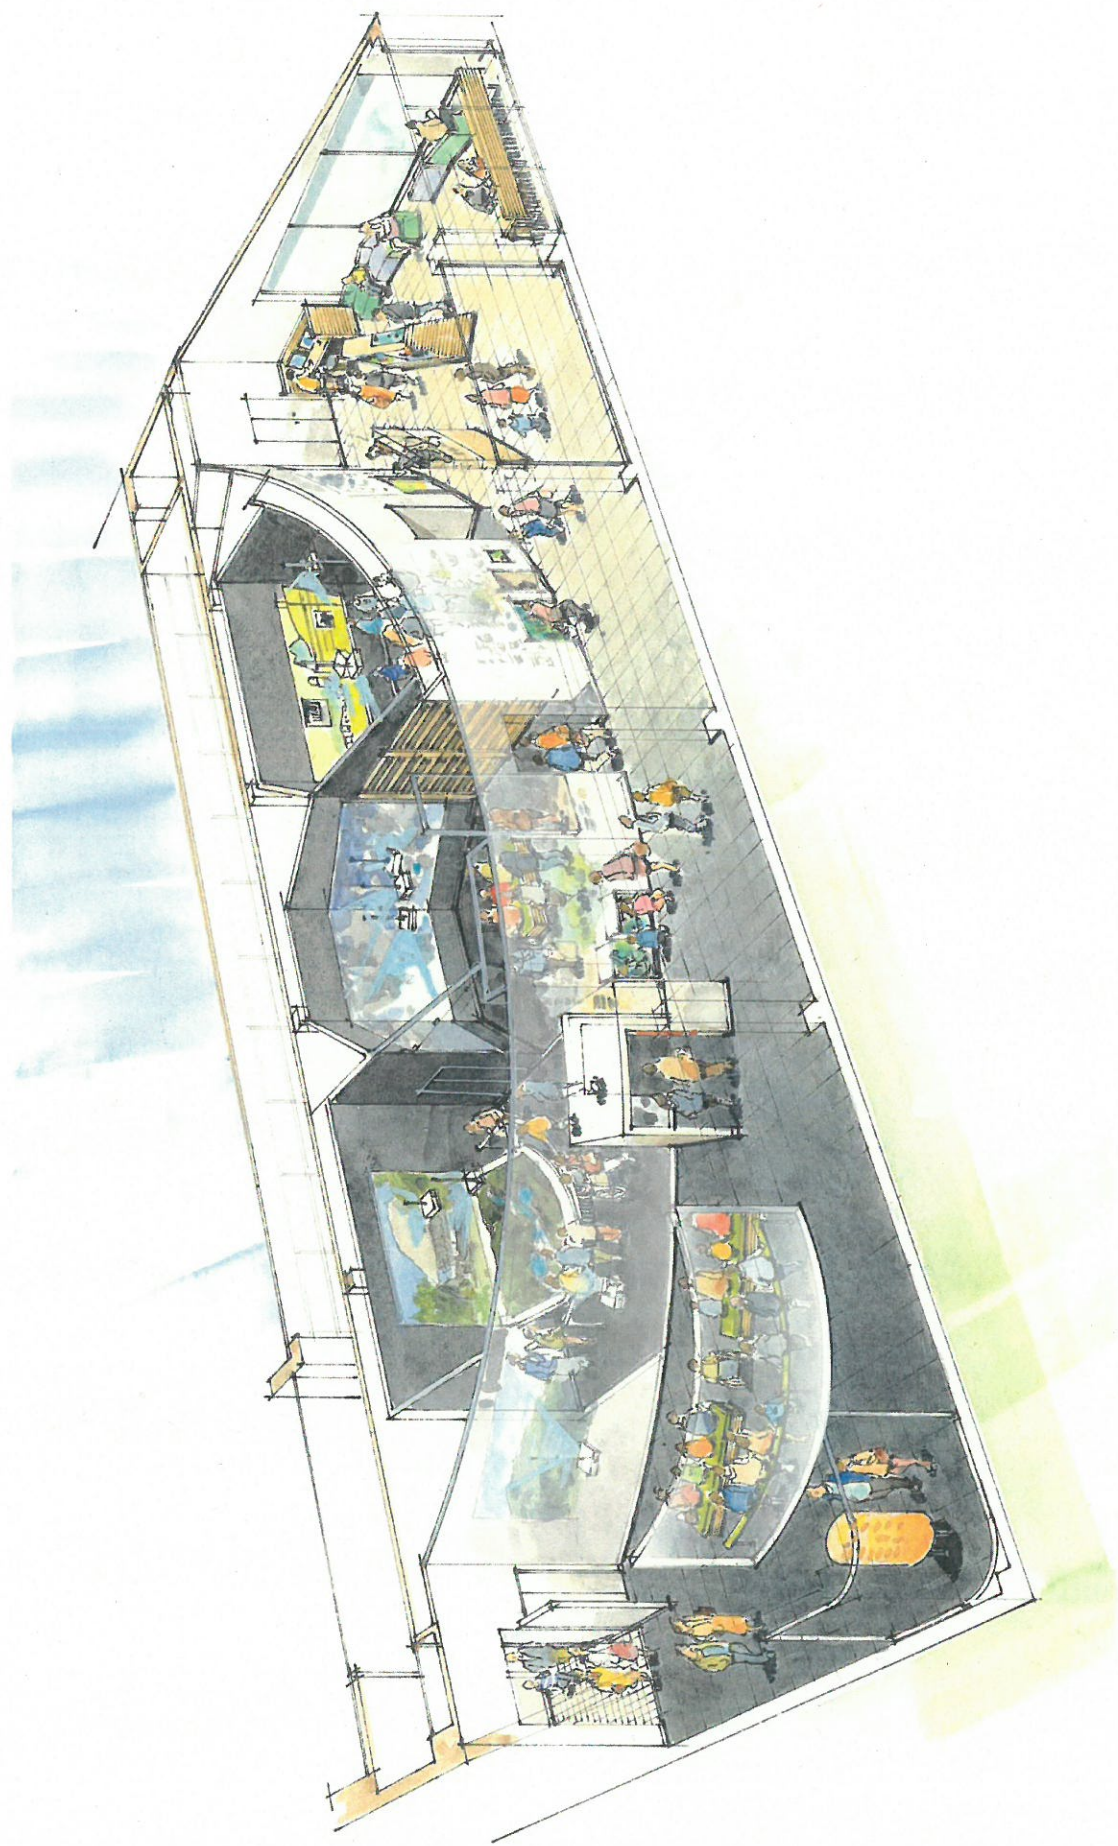

金子勘三郎家住宅建物配置図

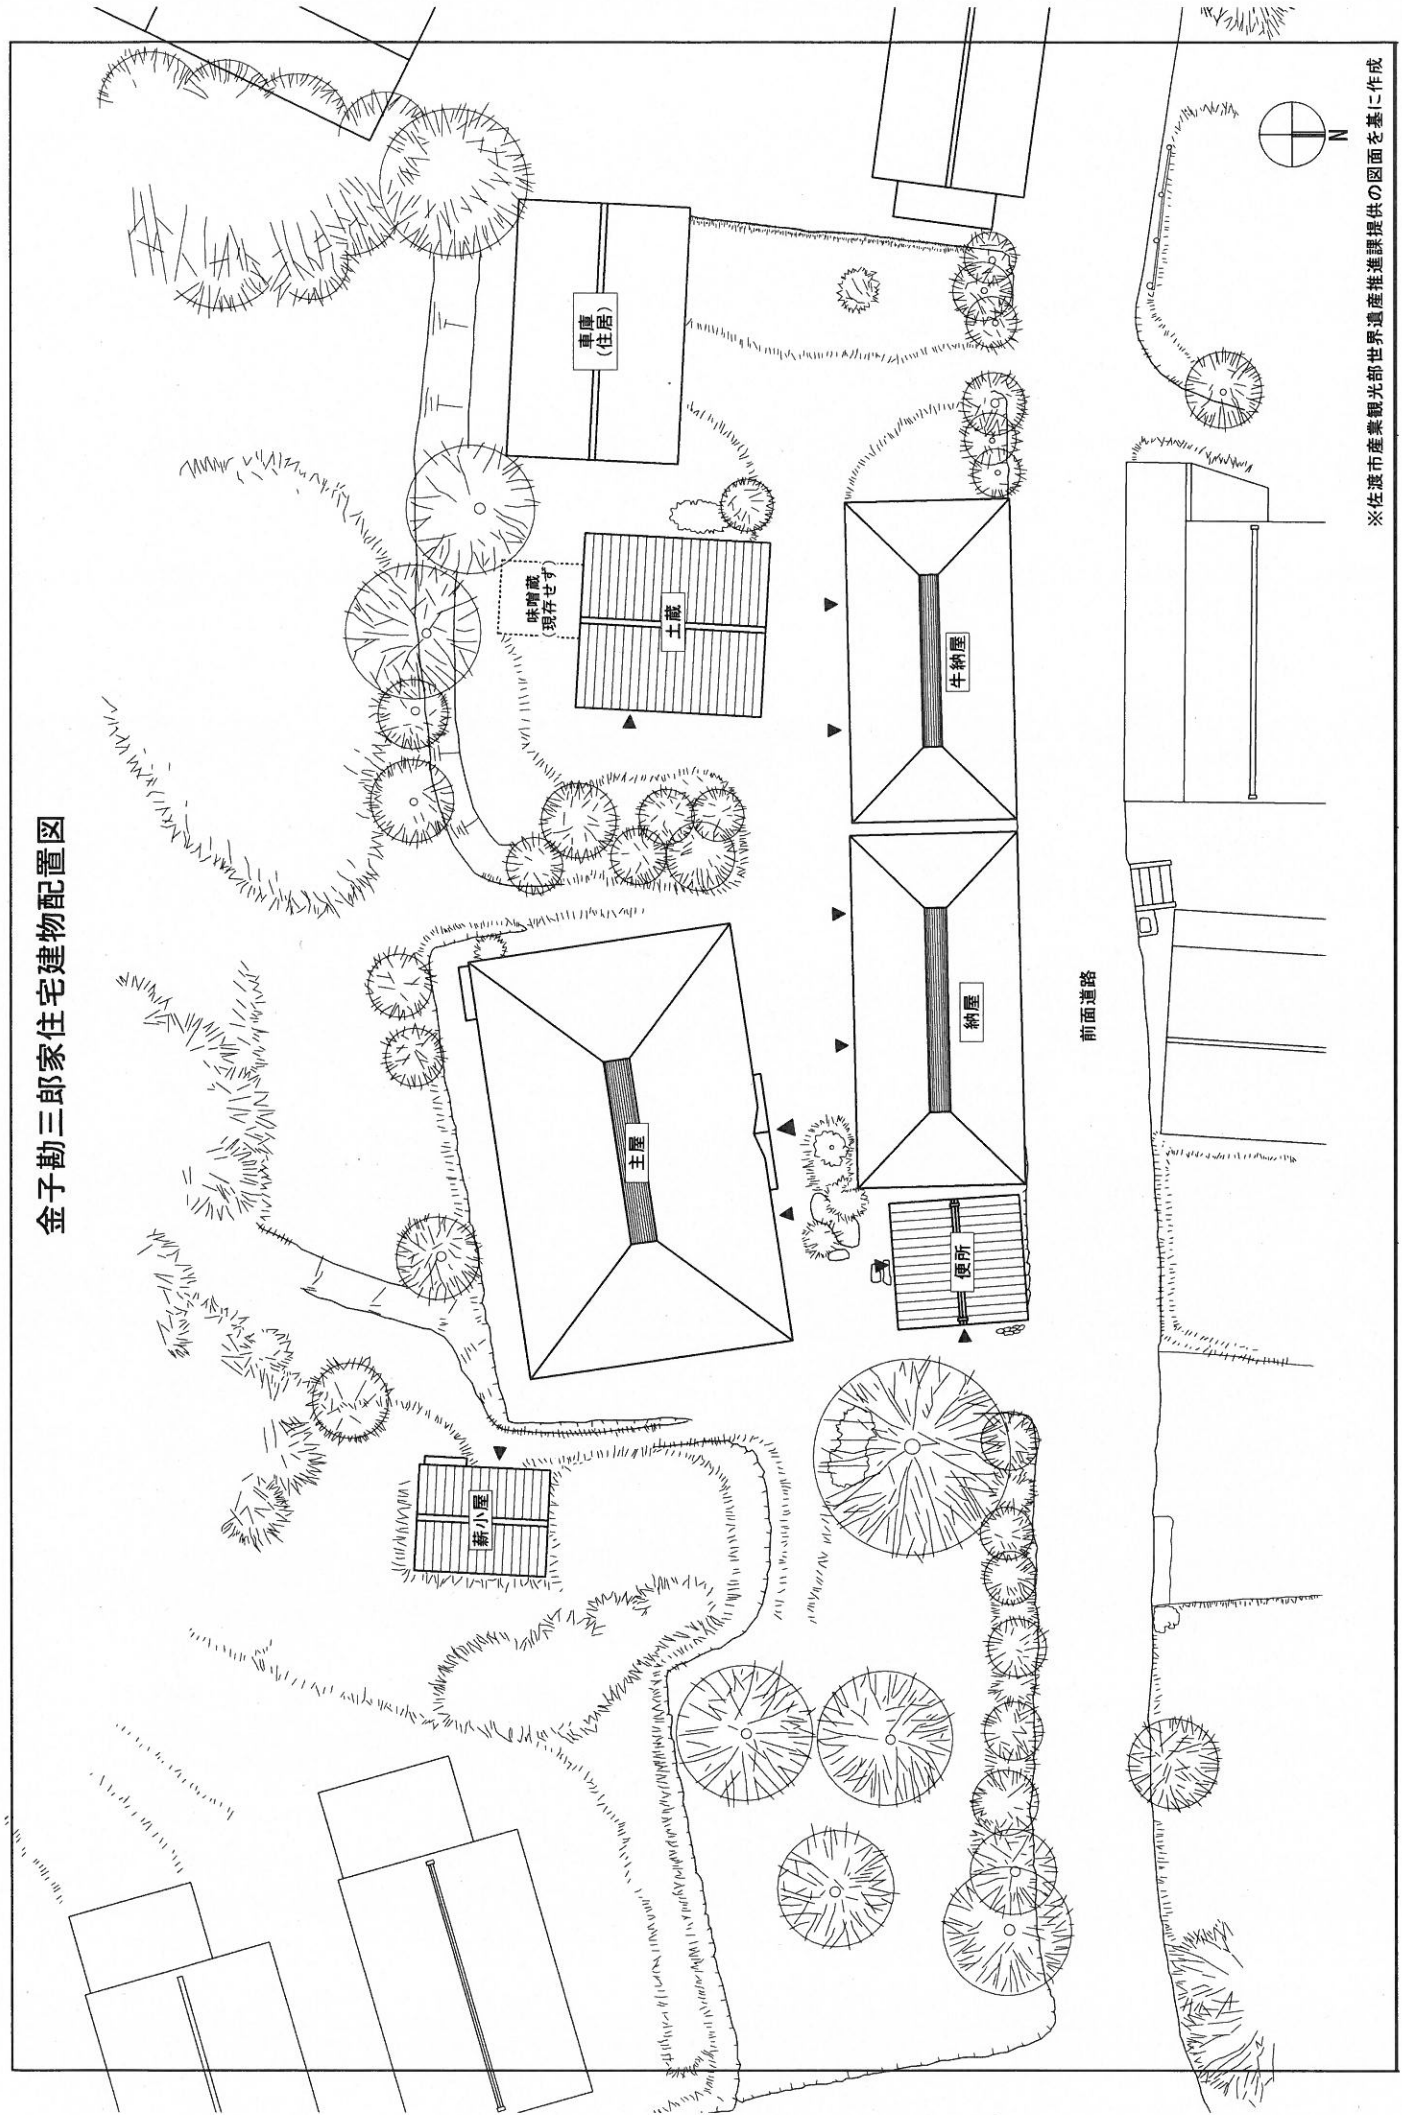

※佐渡市産業観光部世界遺産推進課提供の図面を基に作成