


# 大ホール舞台平面図

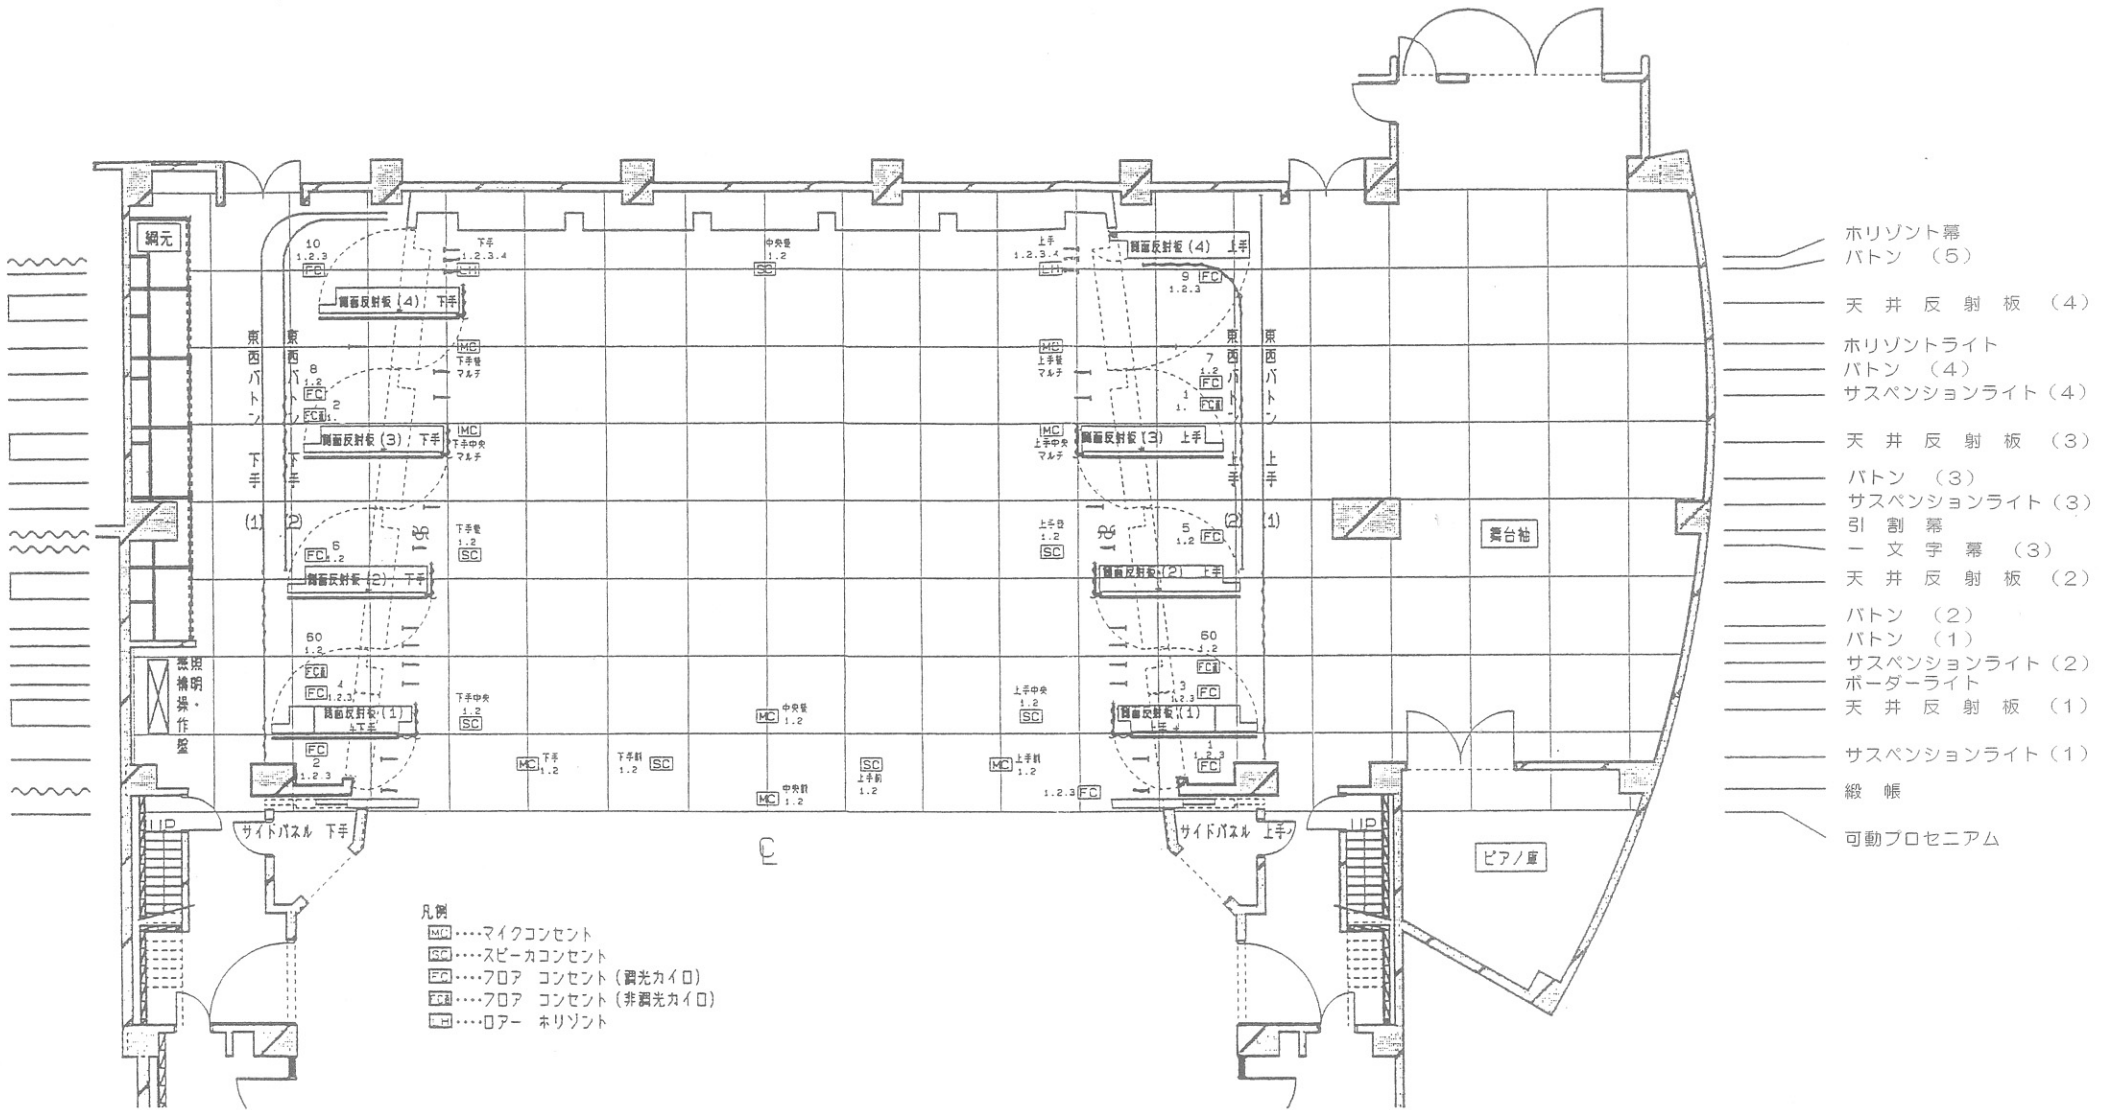

凡例  
 MC .....マイクコンセント  
 SC .....スピーカコンセント  
 FC .....フロア コンセント (調光カイル)  
 RA .....フロア コンセント (非調光カイル)  
 RA .....ローア ホリゾント

間口 18m~15.8m  
 奥行 13.5m  
 高さ 8m~13.5m

- ホリゾント幕
- バトン (5)
- 天井反射板 (4)
- ホリゾントライト
- バトン (4)
- サスペンションライト (4)
- 天井反射板 (3)
- バトン (3)
- サスペンションライト (3)
- 引割幕
- 文字幕 (3)
- 天井反射板 (2)
- バトン (2)
- バトン (1)
- サスペンションライト (2)
- ポーターライト
- 天井反射板 (1)
- サスペンションライト (1)
- 緞帳
- 可動プロセニアム