Ⅲ 平面計画-1

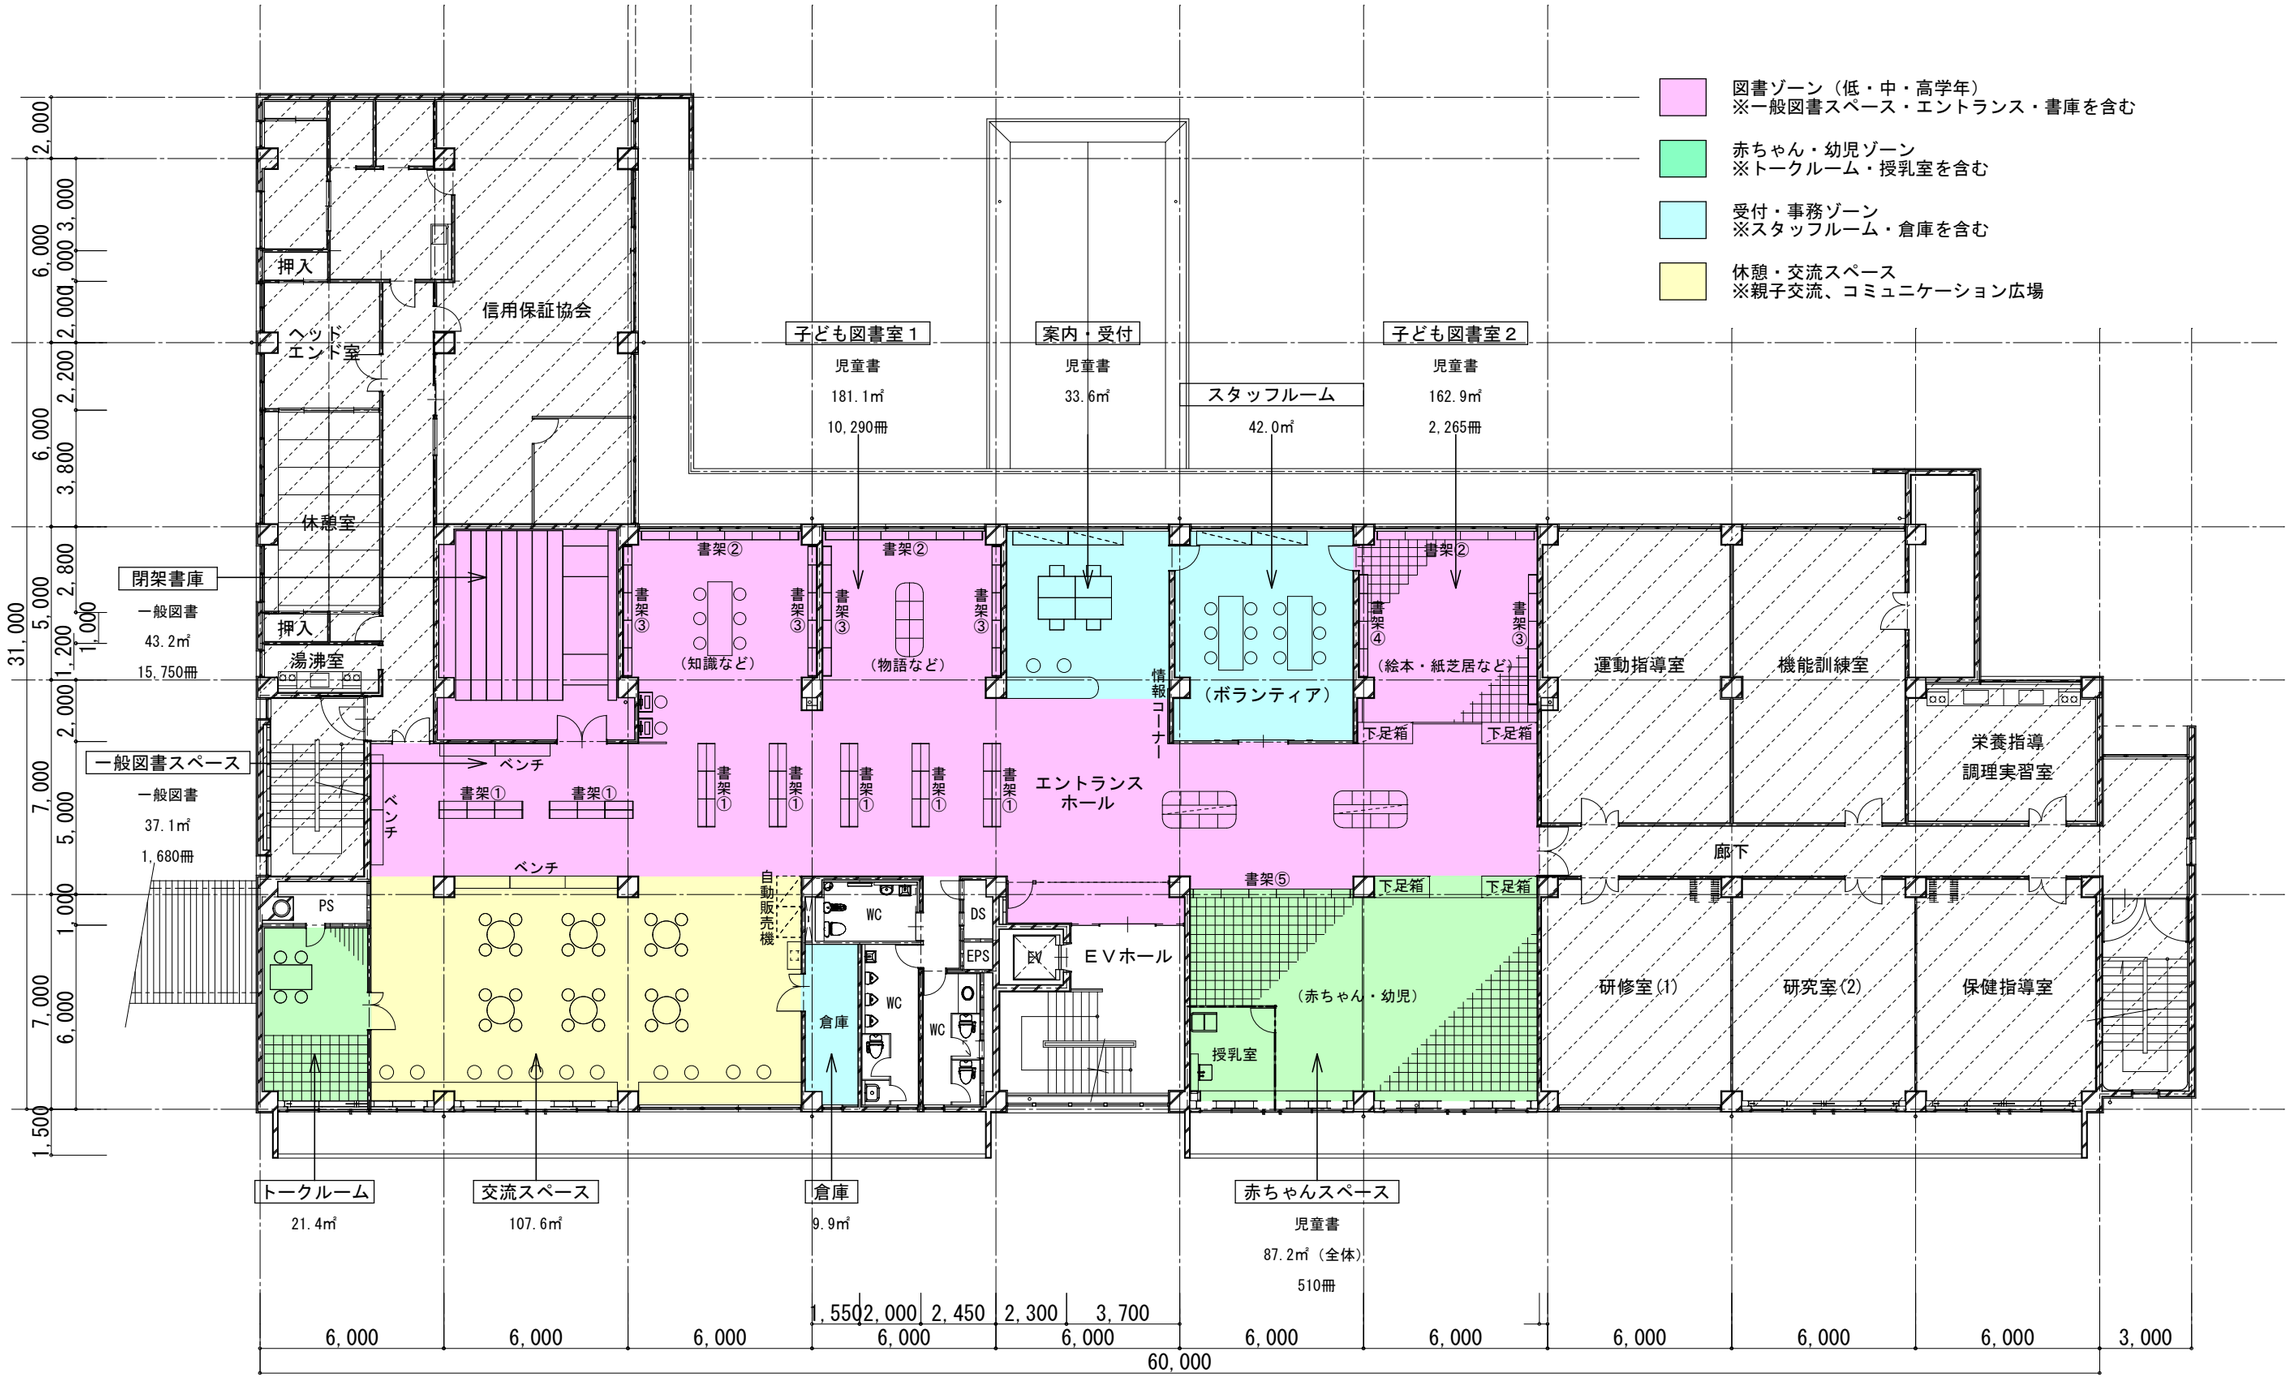

２階平面図

※ ２階合計冊数：14,745冊（児童書：13,065冊、一般書：1,680冊）
※ 閉架書庫：15,750冊