


### III 平面計画-2

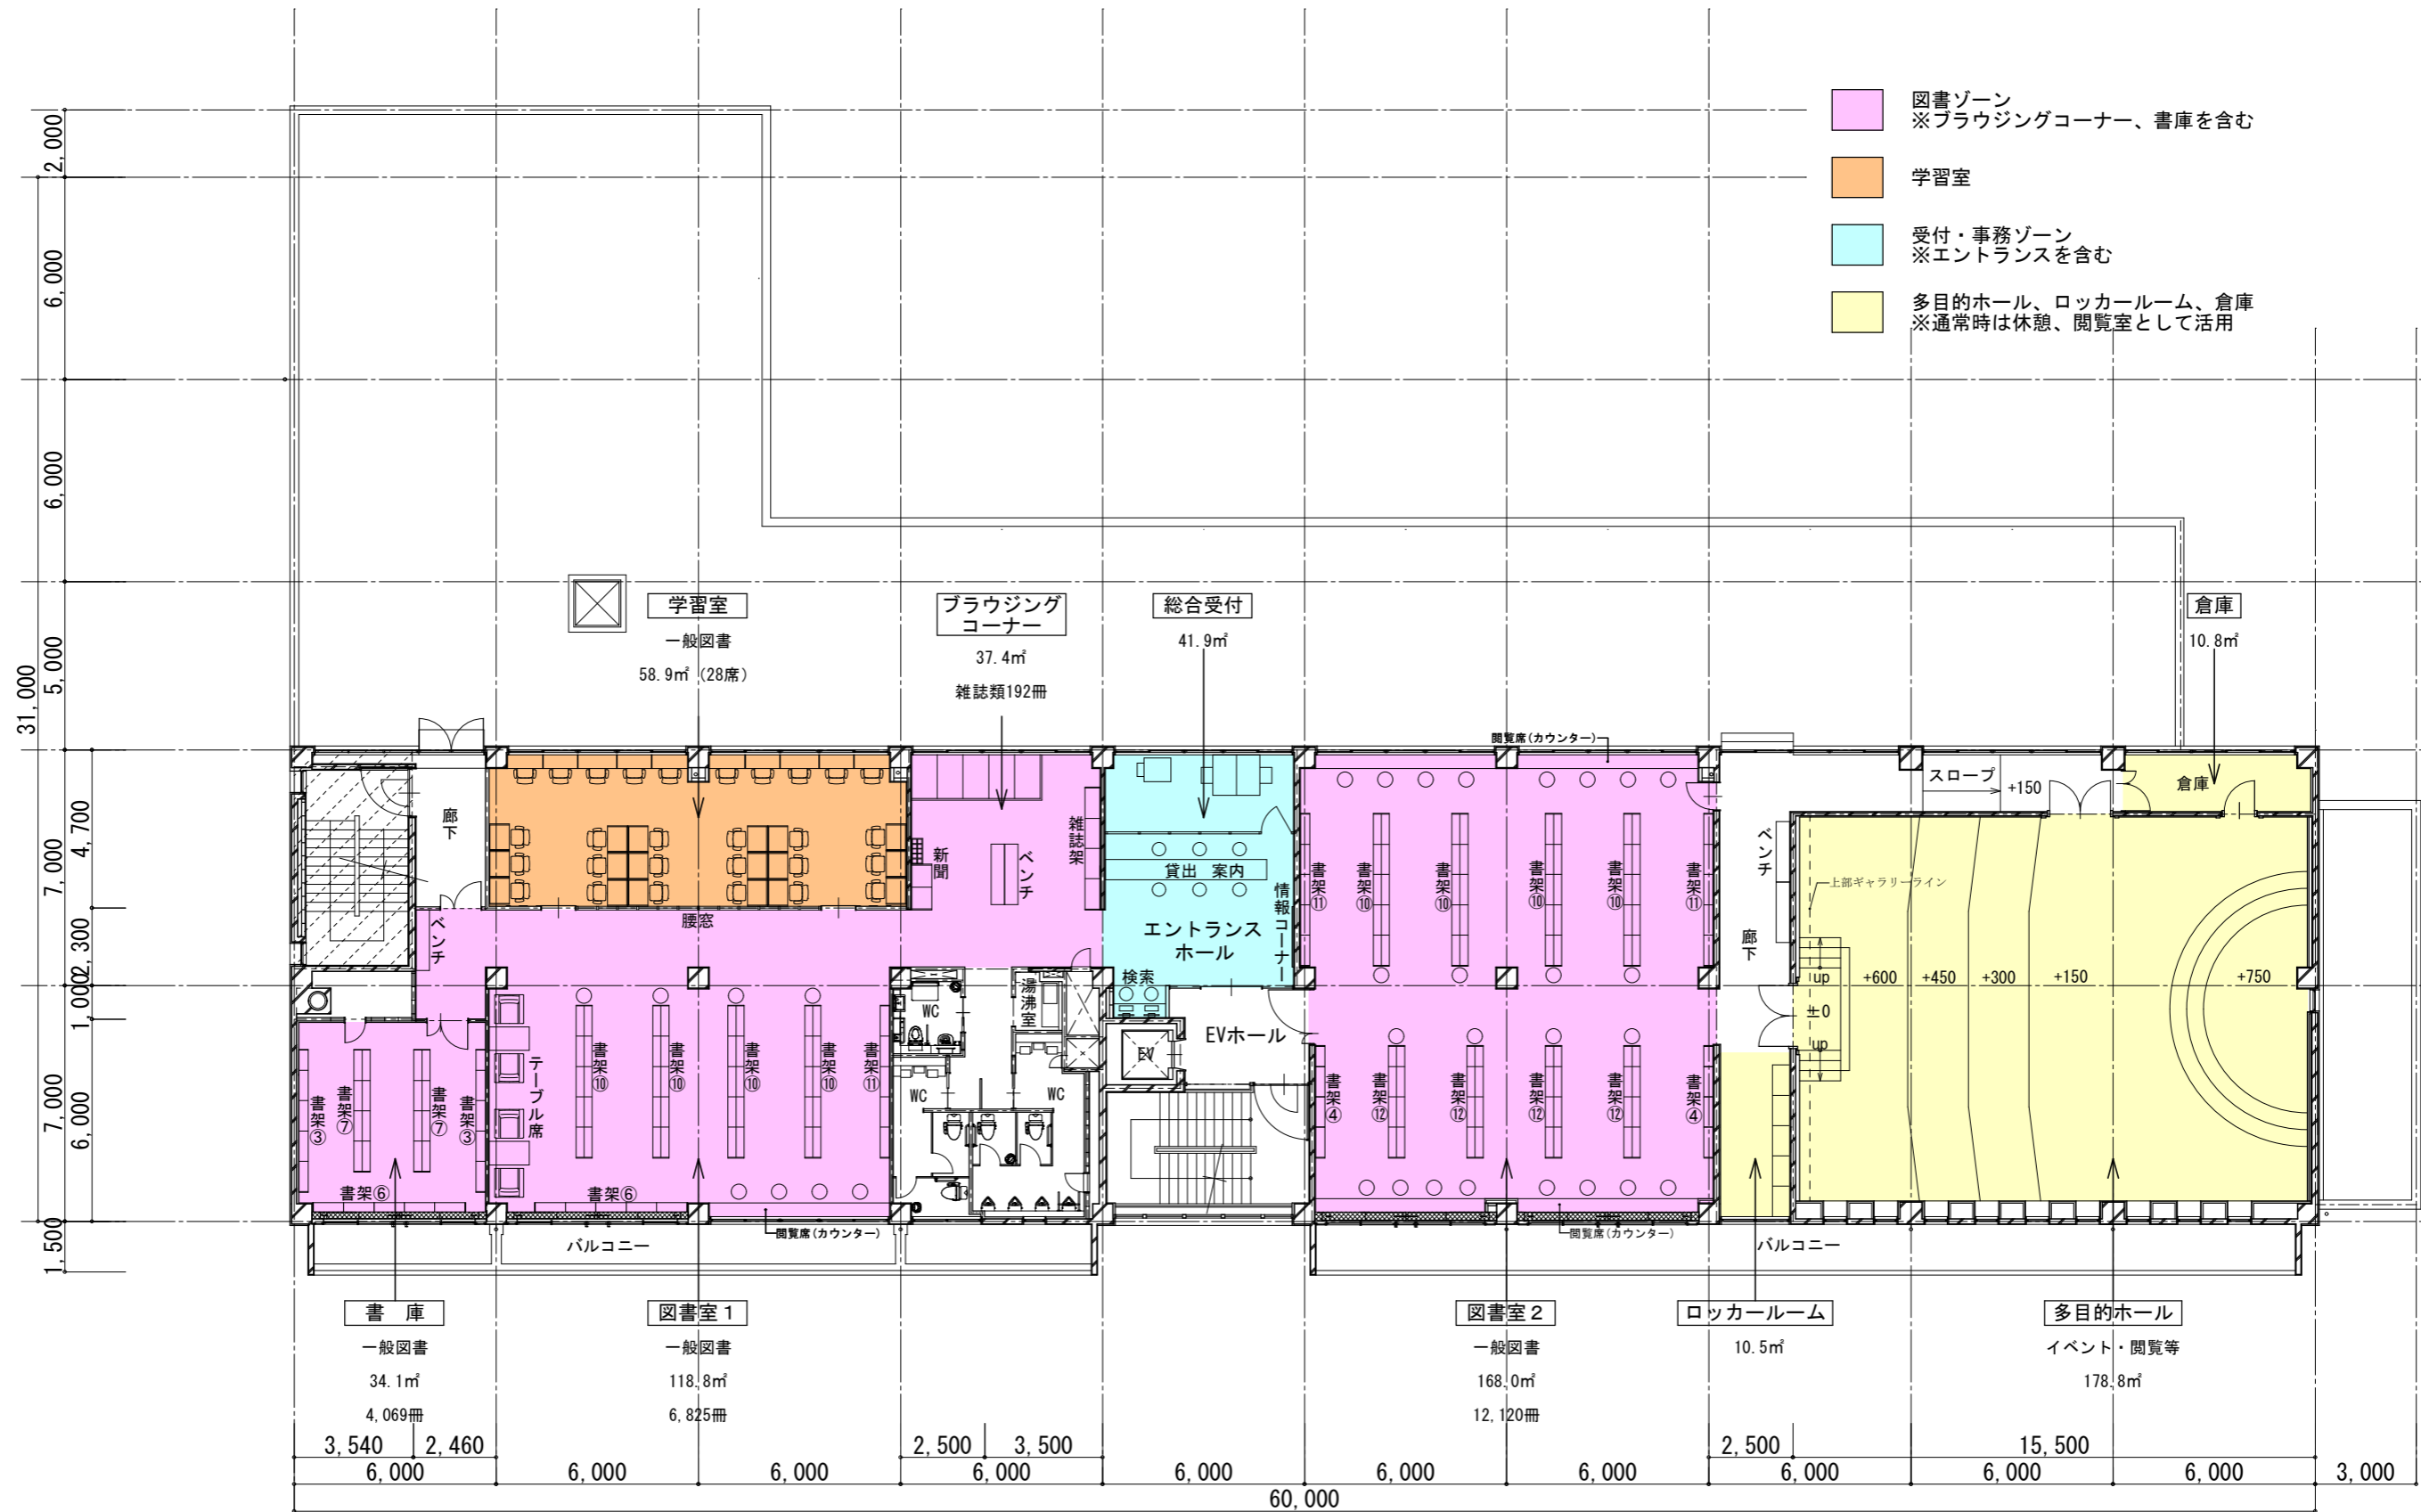

3階平面図

※ 3階合計冊数（一般書）：23,014冊  
 ※ ブラウジングコーナー（雑誌）：192冊