


佐教社工第 6－7 号


あいかわ開発総合センター大集会室 排煙装置改修工事

図面番号	図 面 名 称	縮 尺
A-00	表紙・図面リスト	FREE
A-01	配置図・付近見取り図・工事概要	1:500
A-02	1階平面詳細図	1:100
A-03	展開図	1:50
A-04	建具レイアウト図	1:100
A-05	建具表	1:50

佐渡市

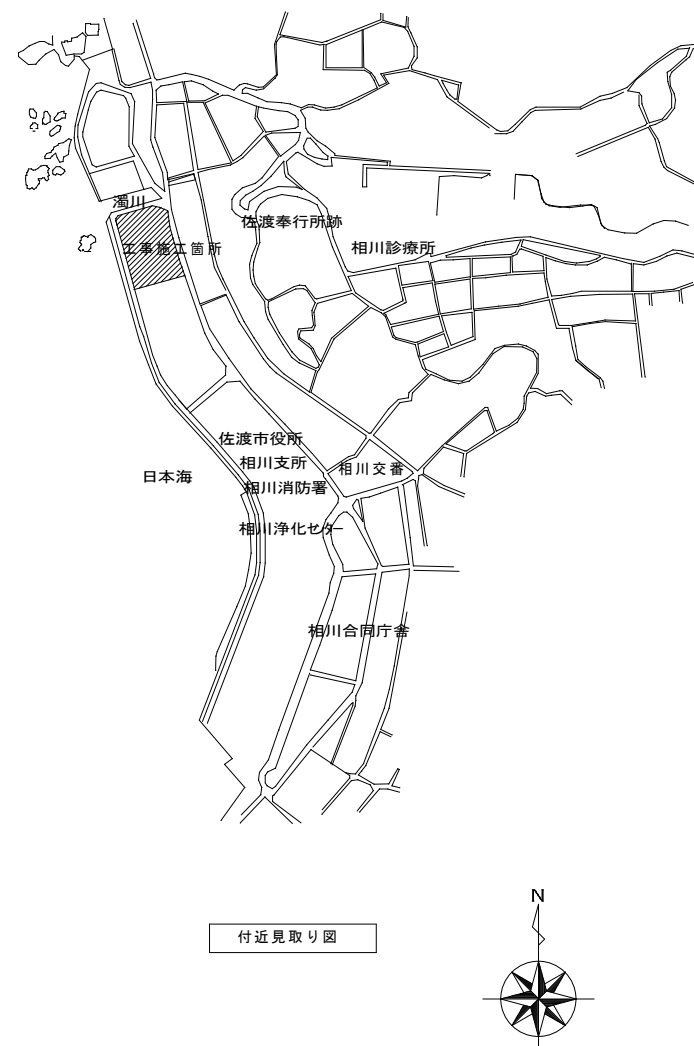

工 事 概 要				
工 事 名	あいかわ開発総合センター大集会室 排煙装置改修工事			
建物概要	建物名称：あいかわ開発総合センター			
	所 在 地：佐渡市 相川栄町 地内			
	構 造：鉄筋コンクリート造 2階建て			
	延床面積：2062.61㎡			
工事内容	1. 排煙設備			
	ファン本体40番	30個	取付施工費（部品全部更新、撤去共）	4か所
	先金（7ダブター付）	30個	取付施工費（部品一部更新、撤去共）	1か所
	六角シャフト	37個	内部足場（ローリングタワー）	1基
	ベベルギアブランチ	23個	既存部品処分費	1式
	ベベルギアスプラケット	23個	運搬費	1式
	ユニバーサルジョイント	105個		
	操作ボックス	4個		

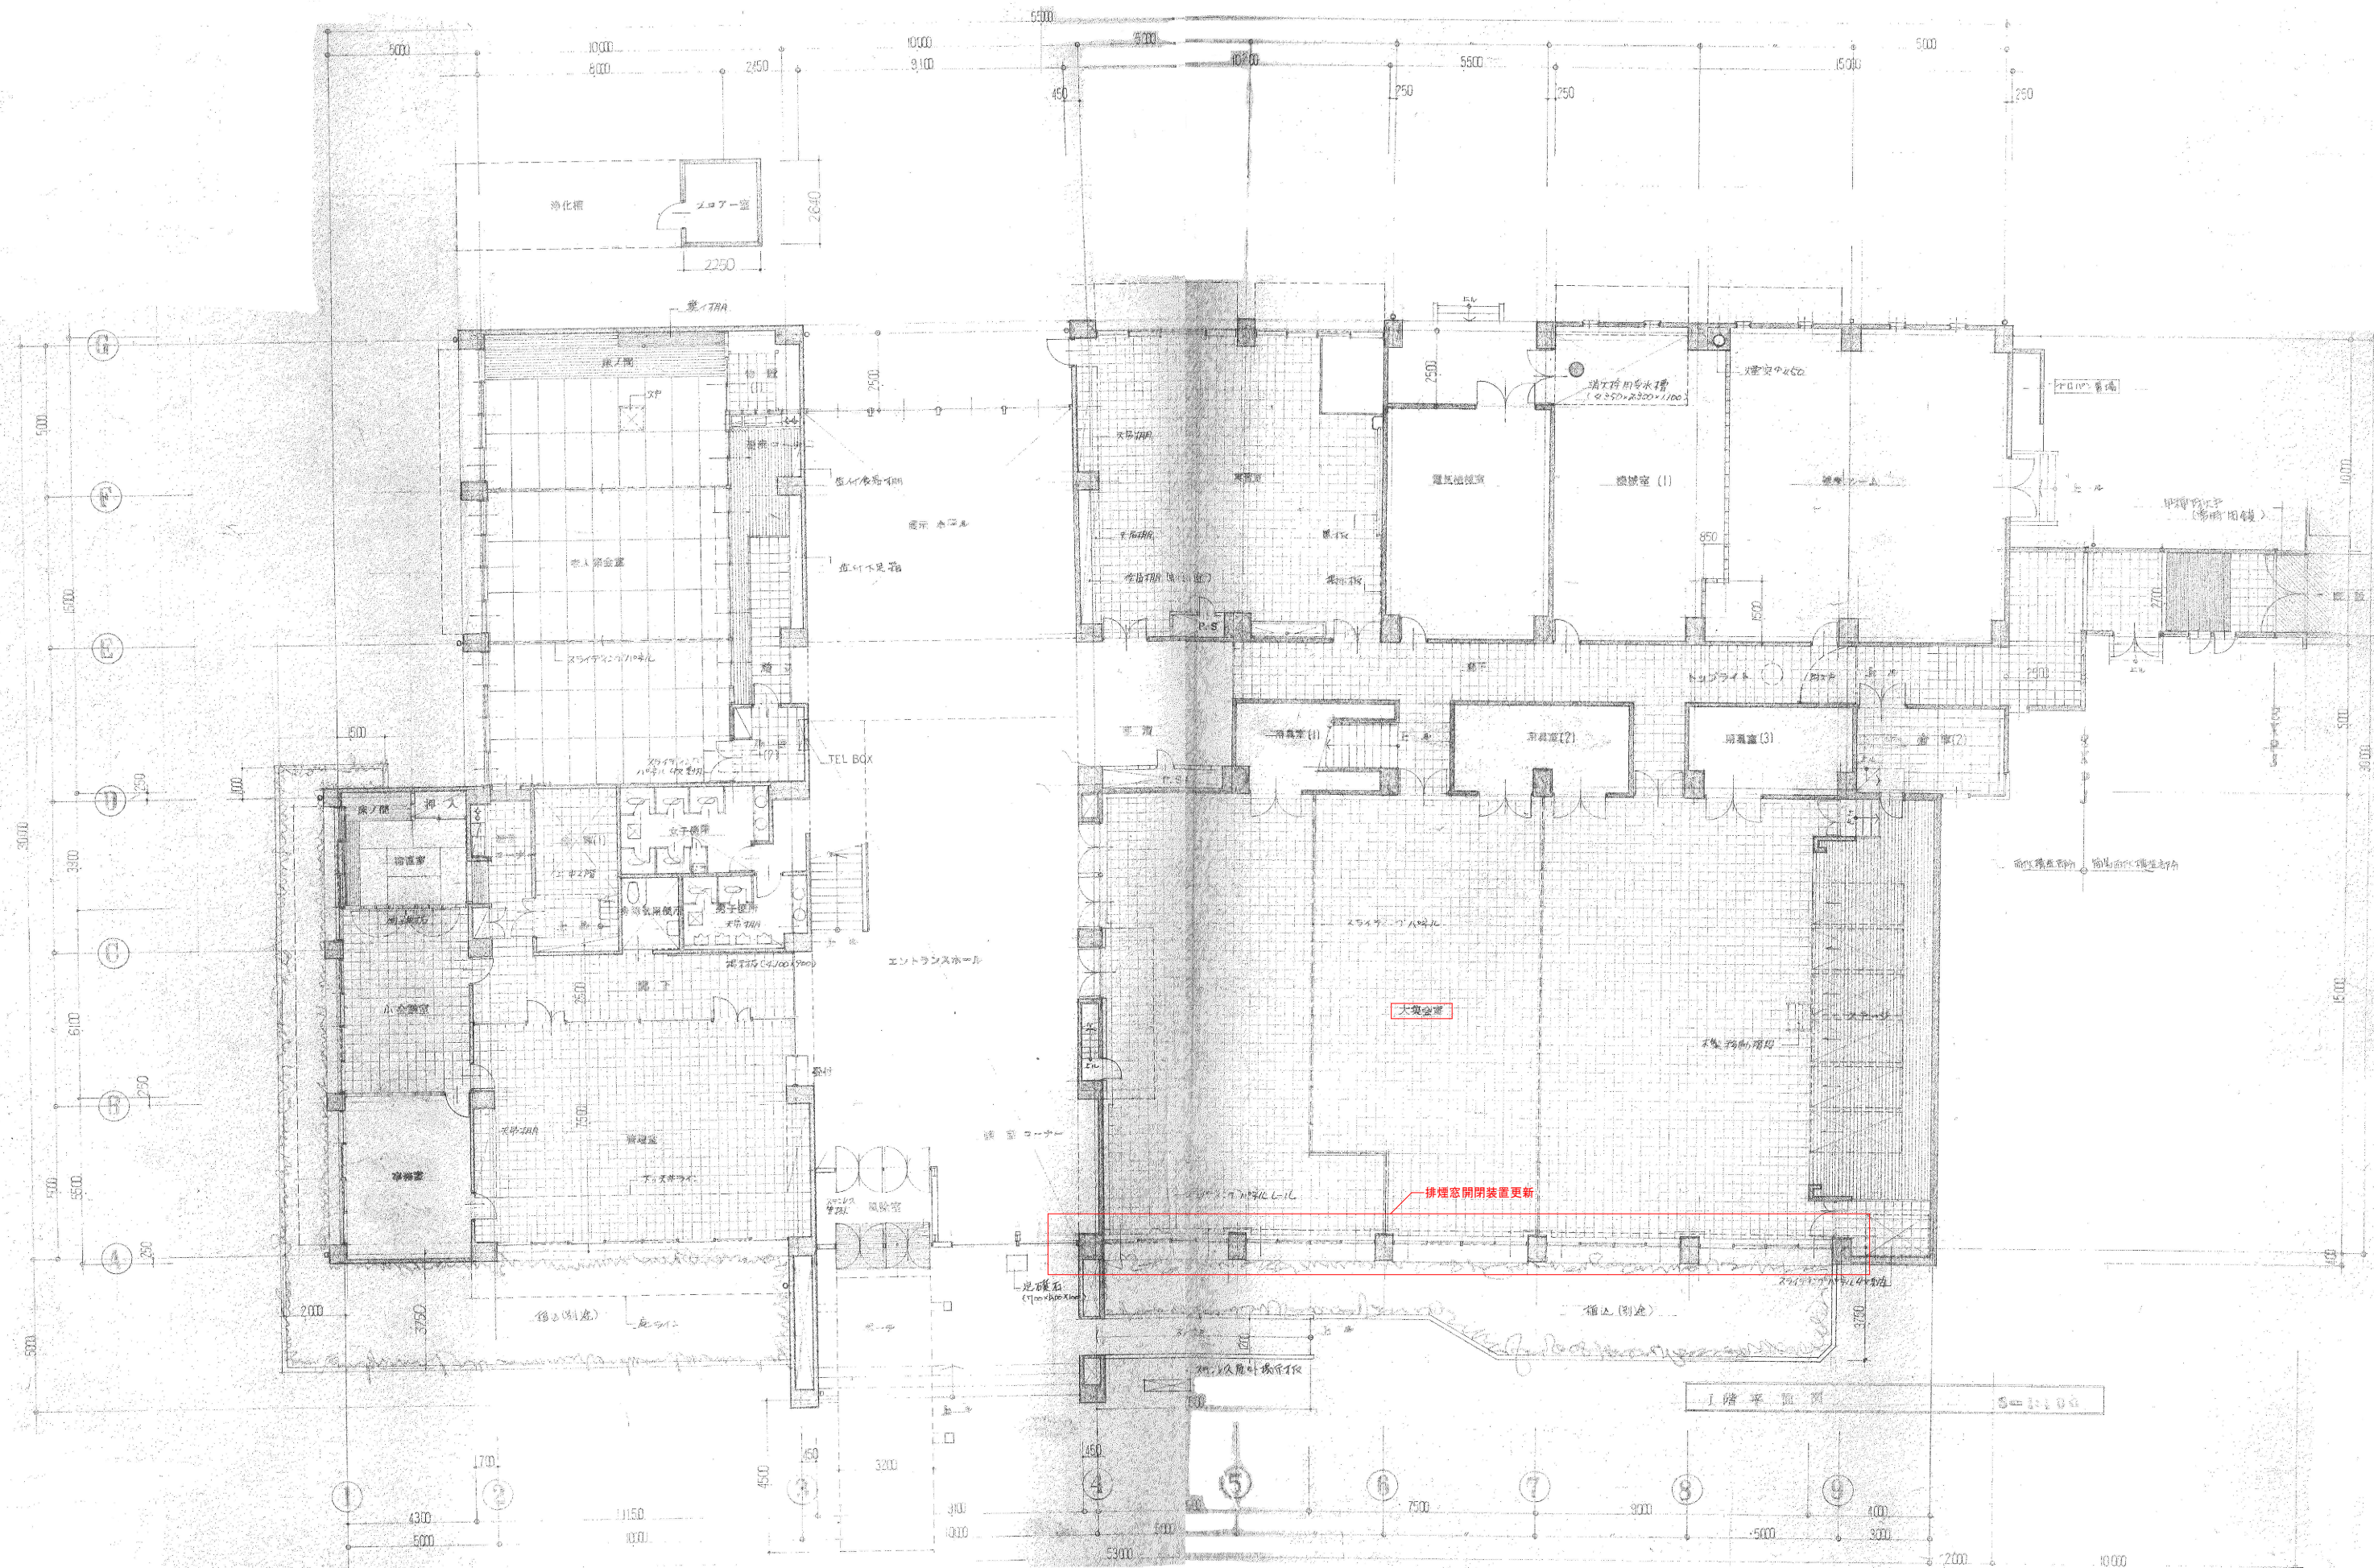

旧図転用


工事名称 あいかわ開発総合センター大集会室 排煙装置改修工事
図面名称 1階平面詳細図

縮尺 A1 1:100
A3 1:200

佐 渡 市

確 認 担 当 作 図
作成日 2024.08


図面 No. A - 02

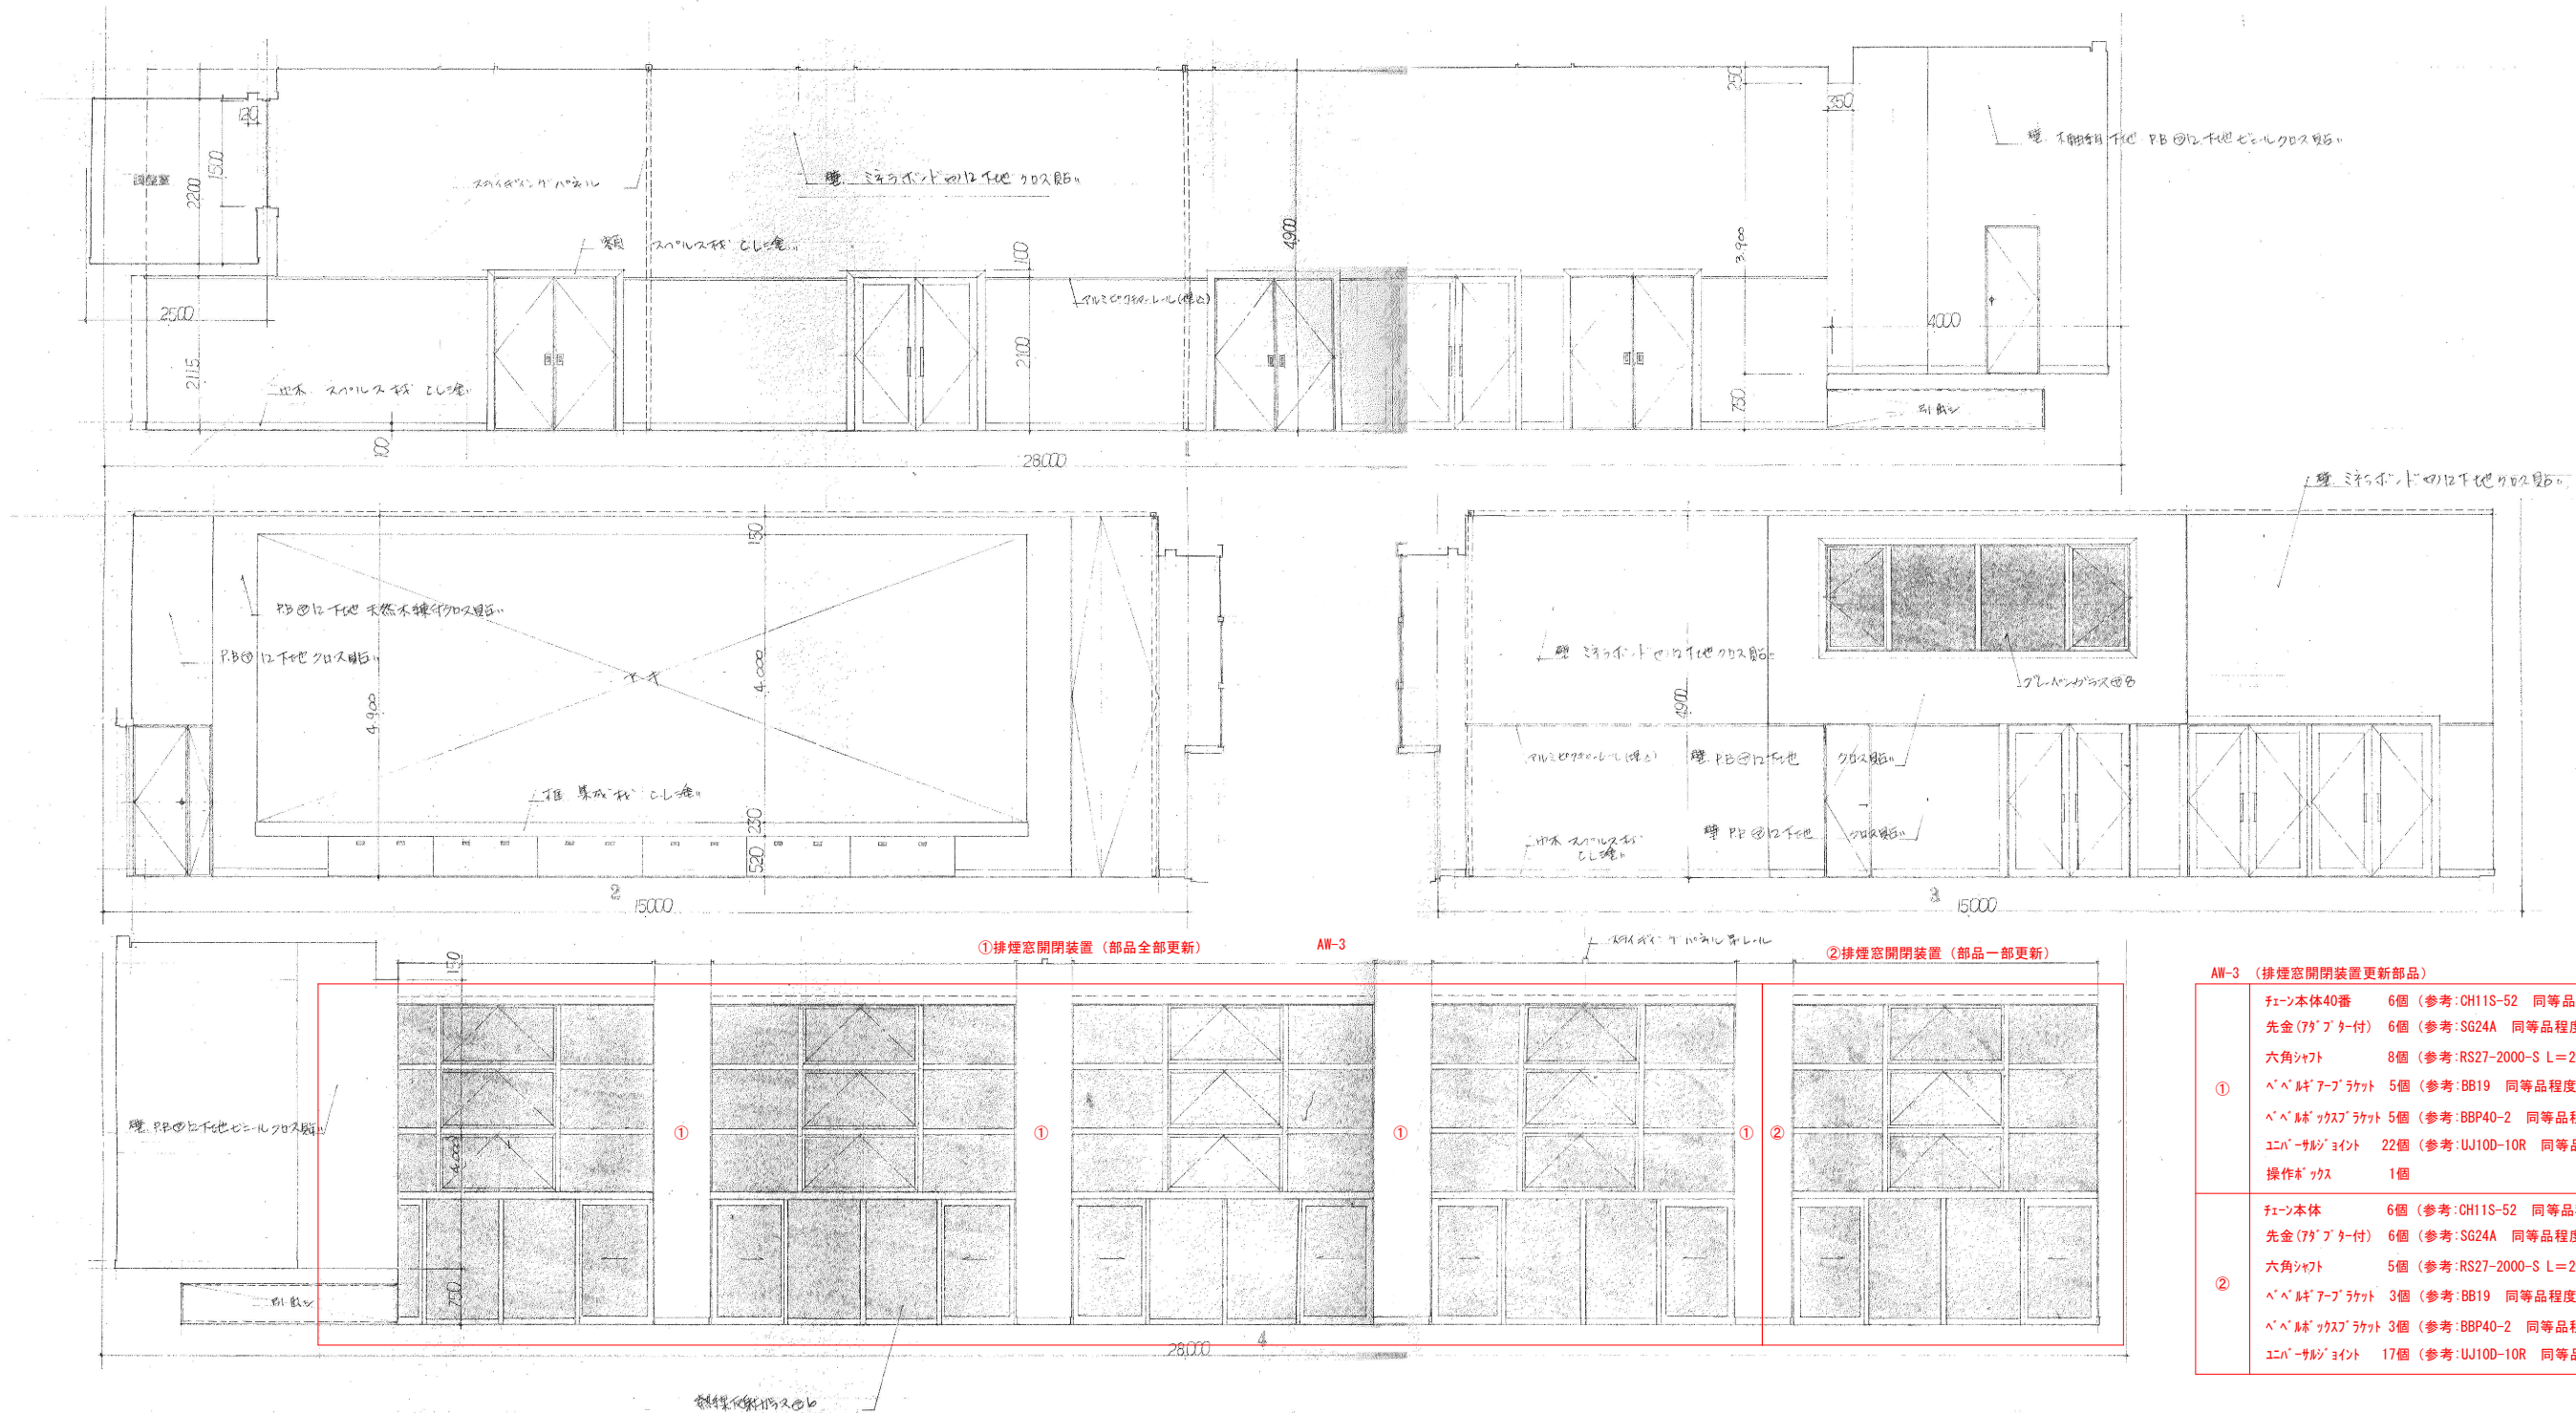

AW-3 (排煙窓開閉装置更新部品)			
①	フェーン本体40番	6個 (参考:CH11S-52 同等品程度)	4か所
	先金(7分ブター付)	6個 (参考:SG24A 同等品程度)	
	六角シャフト	8個 (参考:RS27-2000-S L=2000 同等品程度)	
	ベベルギアブランチ	5個 (参考:BB19 同等品程度)	
	ベベルギアブランチ	5個 (参考:BBP40-2 同等品程度)	
②	ユニバーサライズ	22個 (参考:UJ100-10R 同等品程度)	1か所
	操作ボックス	1個	
	フェーン本体	6個 (参考:CH11S-52 同等品程度)	
	先金(7分ブター付)	6個 (参考:SG24A 同等品程度)	
	六角シャフト	5個 (参考:RS27-2000-S L=2000 同等品程度)	
③	ベベルギアブランチ	3個 (参考:BB19 同等品程度)	1か所
	ベベルギアブランチ	3個 (参考:BBP40-2 同等品程度)	
	ユニバーサライズ	17個 (参考:UJ100-10R 同等品程度)	

①部品全部更新	4か所	②部品一部更新	1か所	③部品一部更新	1か所
	①		②		③
1 内観 1 (大会議室AW-3①全景)		2 内観 2 (大会議室AW-3②全景)		3 内観 3 (大会議室AW-3③詳細)	

大会議室 展開図 S=1:50

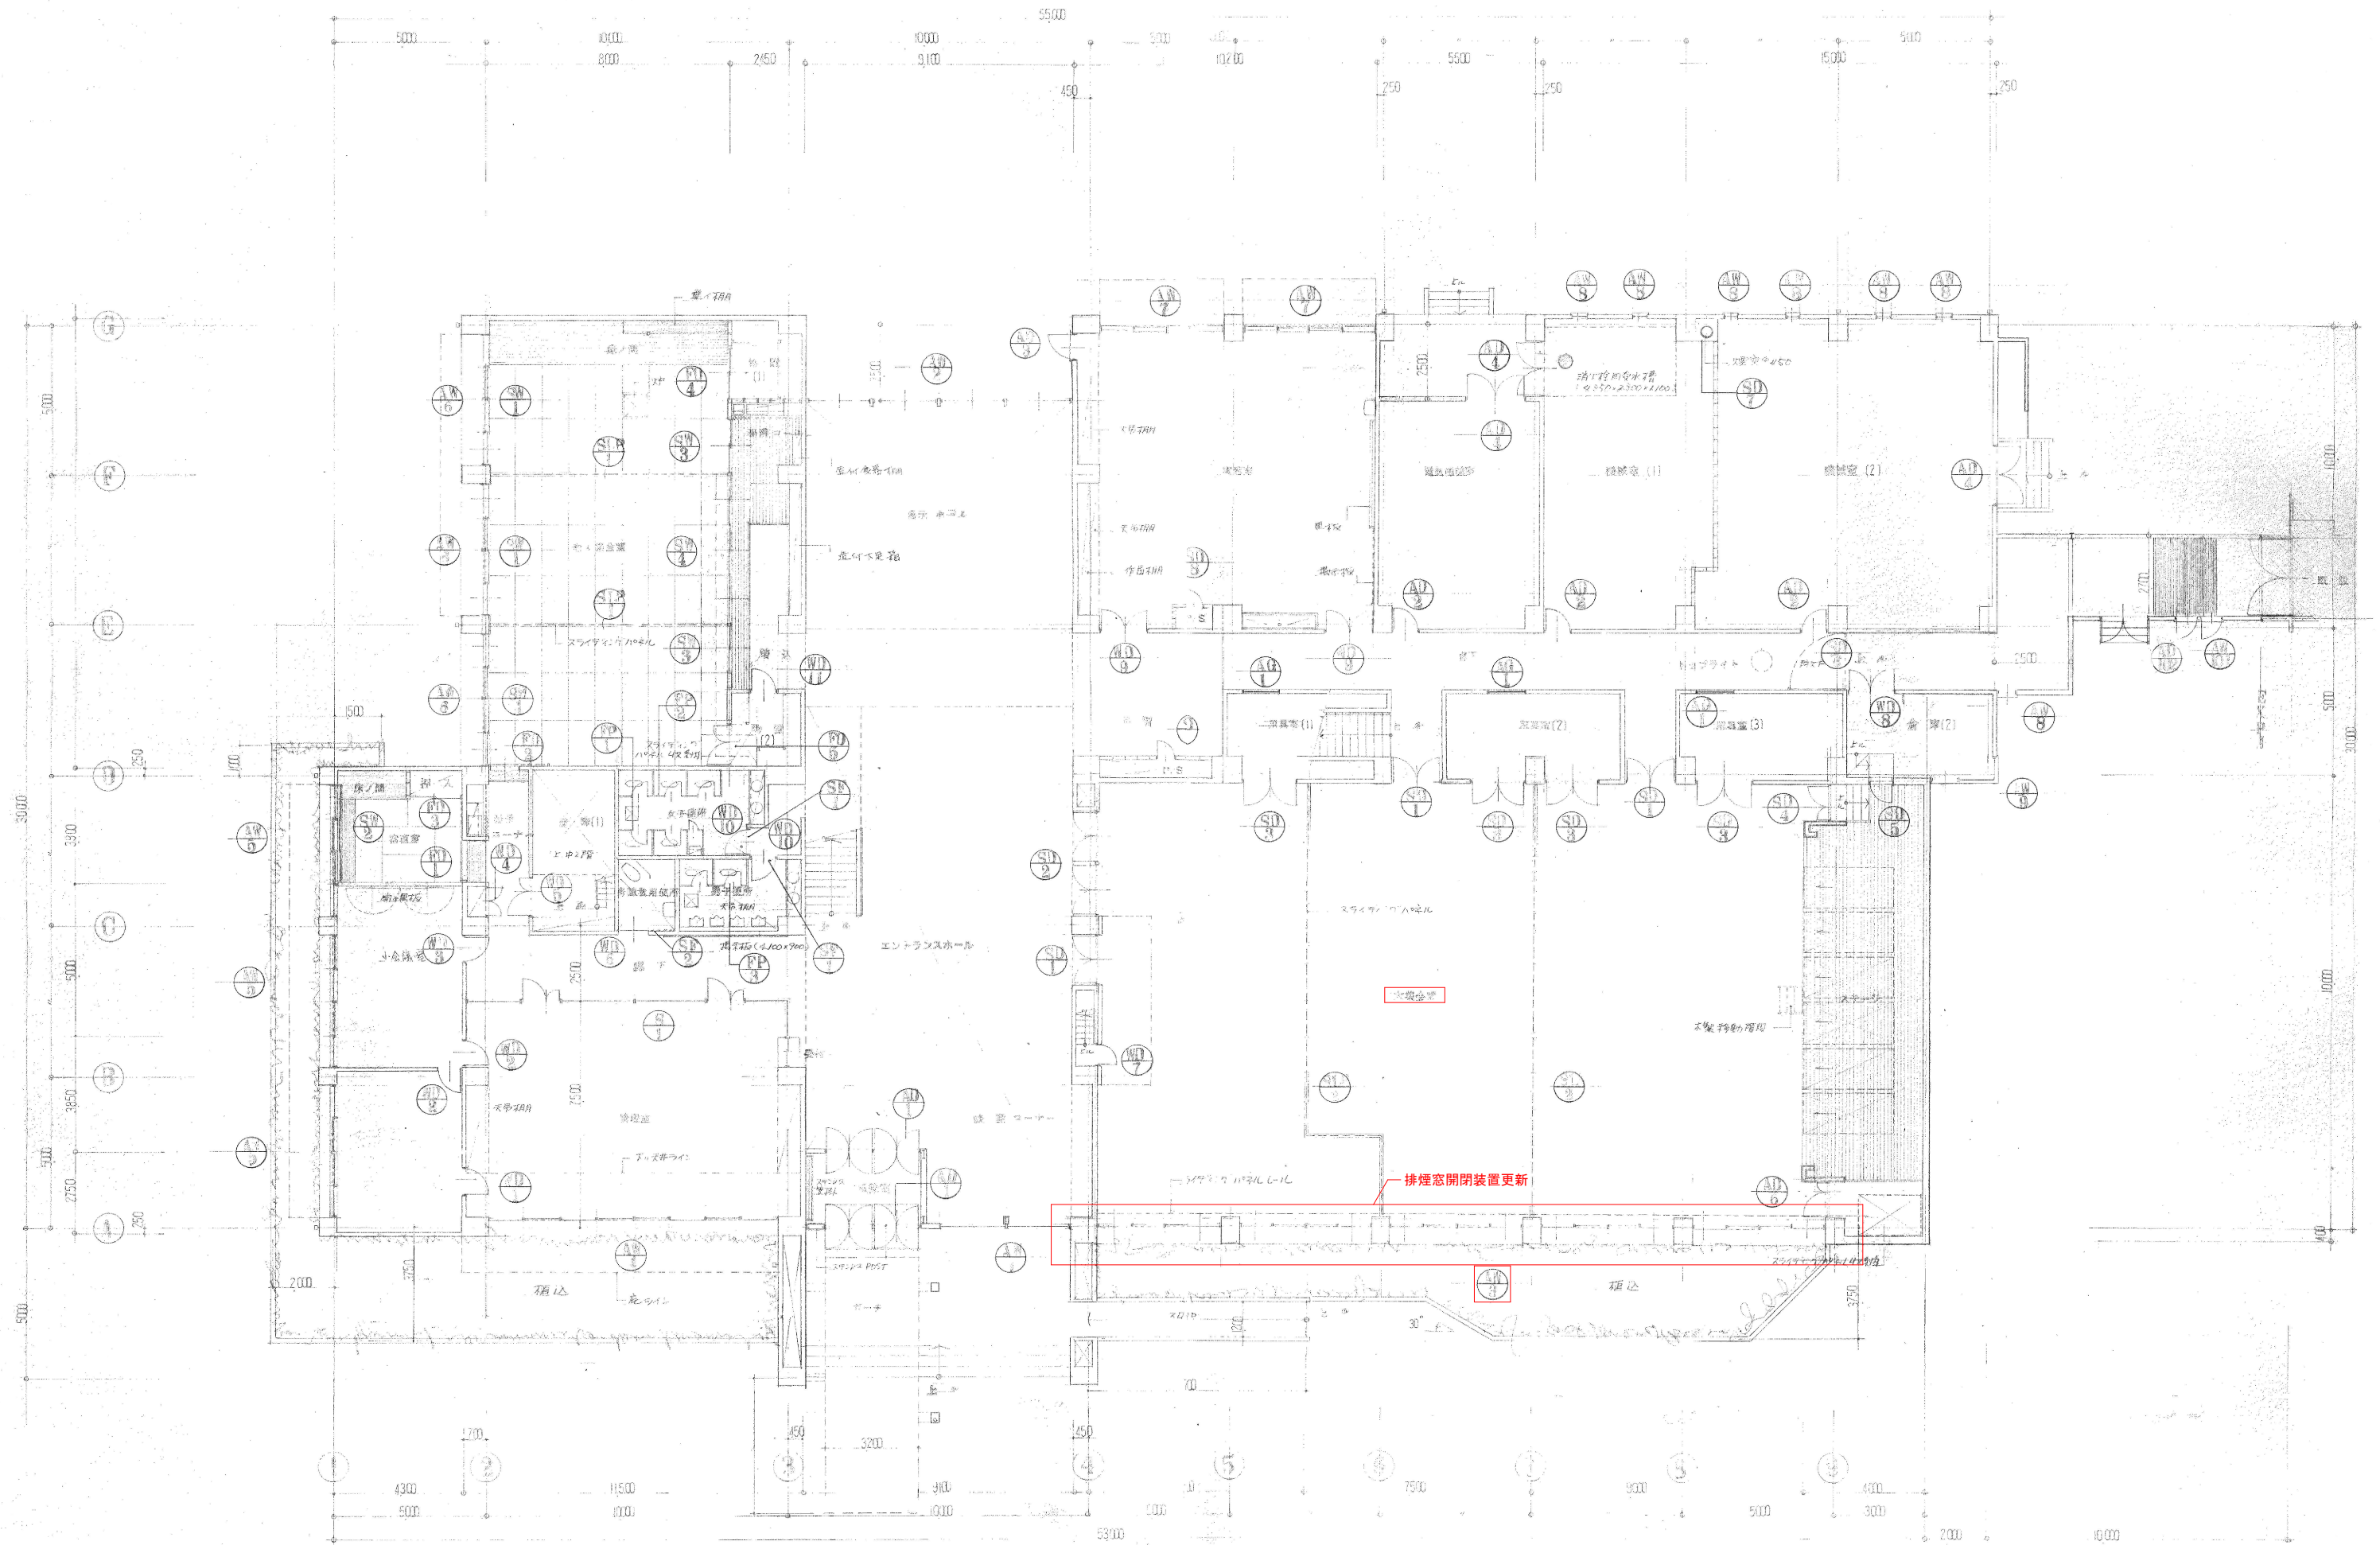

旧図転用

工事名称 あいかわ開発総合センター大集会室 排煙装置修繕工事
図面名称 建具レイアウト図

縮尺 A1 1:100
A3 1:200

佐渡市

確認 担当 作成
作成日 2024.08

図面 No. A - 04

