


KEY PLAN 1/1000

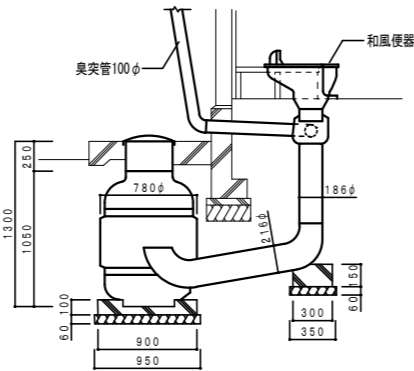


便槽 参考図


機械設備撤去機器数量表

凡 例	機器仕様	機器サイズ	1号室2号室3号室4号室5号室6号室7号室8号室9号室10号室11号室12号室																						合計数量
			食事室・台所	便所	浴室	食事室・台所	便所	浴室	食事室・台所	便所	浴室	食事室・台所	便所	浴室	食事室・台所	便所	浴室	食事室・台所	便所	浴室	食事室・台所	便所	浴室	食事室・台所	
和風便器			1		1		1		1		1		1		1		1		1		1		1		12
手洗器		240×240×150	1		1		1		1		1		1		1		1		1		1		1		12
紙巻器	樹脂製								1					1									1		5
紙巻器	ステンレス製										1												1		2
タオル掛け									1										1						2
浴槽	バランス釜共	700×800×650 700×240×650			1				1								1						1		5
水栓	13-F9A		1		1		1		1		1		1		1		1		1		1		1		12
水栓	洗浄ノズル共																1								1
横形衛生水栓			1				1		1		1		1		1		1		1		1		1		12
水栓柱	樹脂製	1.0m		1		1		1		1		1		1		1		1		1		1		1	12
バルブ				1		1		1		1		1		1		1		1		1		1		1	10
ガス栓	一口			1		1		1		1		1		1		1		1		1		1		1	12
ガス栓	二口		1		1		1		1		1		1		1		1		1		1		1		12
壁付換気扇		300×300×134	1		1		1		1		1		1		1		1		1		1		1		11
ガス瞬間湯沸器		290×370×132	1									1													2
臭突管	樹脂製	100φ×2.8m	1		1		1		1		1		1		1		1		1		1		1		11
便槽	FRP製	780φ×1050	1		1		1		1		1		1		1		1		1		1		1		12

53,820

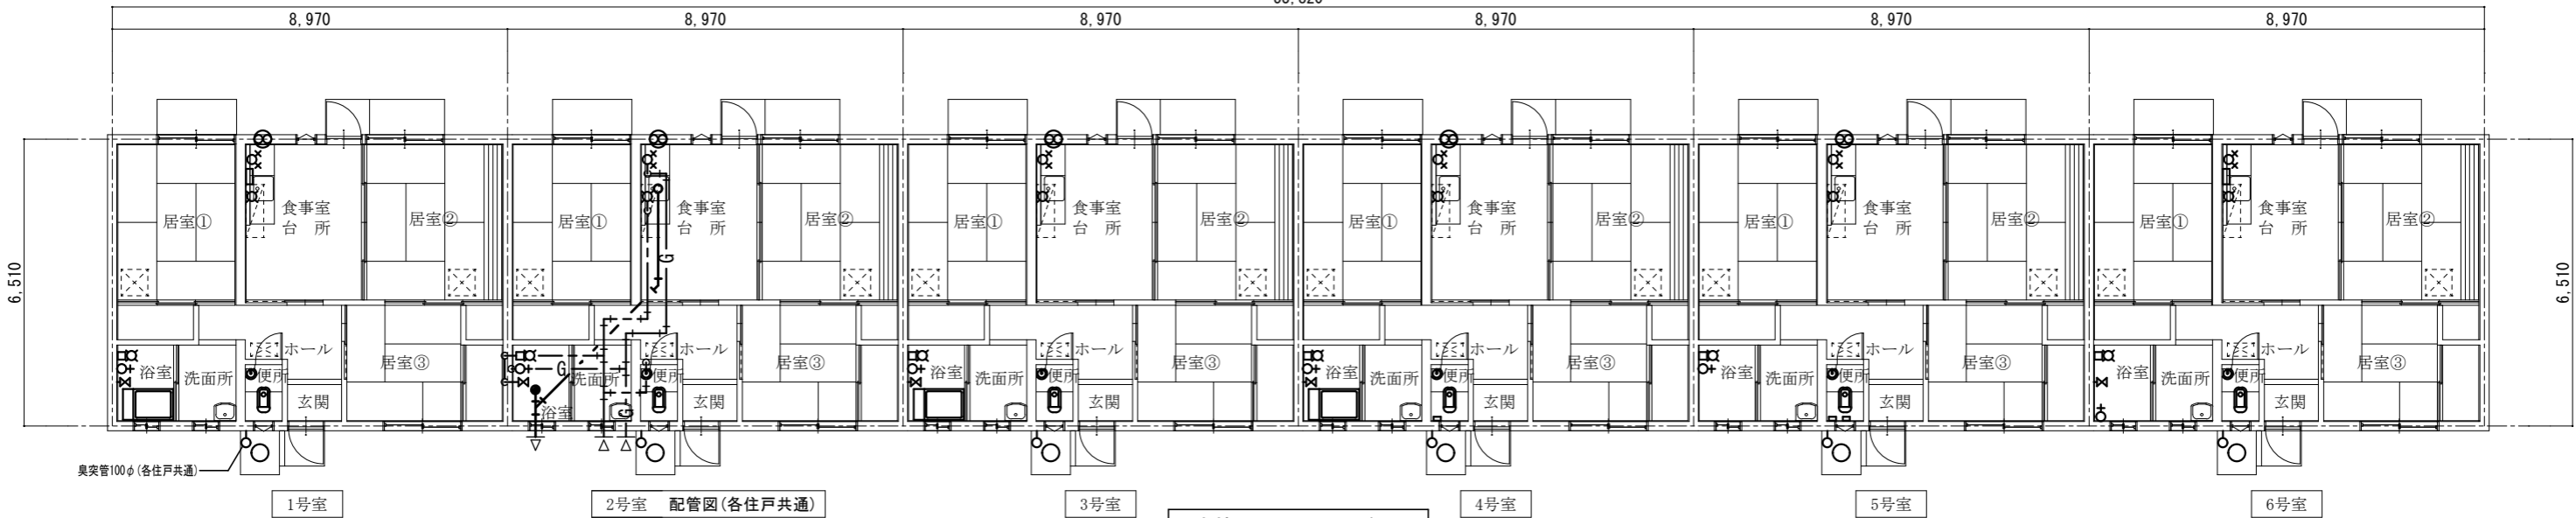

東棟 平面図 1/150

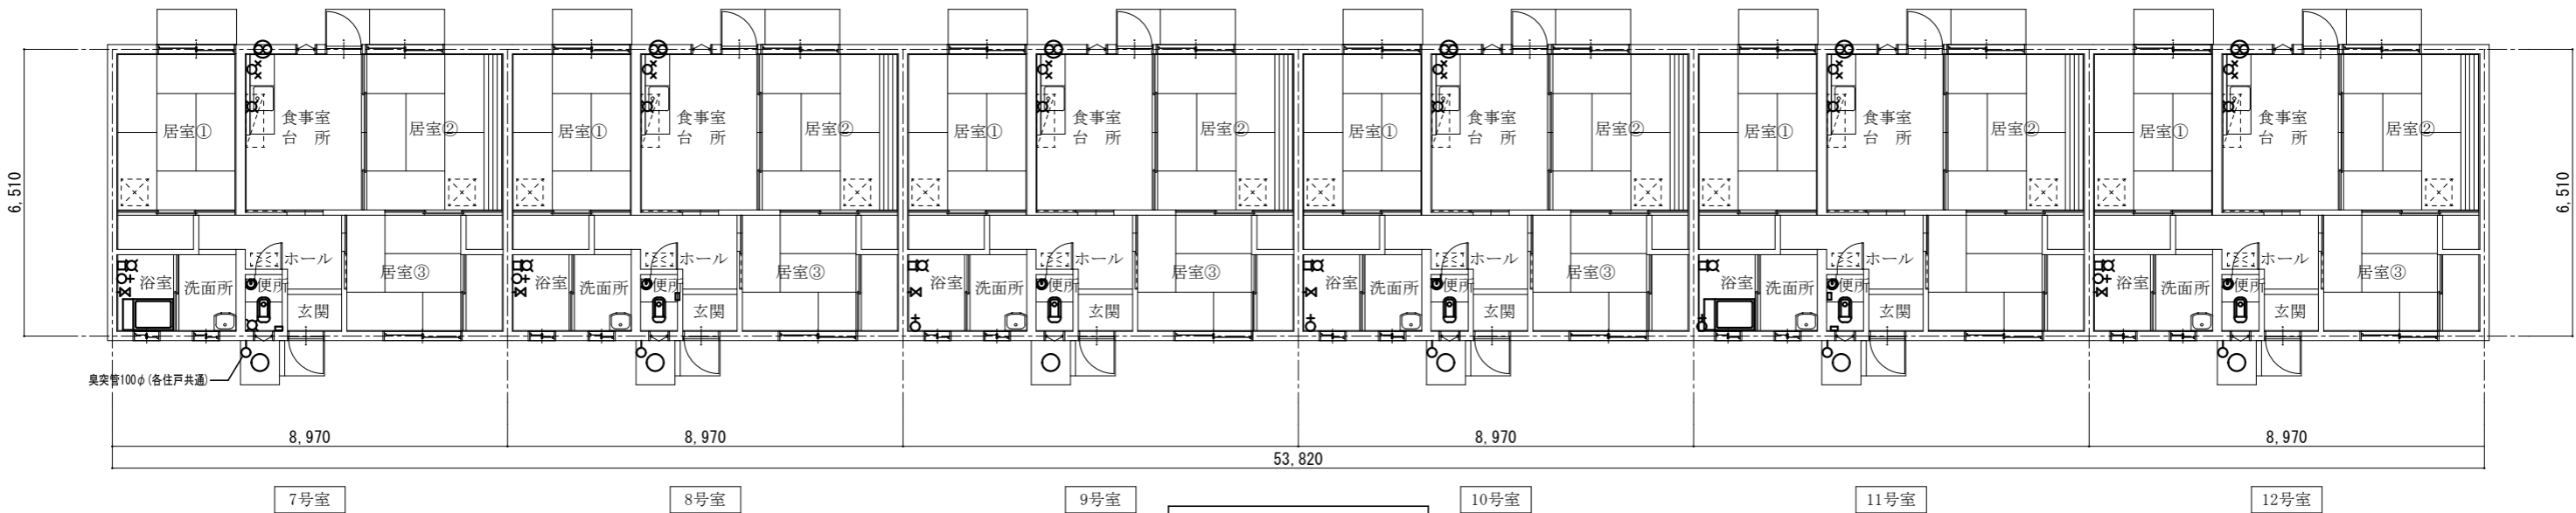

西棟 平面図 1/150

発注者



佐渡市役所建築住宅課
新潟県佐渡市千種232番地
TEL 0259-67-7403 FAX 0259-63-3765

工事名

市営潟上第1住宅解体工事

図 名

機械設備 平面図

年 月 日

2024. 8

縮 尺

1/150

図面番号

M-02