
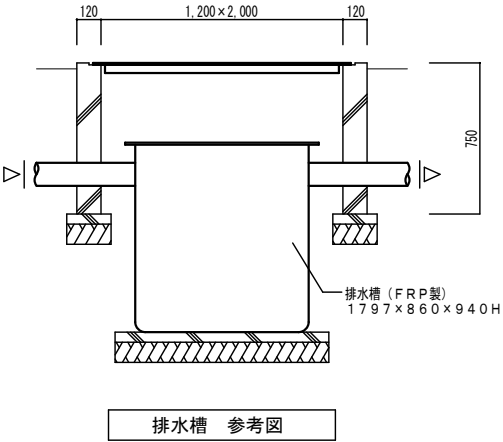


樹リスト					
記号	名 称	樹の寸法	蓋の仕様	深 さ	備 考
①	コンクリート樹	410口×450	コンクリート蓋	H=230	撤去
②	"	580口×600	"	H=295	撤去
③	"	"	"	H=360	撤去
④	"	"	"	H=425	撤去
⑤	"	"	"	H=490	撤去
⑥	"	"	"	H=555	撤去
⑦	"	"	"	H=570	撤去
⑧	"	"	"	H=600	撤去
⑨	"	"	"	H=605	撤去

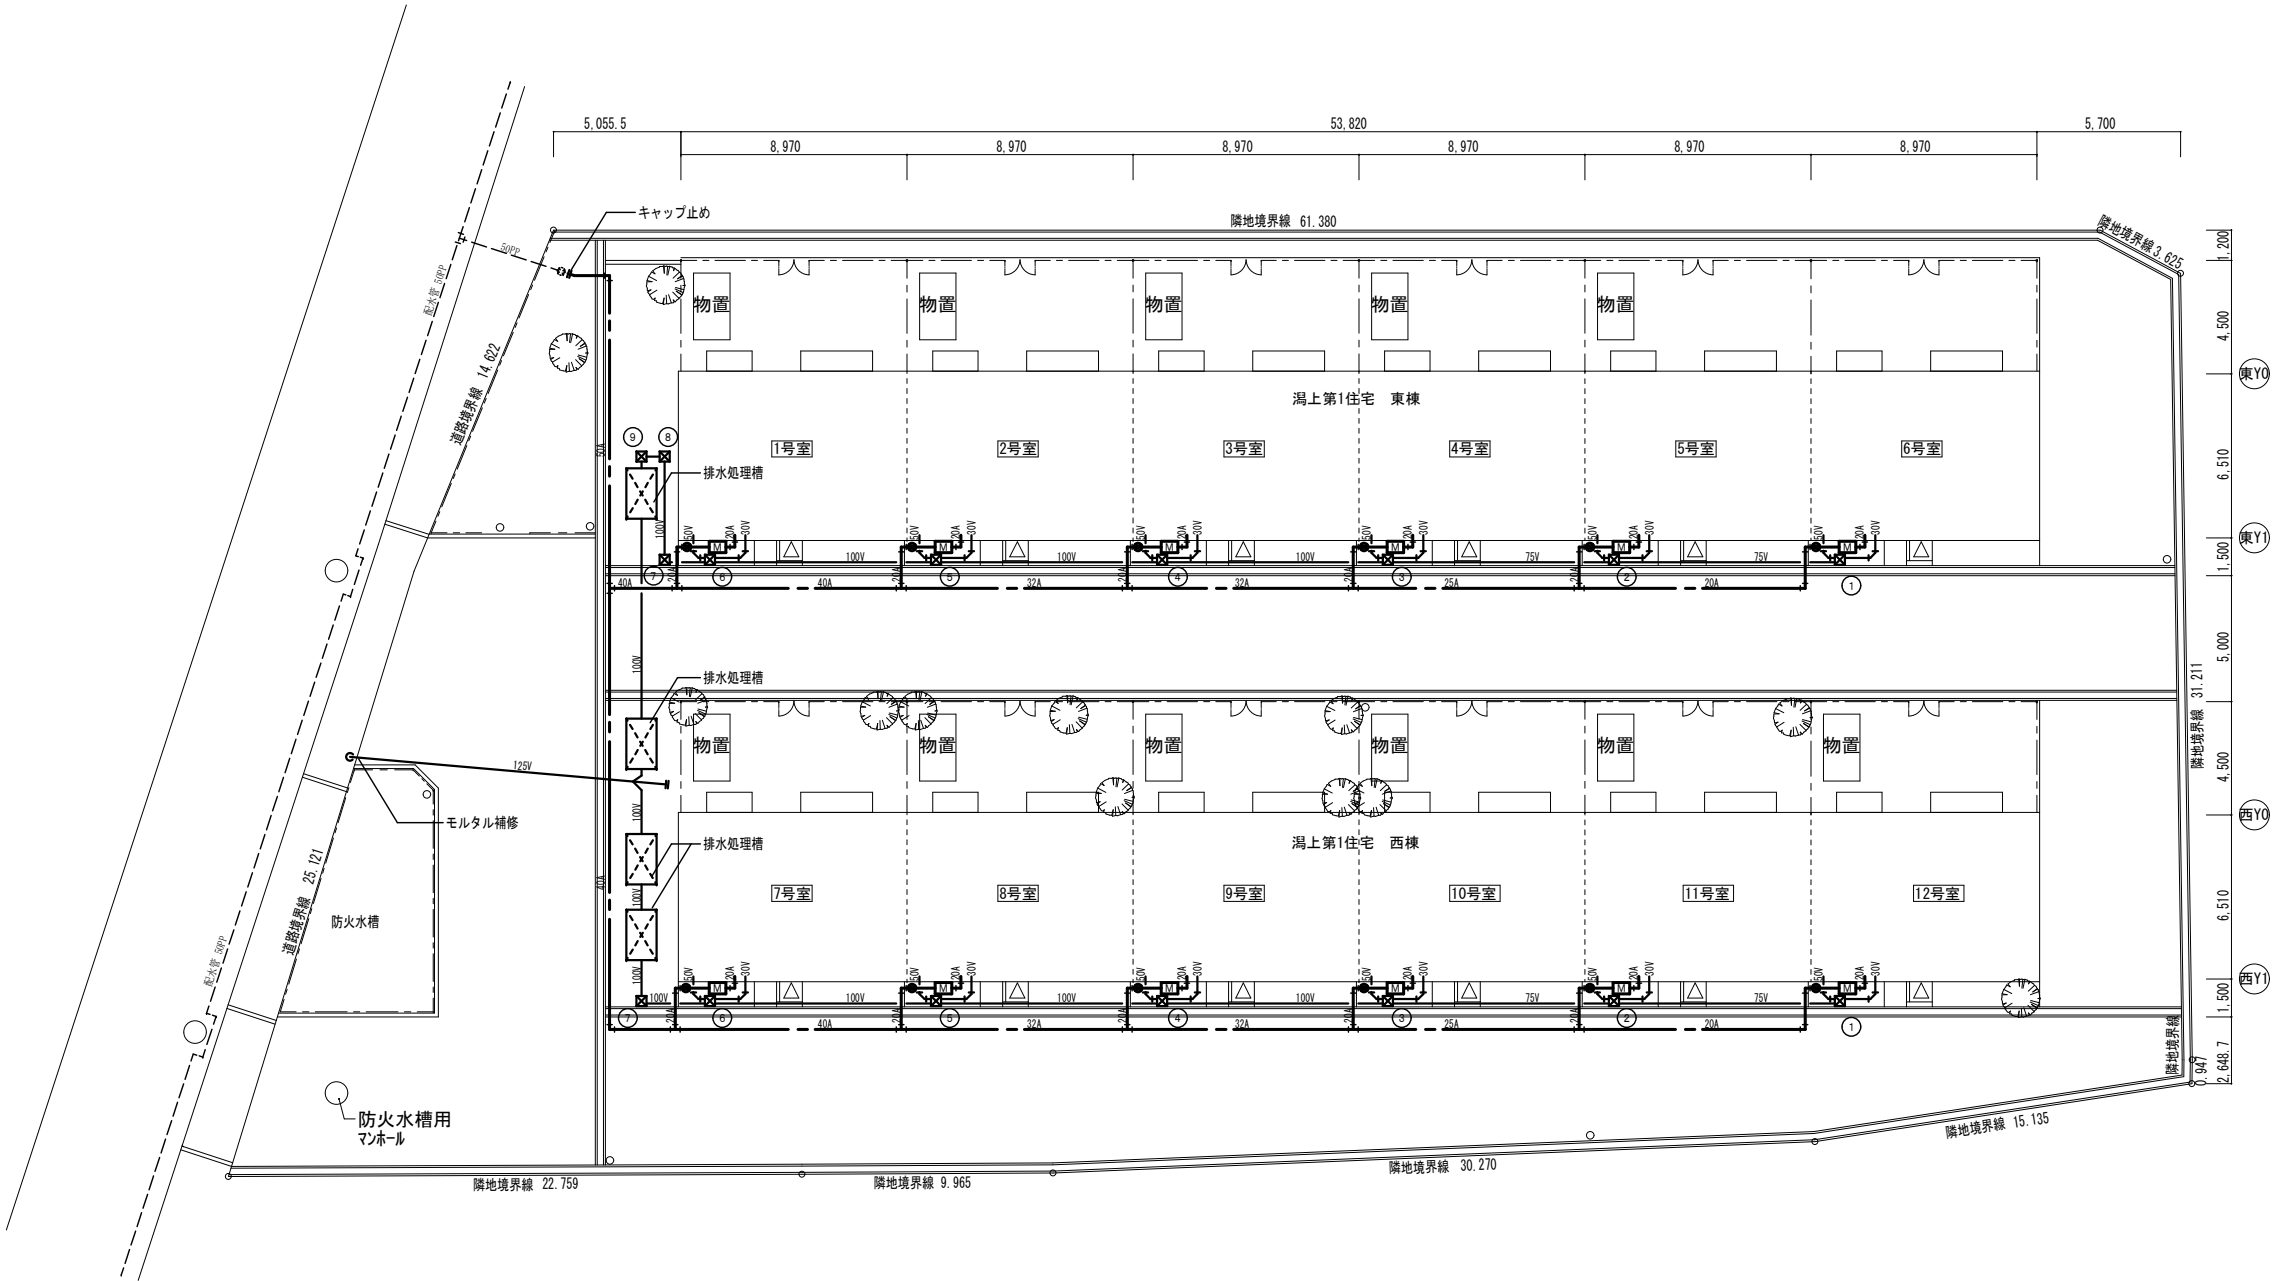

凡 例	
	給水管
	汚水管・雑排水管
	既設配管
	既設切断位置 (配管)

特記事項	
1.	図中、太線表示機器及び配管は撤去を示す。
2.	量水器は佐渡市上下水道課へ返却とする。
3.	屋外埋設配管は全て撤去とする。
4.	構内埋戻しは発生土及び購入土とする。