



KEY PLAN 1/1000

電気設備撤去機器数量表

凡 例	機器名称	機器仕様	機器サイズ	1号室		2～5号室		6号室		7号室		8～12号室				合計数量
				玄関・ホール	居室①・③	洗面所・浴室	居室①・③	洗面所・浴室	居室①・③	洗面所・浴室	居室①・③	洗面所・浴室	居室①・③	洗面所・浴室	居室①・③	
■	ホーム分電盤	樹脂製	250×250×70	1			4		1		1		5			12
○	照明器具	直付 1L40W	270φ×200	1			4		1		1		5			12
		直付 1L40W	250φ×150			1		4		1		1		5		12
		直付 1L40W	200φ×200			1		4		1		1		5		12
		直付 1L40W	100φ×200			1		4		1		1		5		12
⚡	照明器具	FL15W	480×110×70		1			4		1		1		5		12
Ⓢ	照明器具	FCL30+32W	450×450×140								3					3
		FCL30+32W	450φ×100		1											1
		FCL30+32W	450φ×120		1	1										2
		LED	600φ×150								1					1
Ⓛ	ペンダントソケット	1L40W	40φ×60						2	1						3
🏠	住宅用火災警報器	煙式	100φ×40	3			12		3		3		15			36

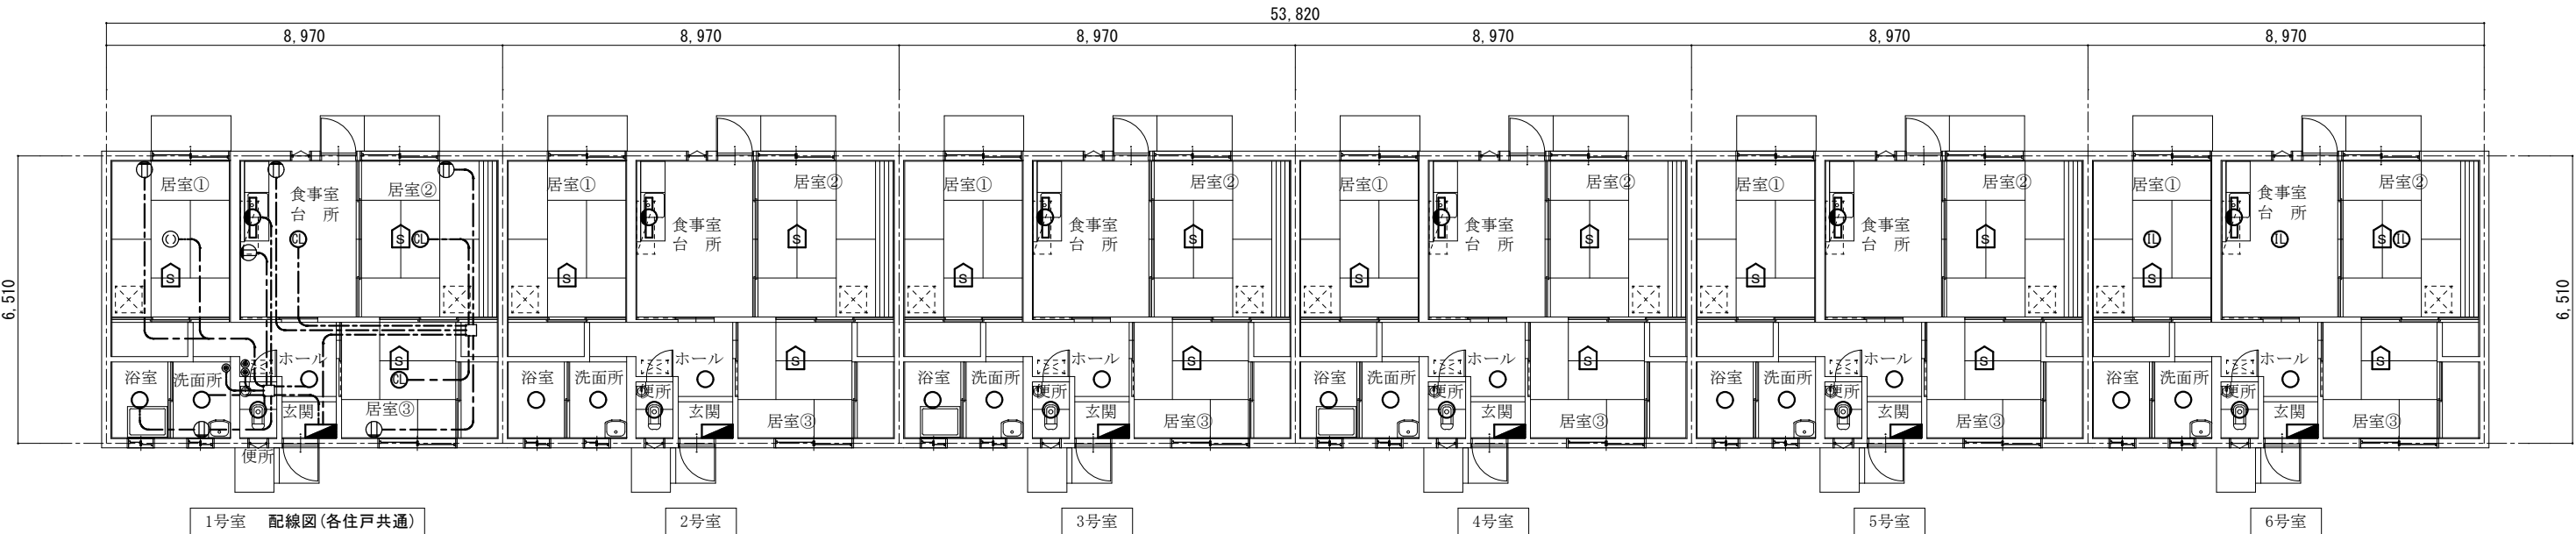

東棟 平面図 1/150

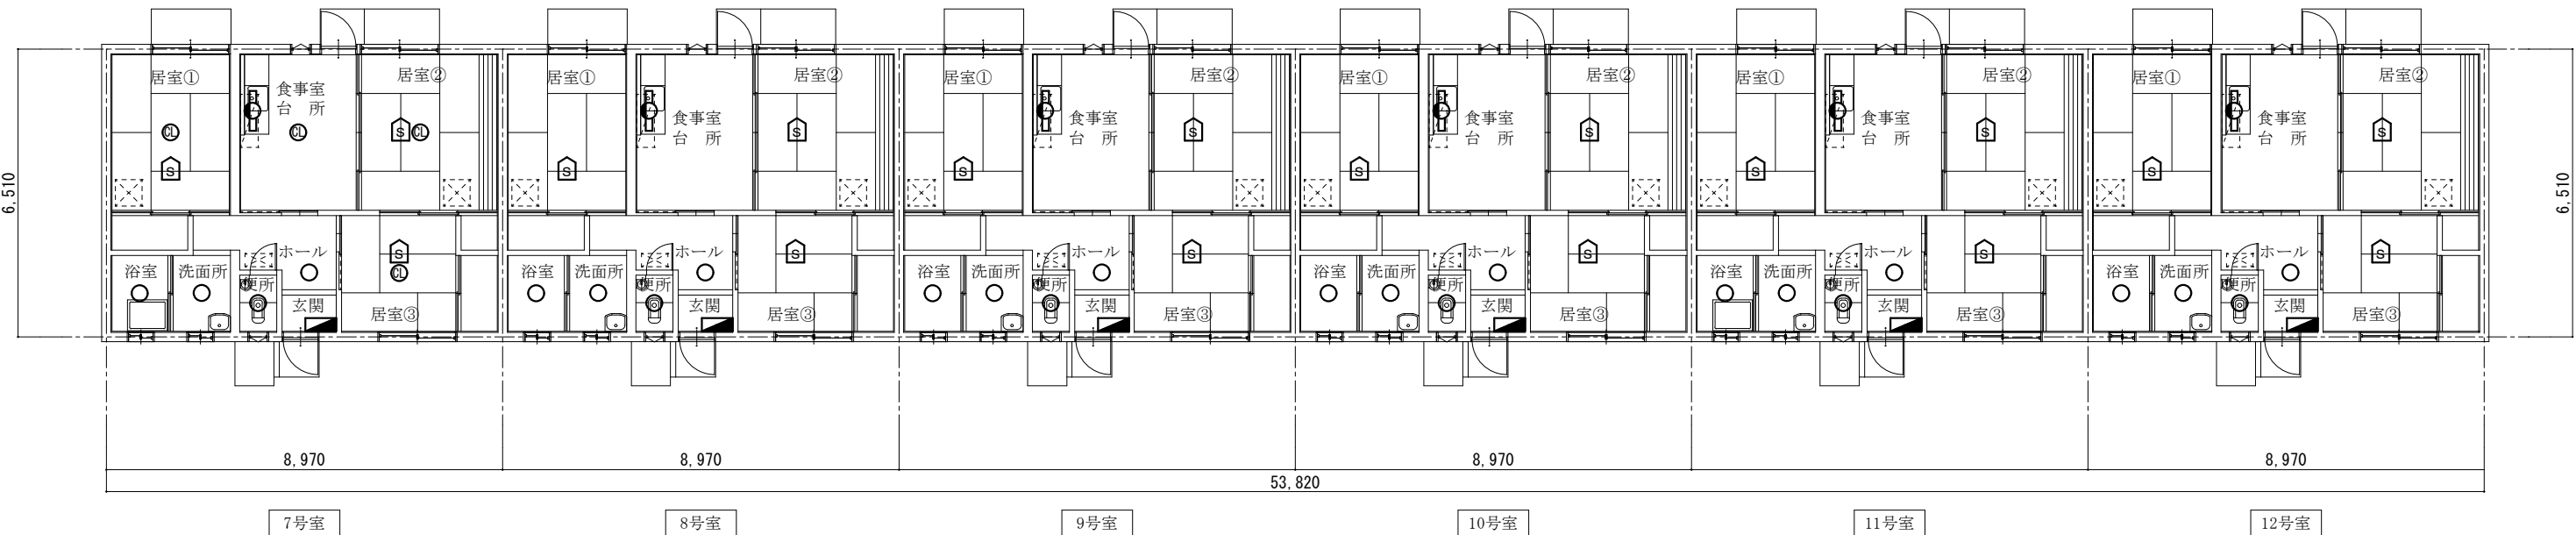

西棟 平面図 1/150