


電気設備撤去機器数量表

凡 例	機器名称	機器仕様	機器サイズ	1号室			合計 数量
				東 棟	西 棟	屋 外	
○	照明器具	F L 2 O W	4 8 0 × 1 1 0 × 7 0			2	2
□	機器収容箱	樹脂製	5 5 0 × 4 0 0 × 2 0 0			1	1
┴	T V アンテナ	U H F ・ V H F				1	1
⊠ <sub>151</sub>	樹脂製プルボックス	S S 1 5 0 × 1 5 0 × 1 0 0		3	3		6
⊠ <sub>221</sub>	樹脂製プルボックス	S S 2 0 0 × 2 0 0 × 1 0 0		2	2		4
①	コンクリート柱	1 0 - 1 9 - 3. 5 金具共				6	6
→	支線	金具共				1	1
┴	架空線	ケーブル種別・仕様は図示による				4	4

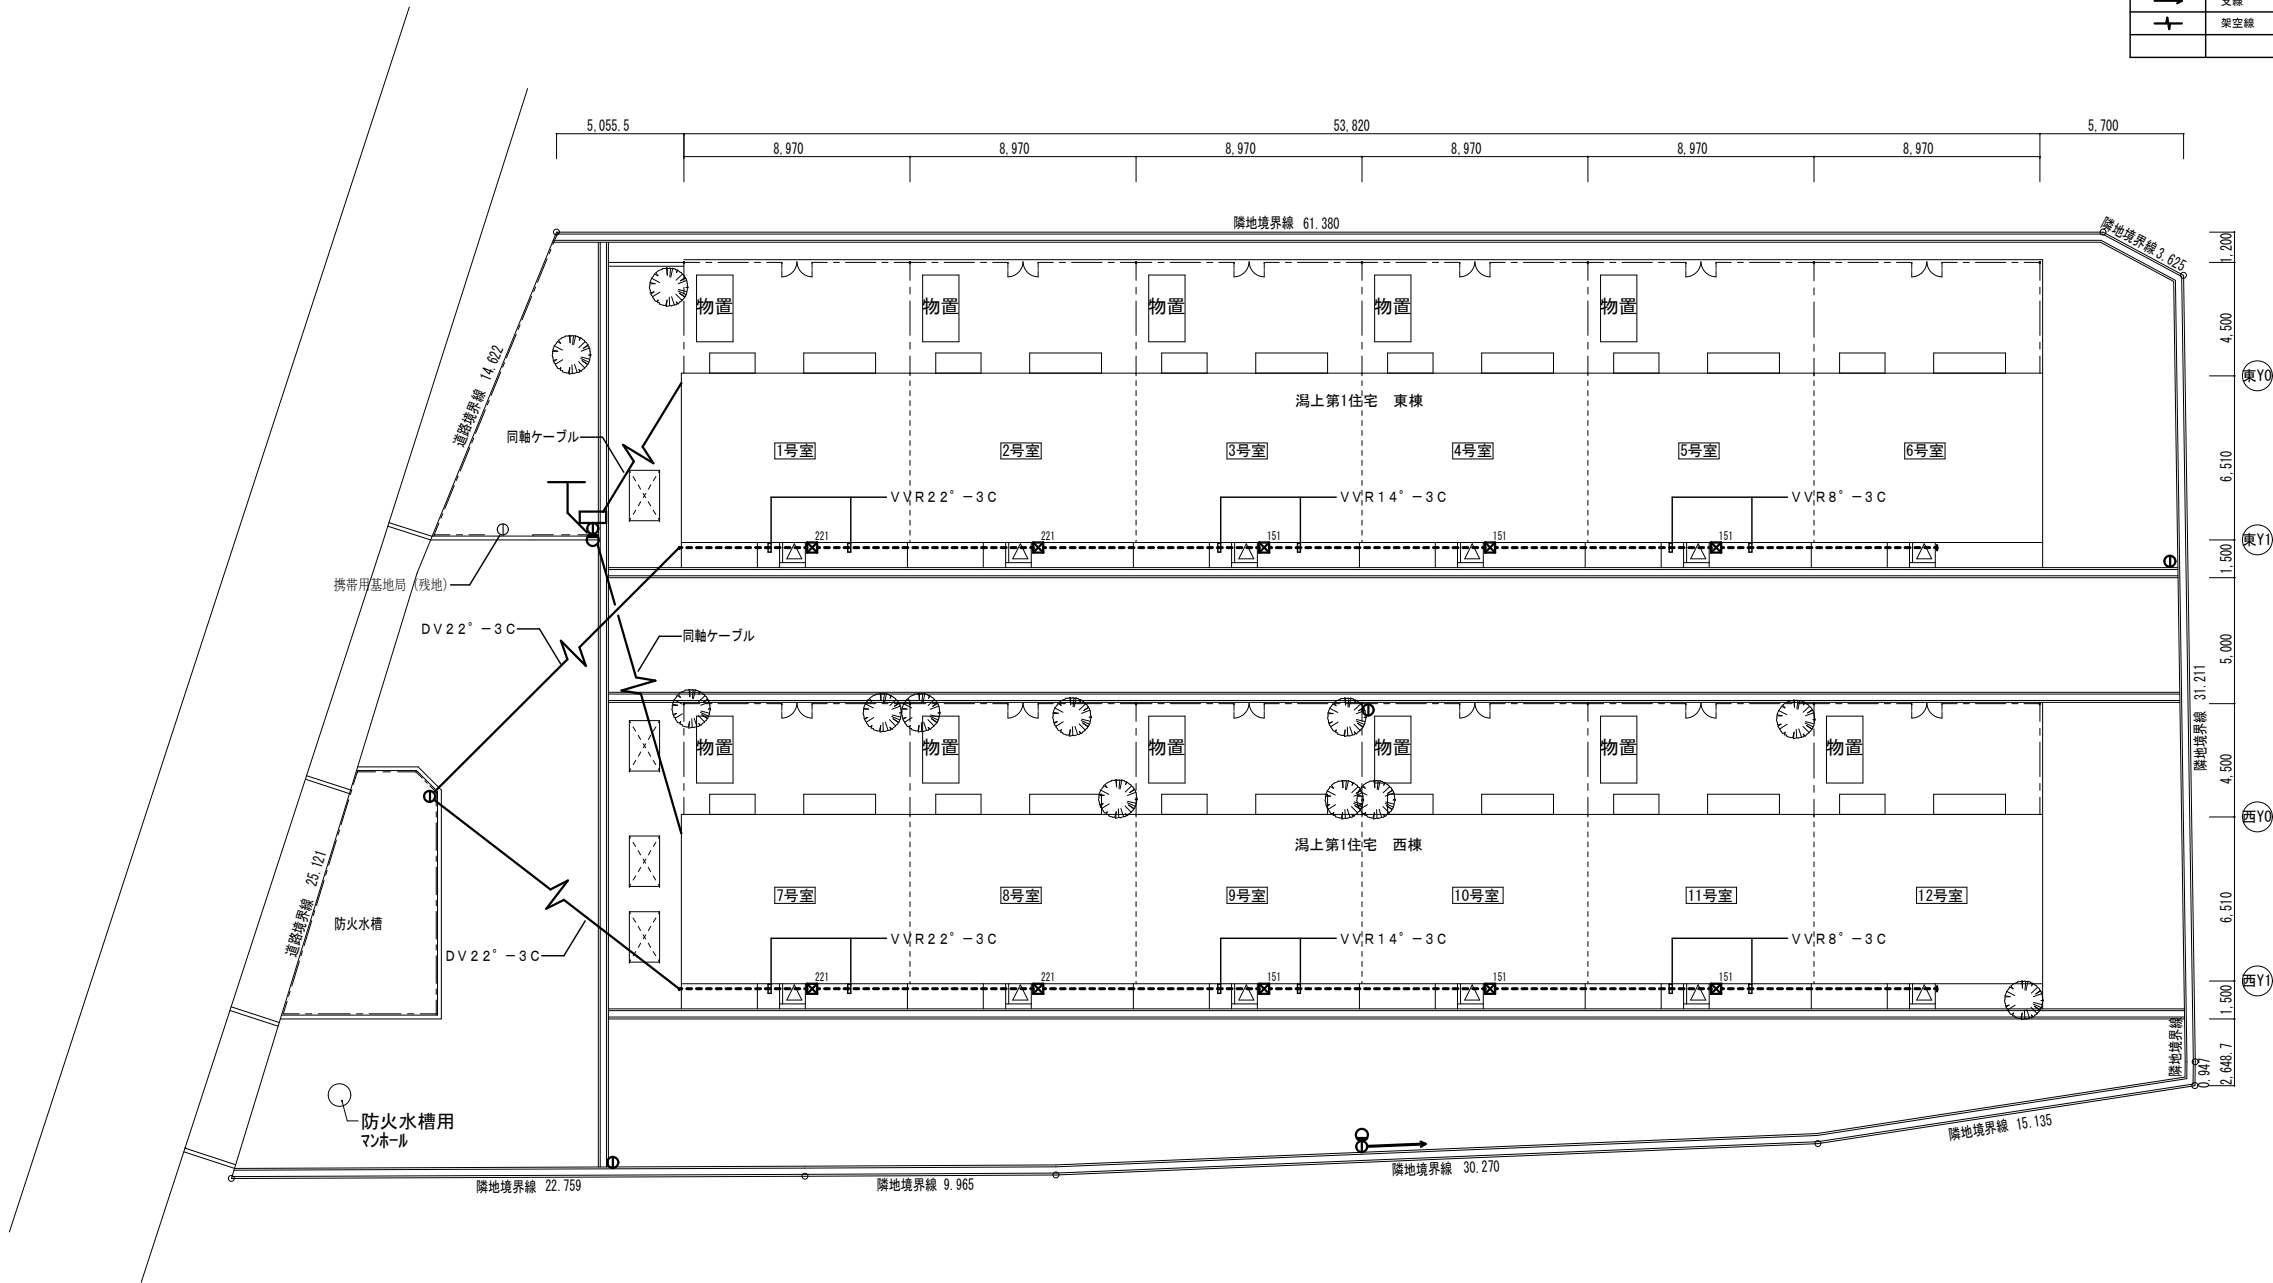

特記事項

1. 図中、太線表示機器及び配管・配線は撤去を示し、細線表示は既設のままとする。
2. 構内埋戻しは発生土及び購入土とする。

発注者



佐渡市役所建築住宅課  
新潟県佐渡市千種232番地  
TEL 0259-67-7403 FAX 0259-63-3765

工事名

市営潟上第1住宅解体工事

図名

電気設備 配置図

年月日

2024. 8

縮尺

1/300

図面番号

E-01