



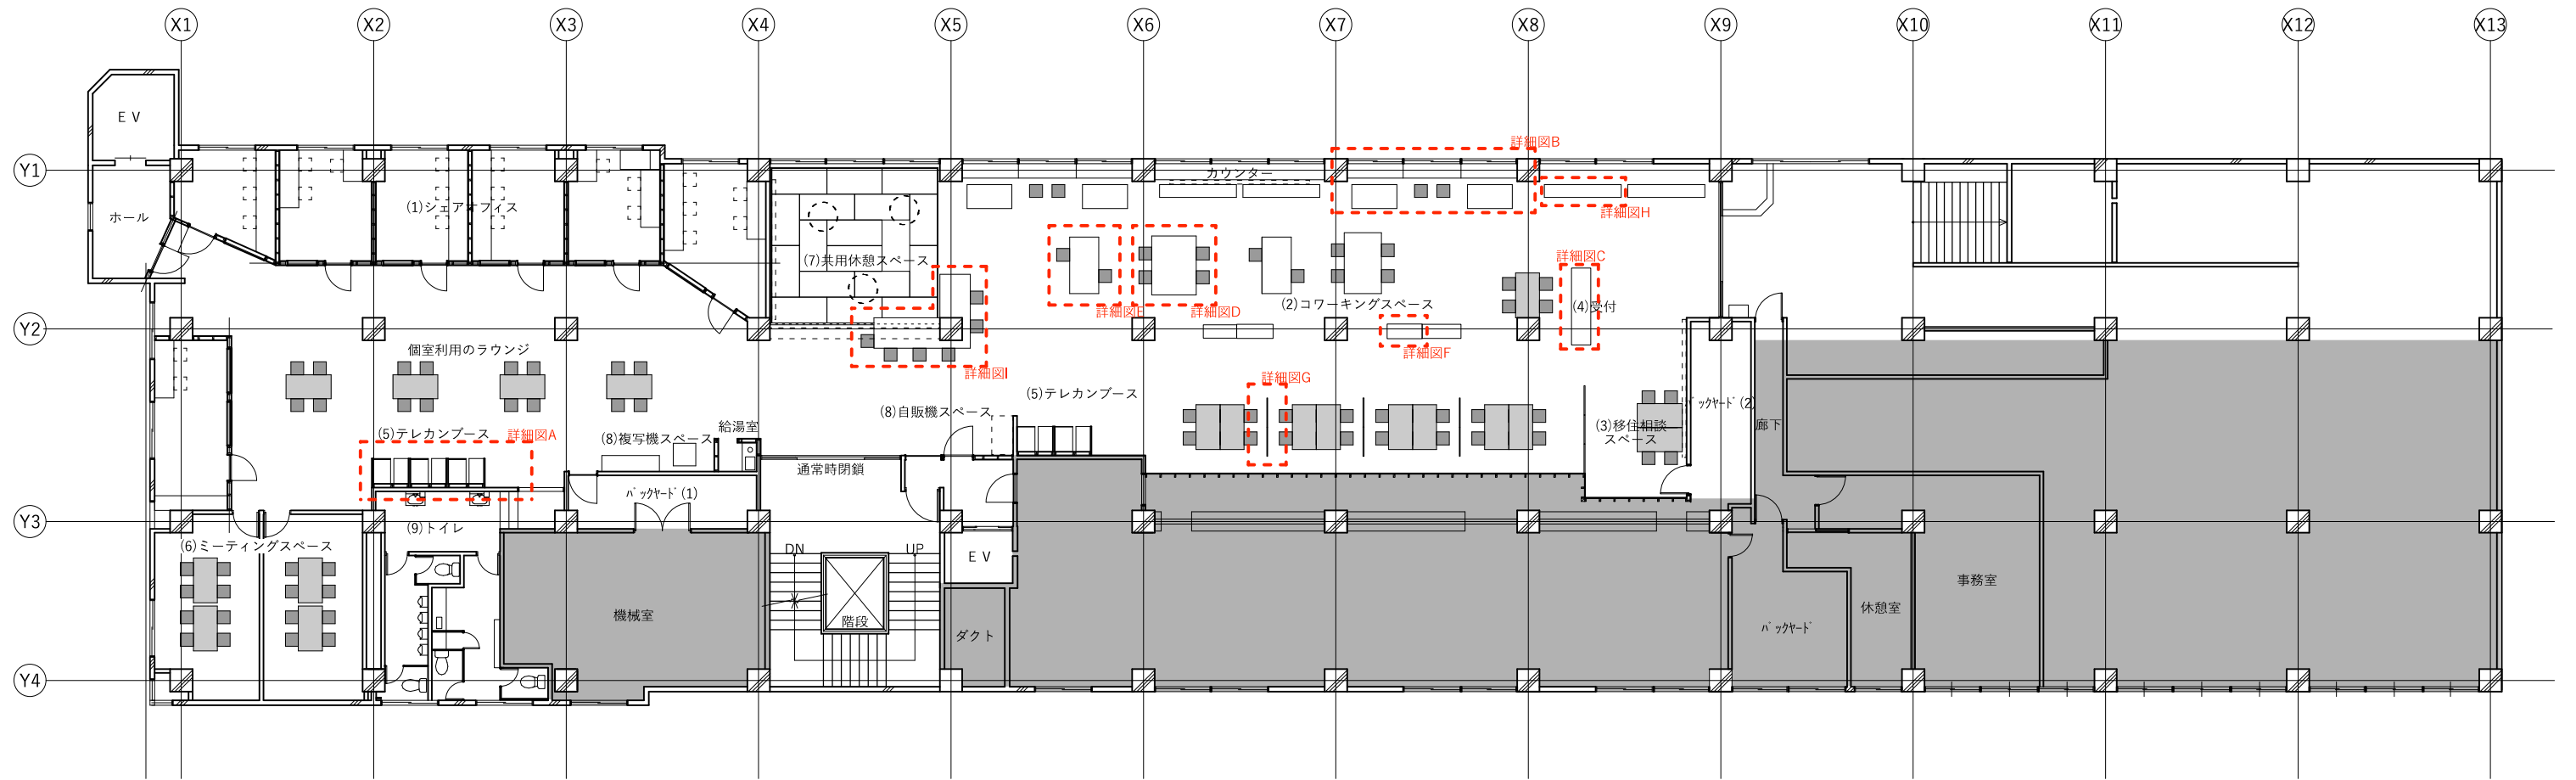

改修平面図

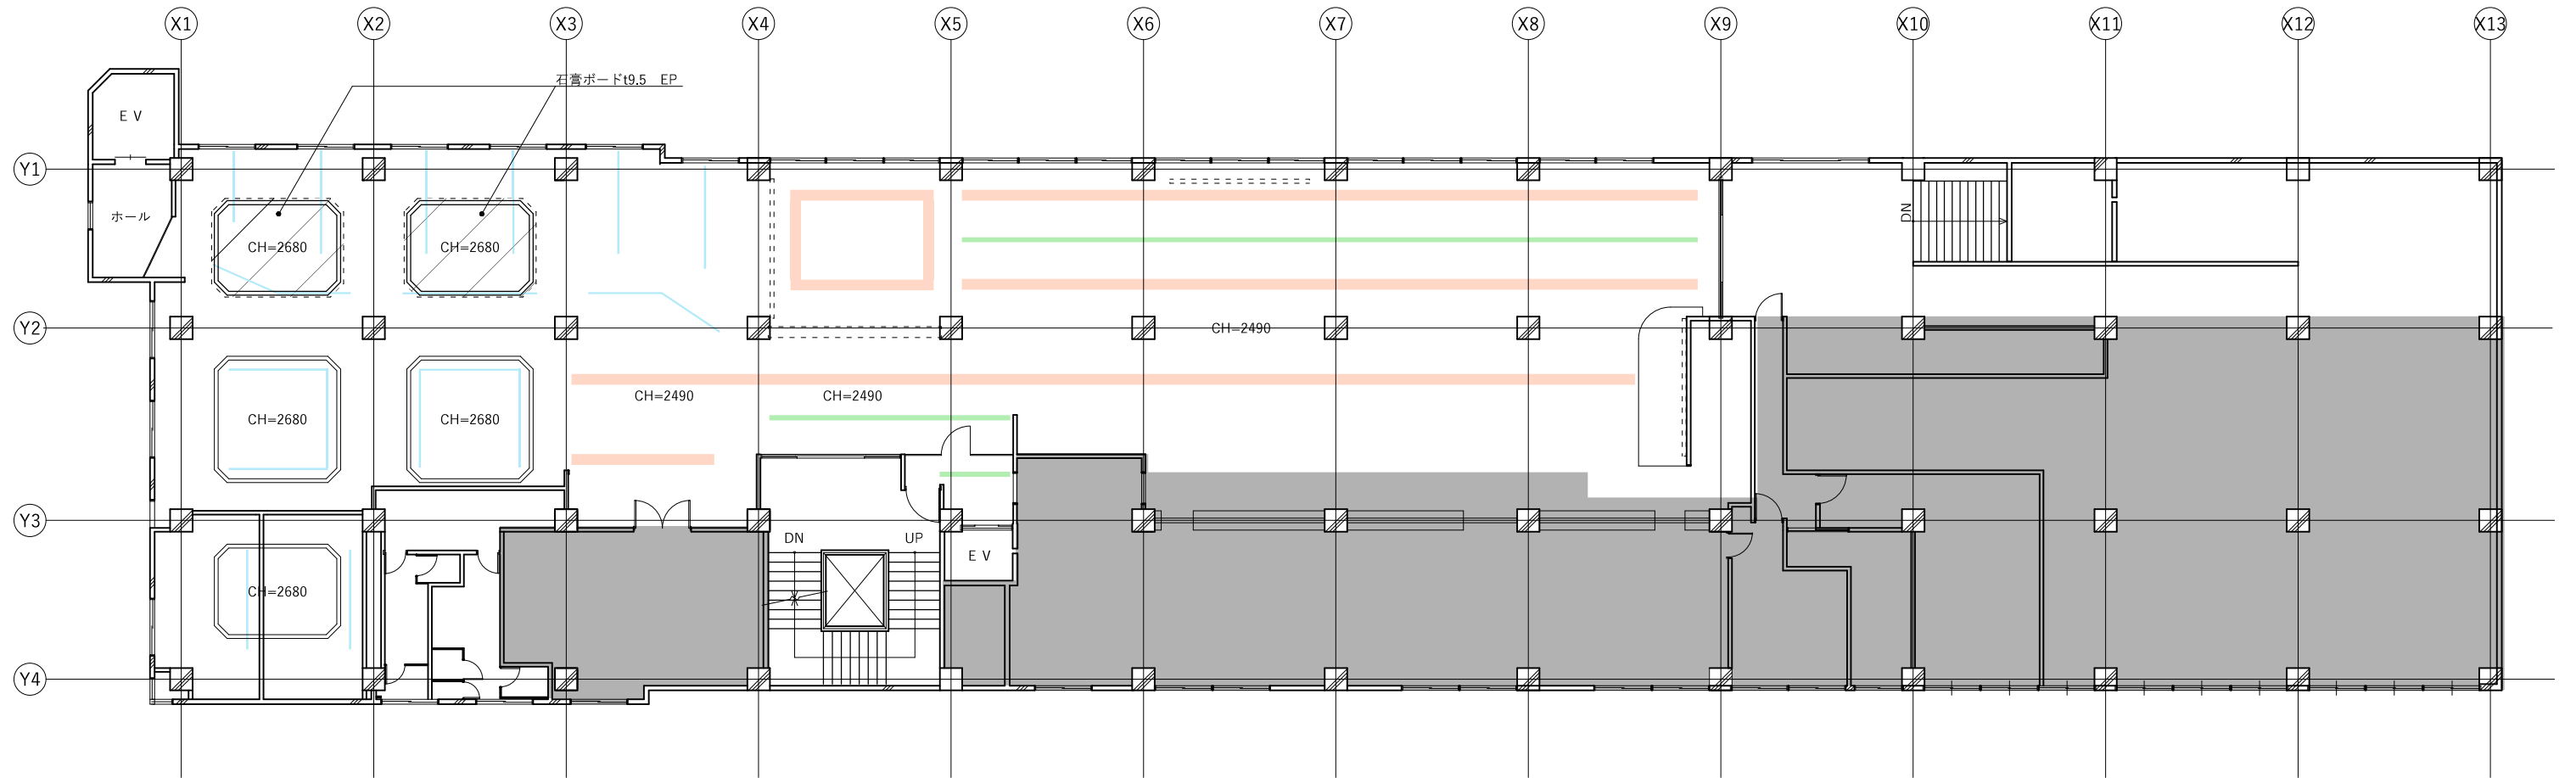

改修天井伏図

