


区画割施設平面図

S=1/2500

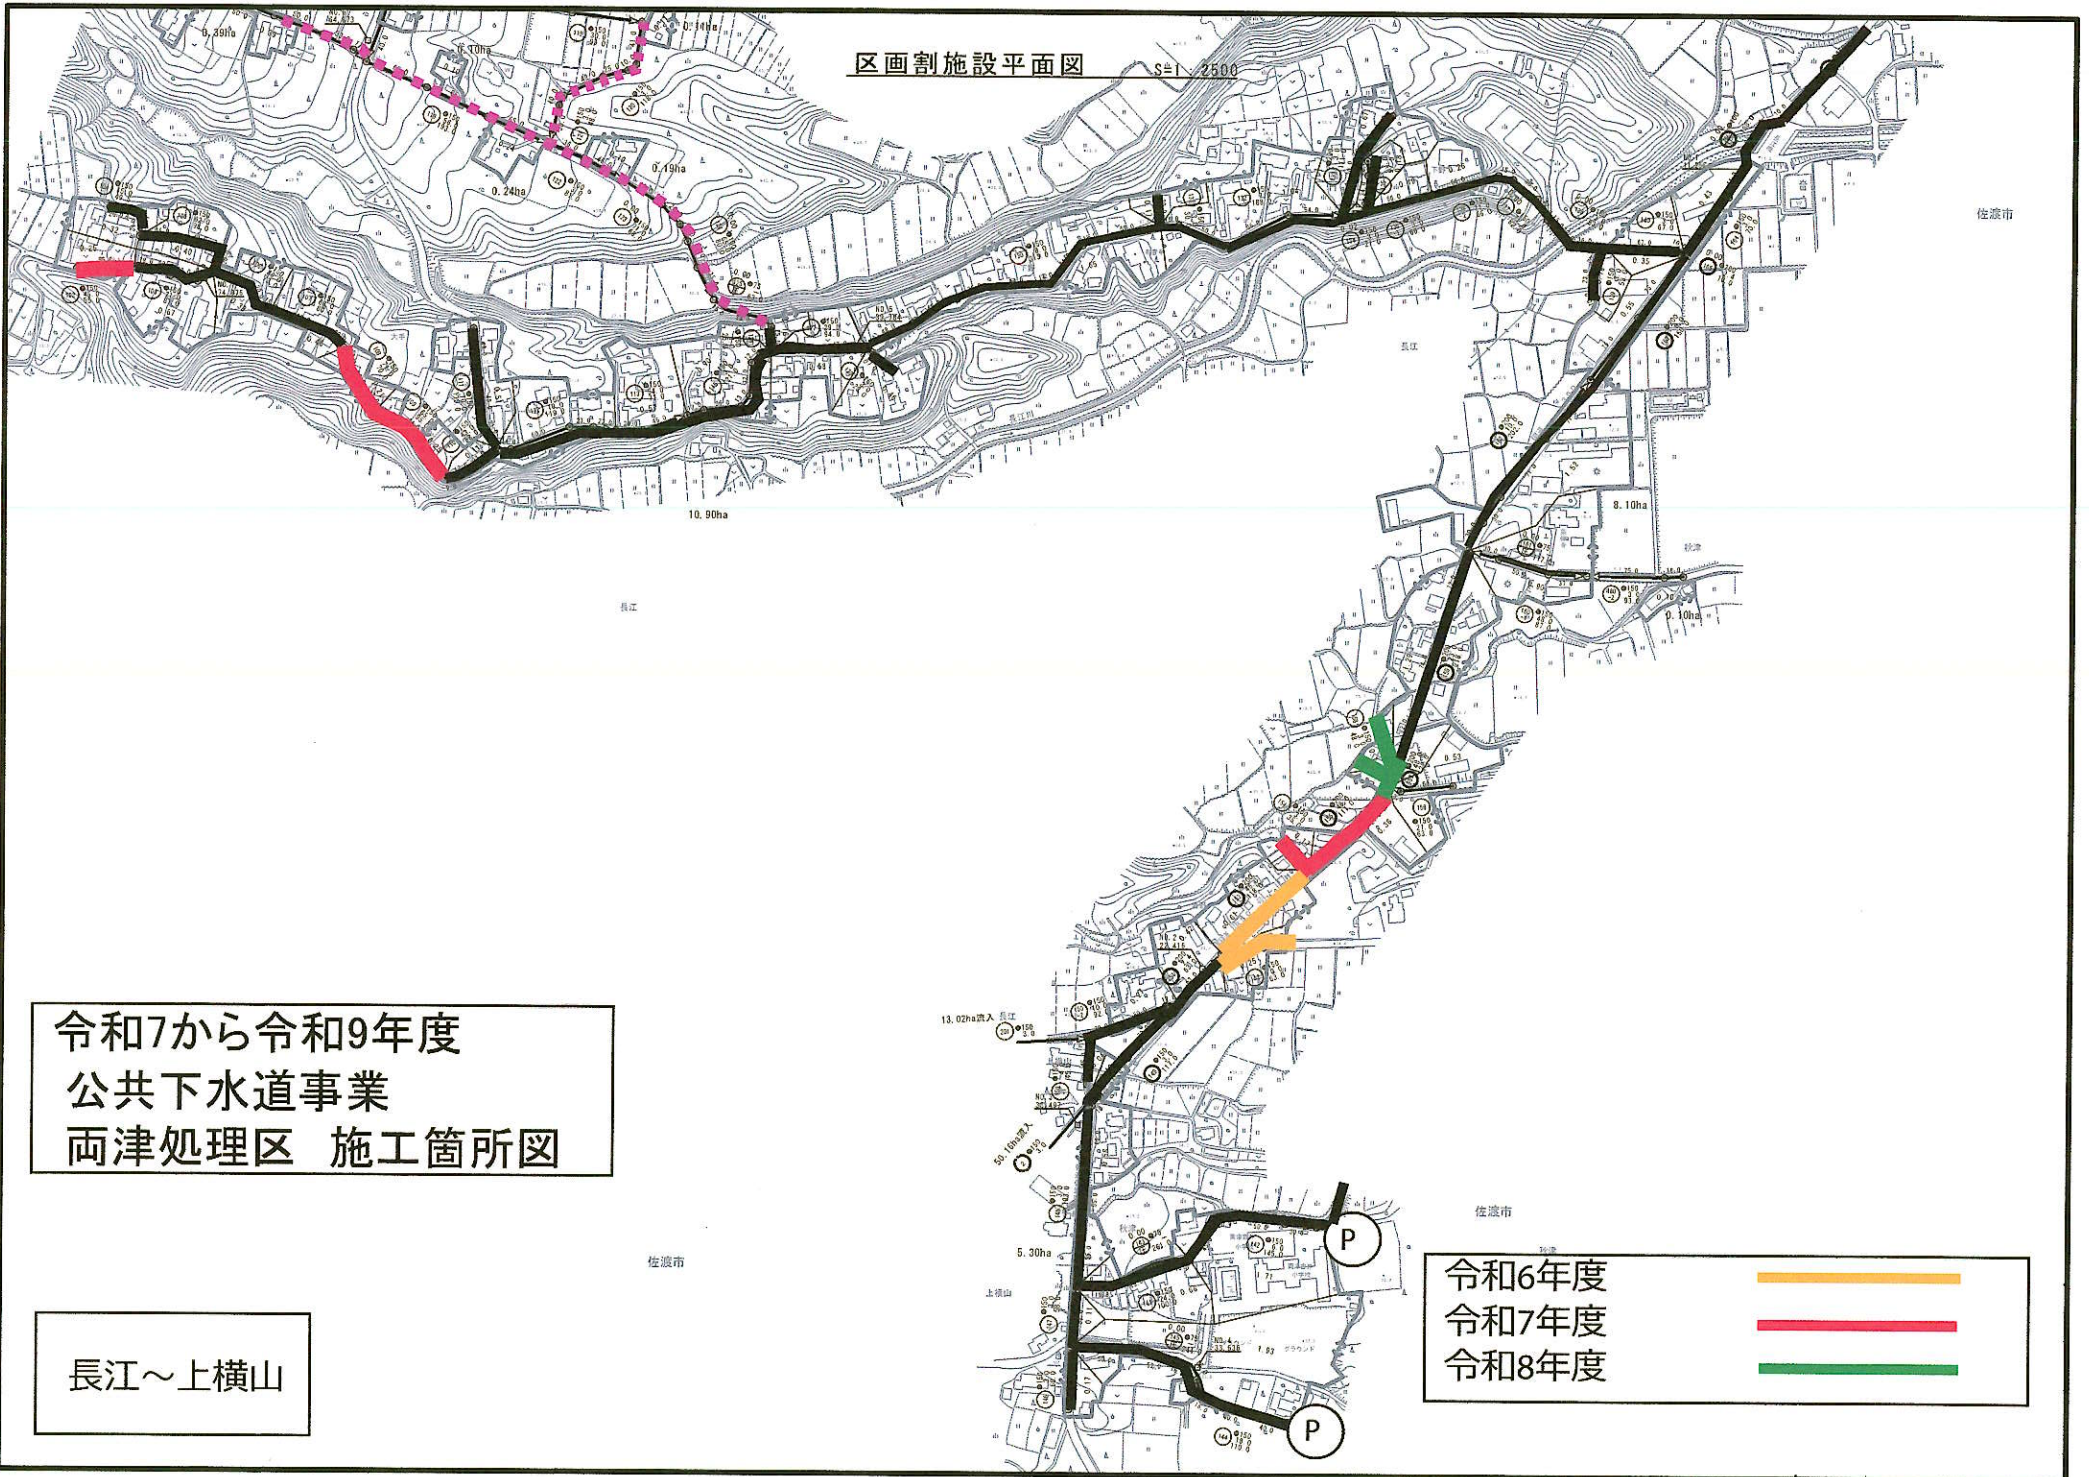


令和7から令和9年度
公共下水道事業
両津処理区 施工箇所図

長江～上横山

令和6年度
令和7年度
令和8年度



令和7年度
公共下水道事業 国府川処理区
佐和田地区面整備(未普及)施工箇所図

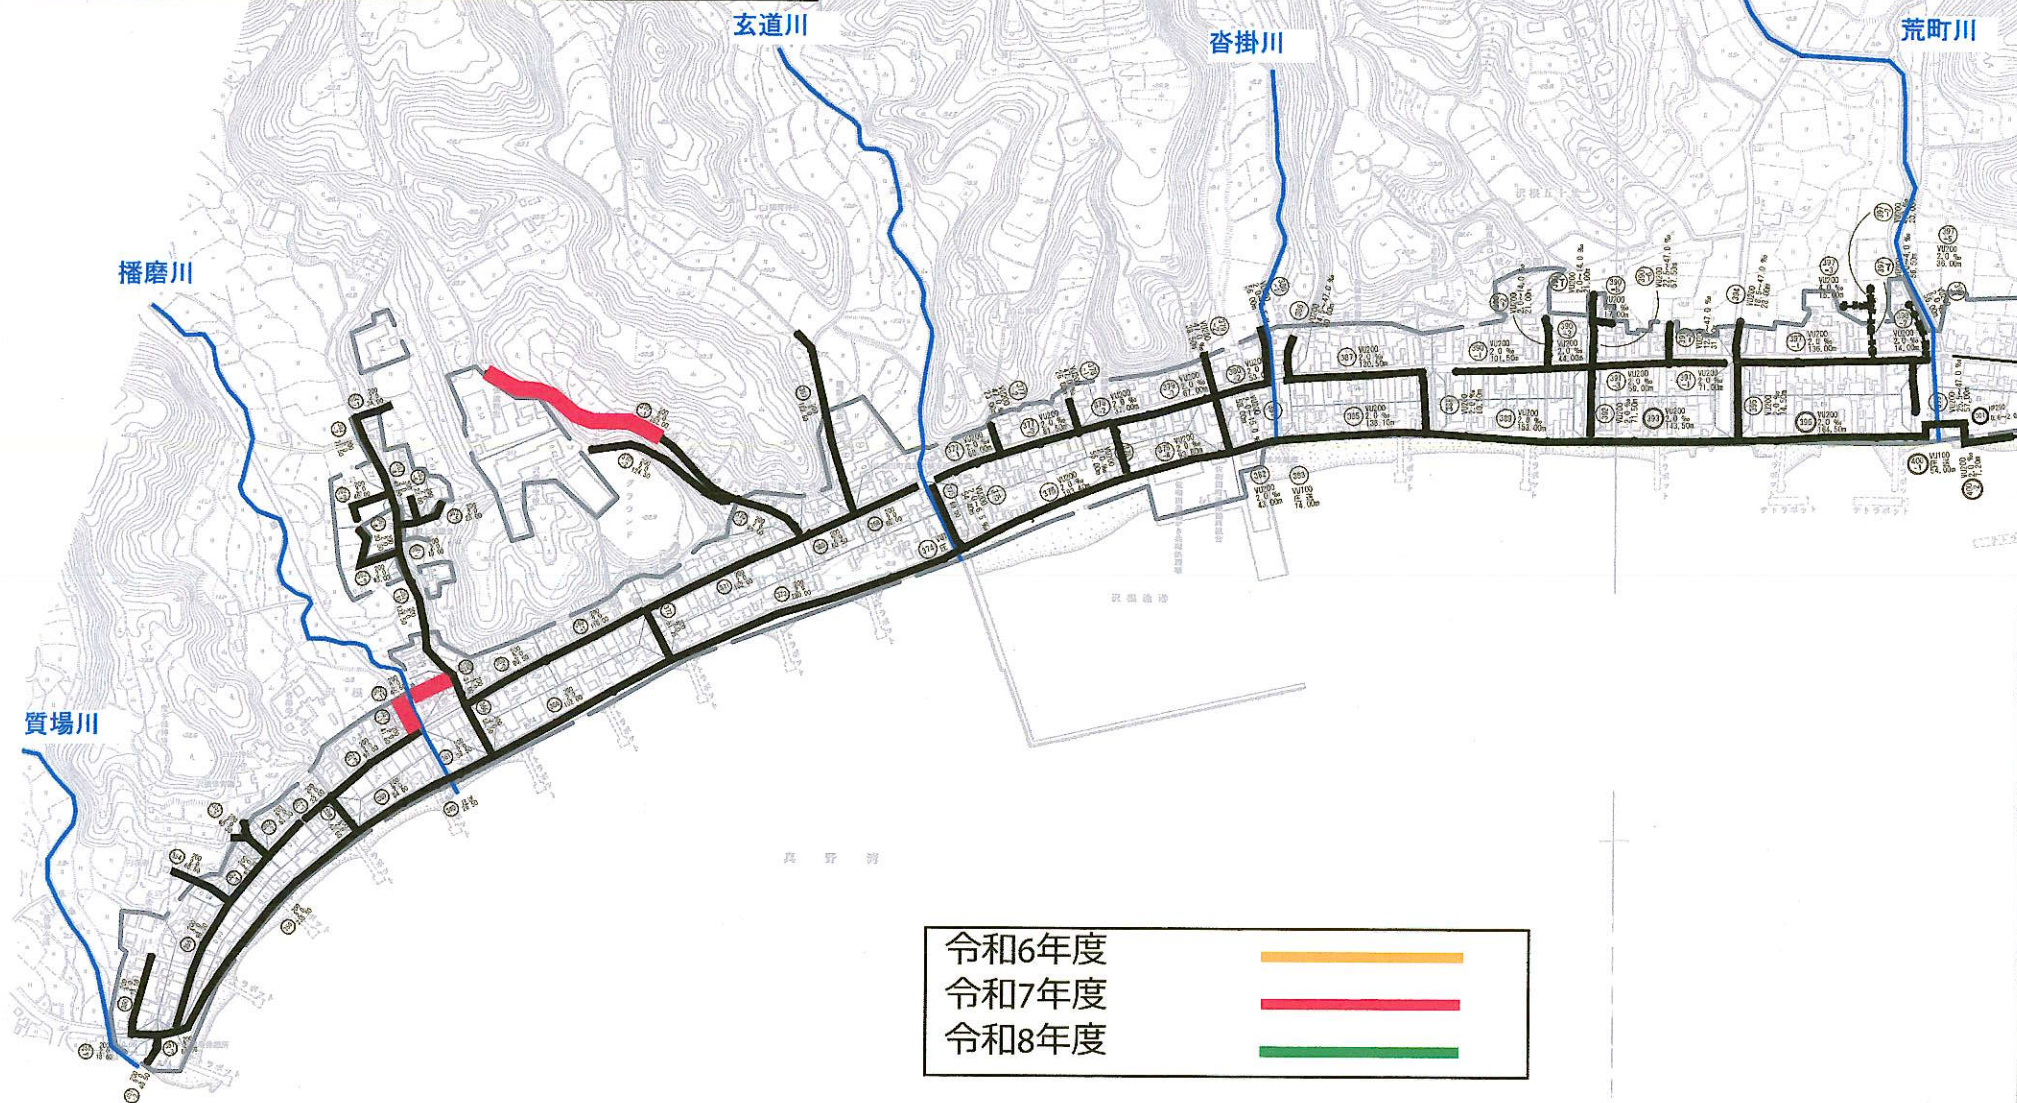

令和7・8・9年度
公共下水道事業
(国府川処理区:金井) 施工箇所図

吉井本郷・吉井・三瀬川地区

令和6年度
令和7年度
令和8年度

