



位置図

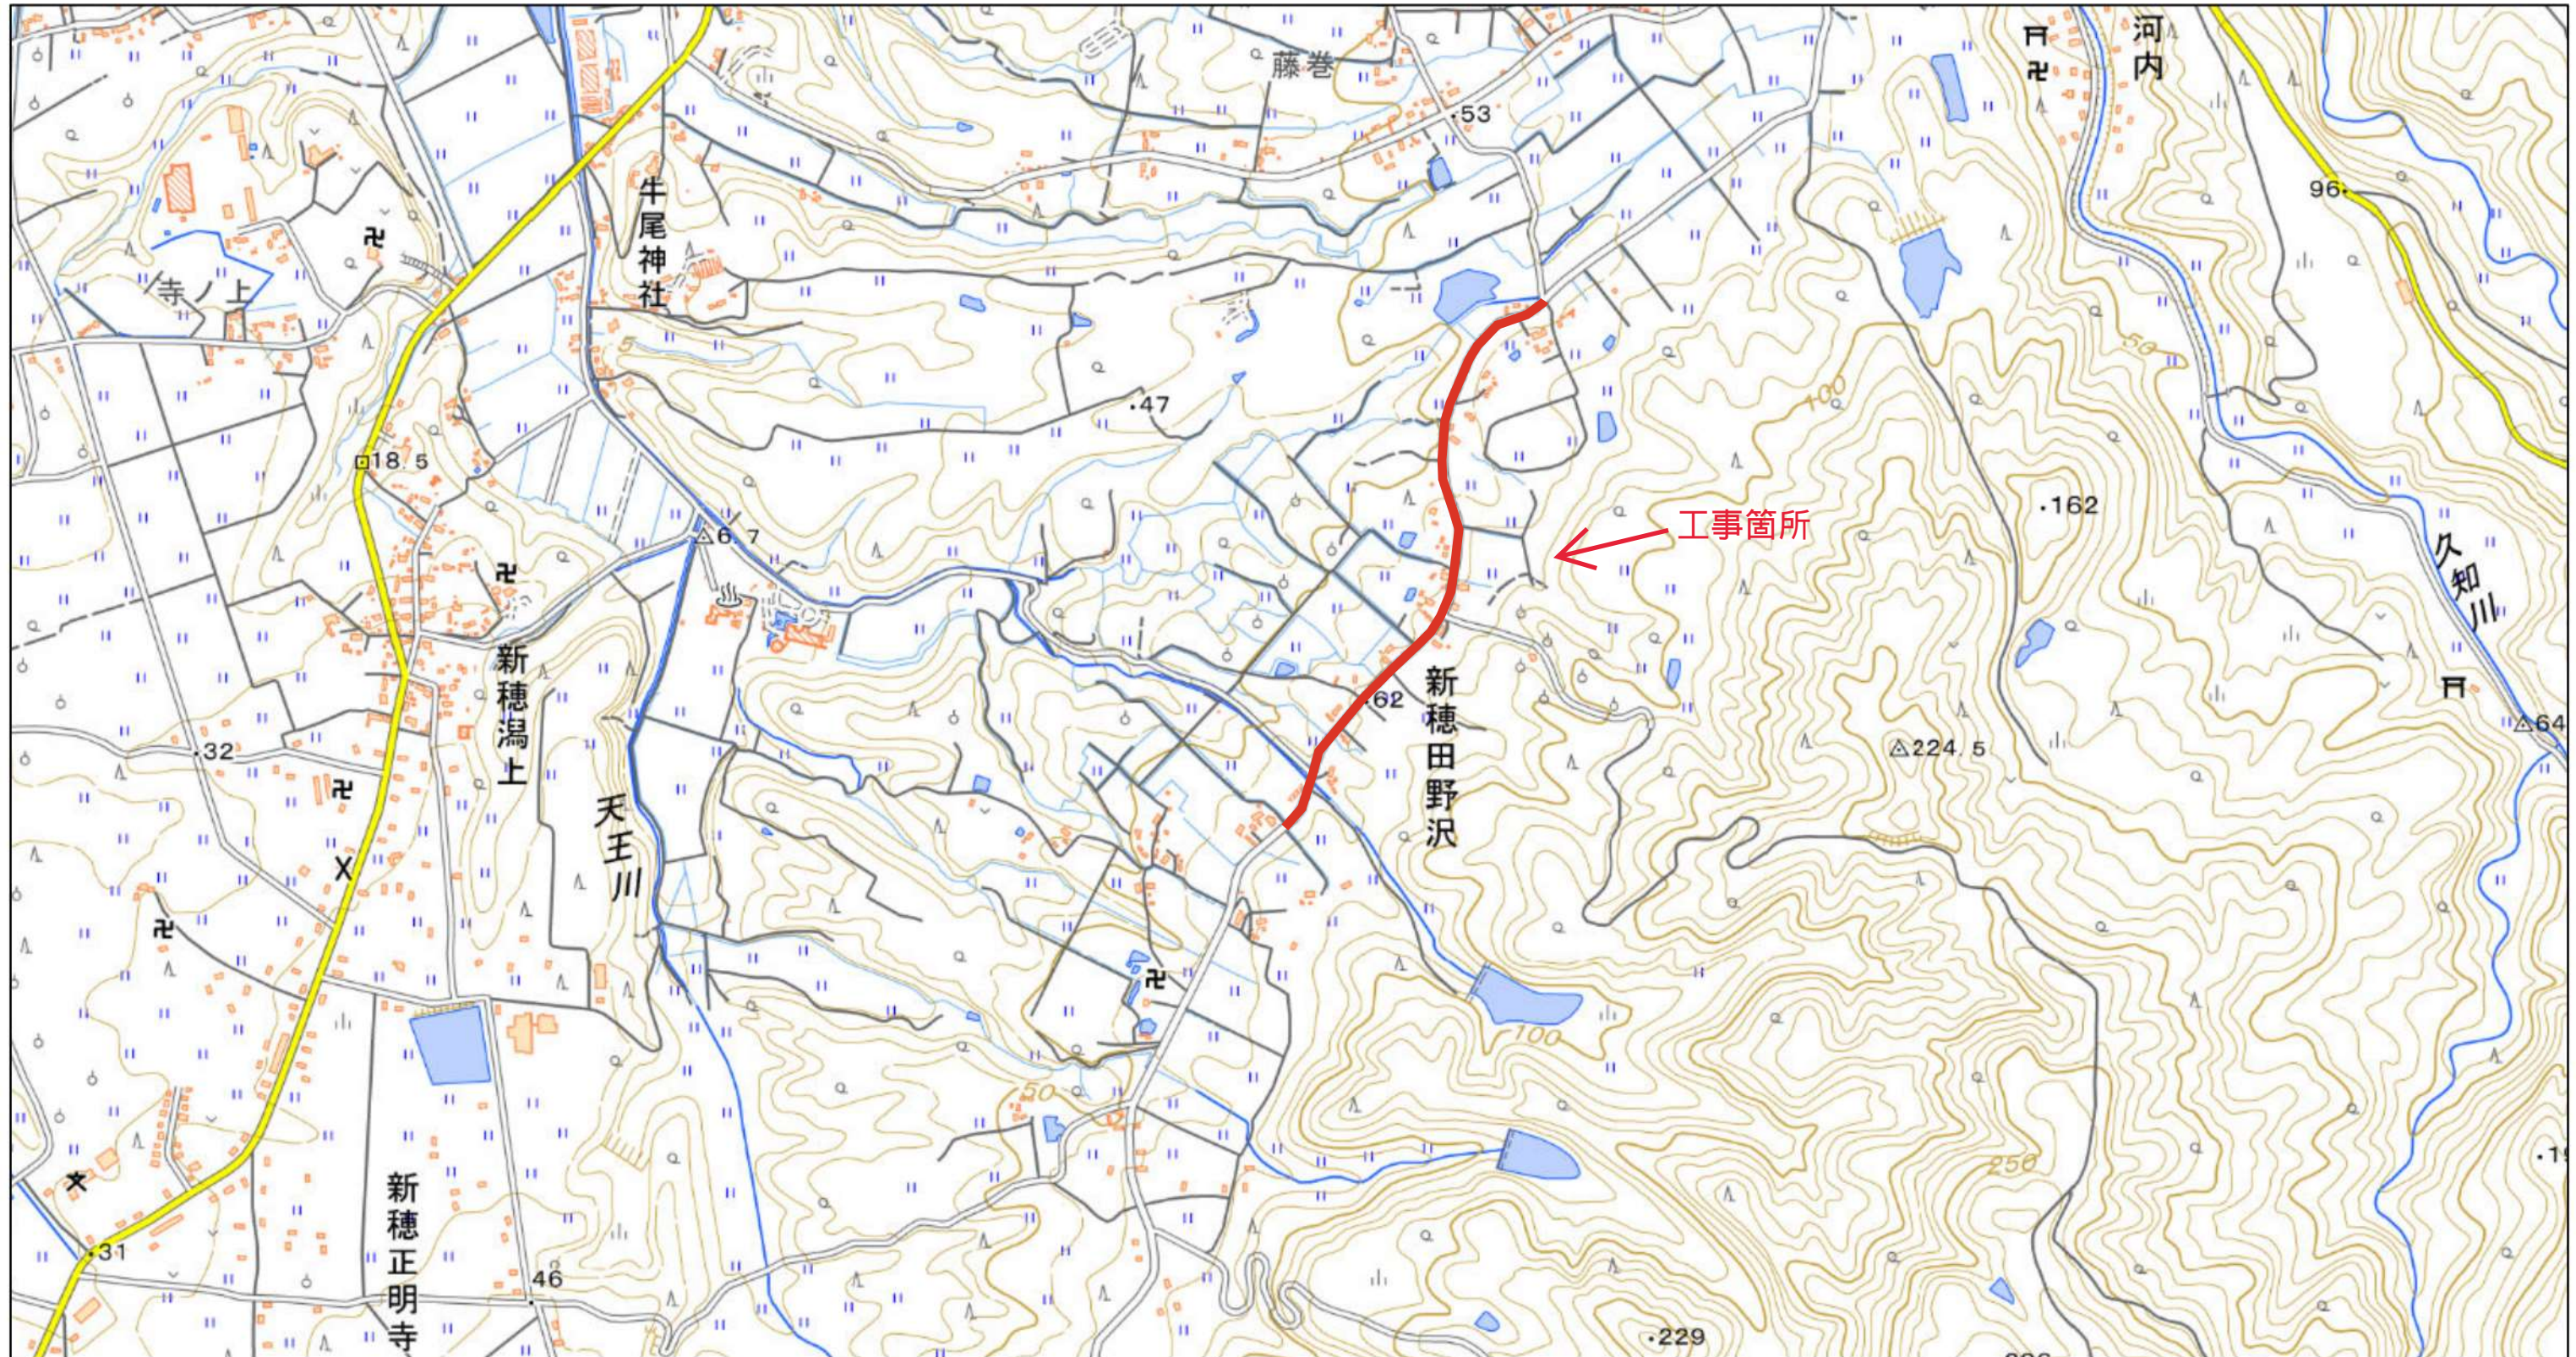

佐水工第7-2号 新穂地区 配水管布設替(田野沢工区)工事

A3 1:10,000

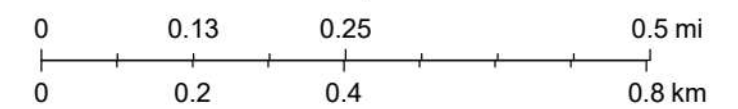

© OpenStreetMap (and) contributors, CC-BY-SA