
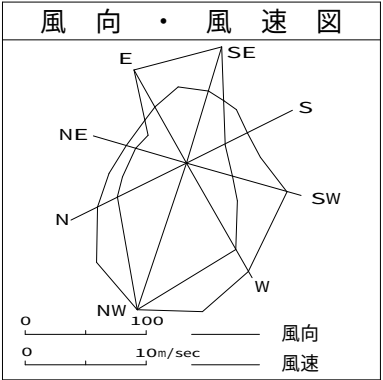
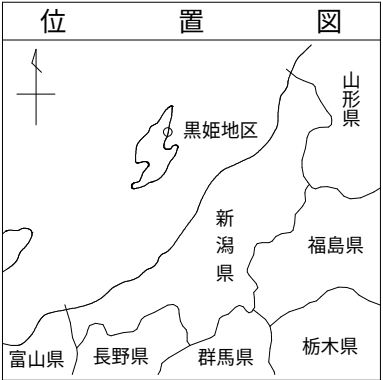


海岸保全施設整備事業 黒姫漁港海岸
(海岸堤防等老朽化対策) 平面図

漁港番号	種 別	所 管	事業主体	管 理 者	施 工 場 所
2210390	第 1 種	離 島	佐 渡 市	佐 渡 市	新 潟 県 佐 渡 市 黒 姫

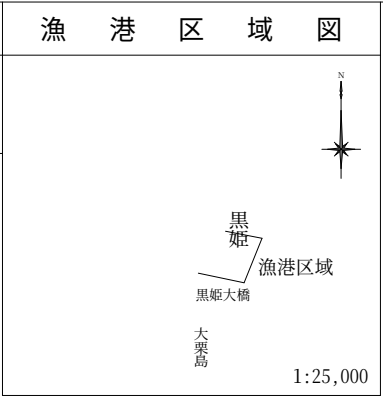


潮 位 図

H . H . W . L	+0 . 840
H . W . L	+0 . 410
M . S . L	+0 . 180
L . W . L	-0 . 030
D . L	±0 . 000
L . L . W . L	-0 . 420




凡 例

令和2年度まで実施済区間
令和3年度実施区間
令和4年度要求・要望区間
令和5年度以降区間
単独事業

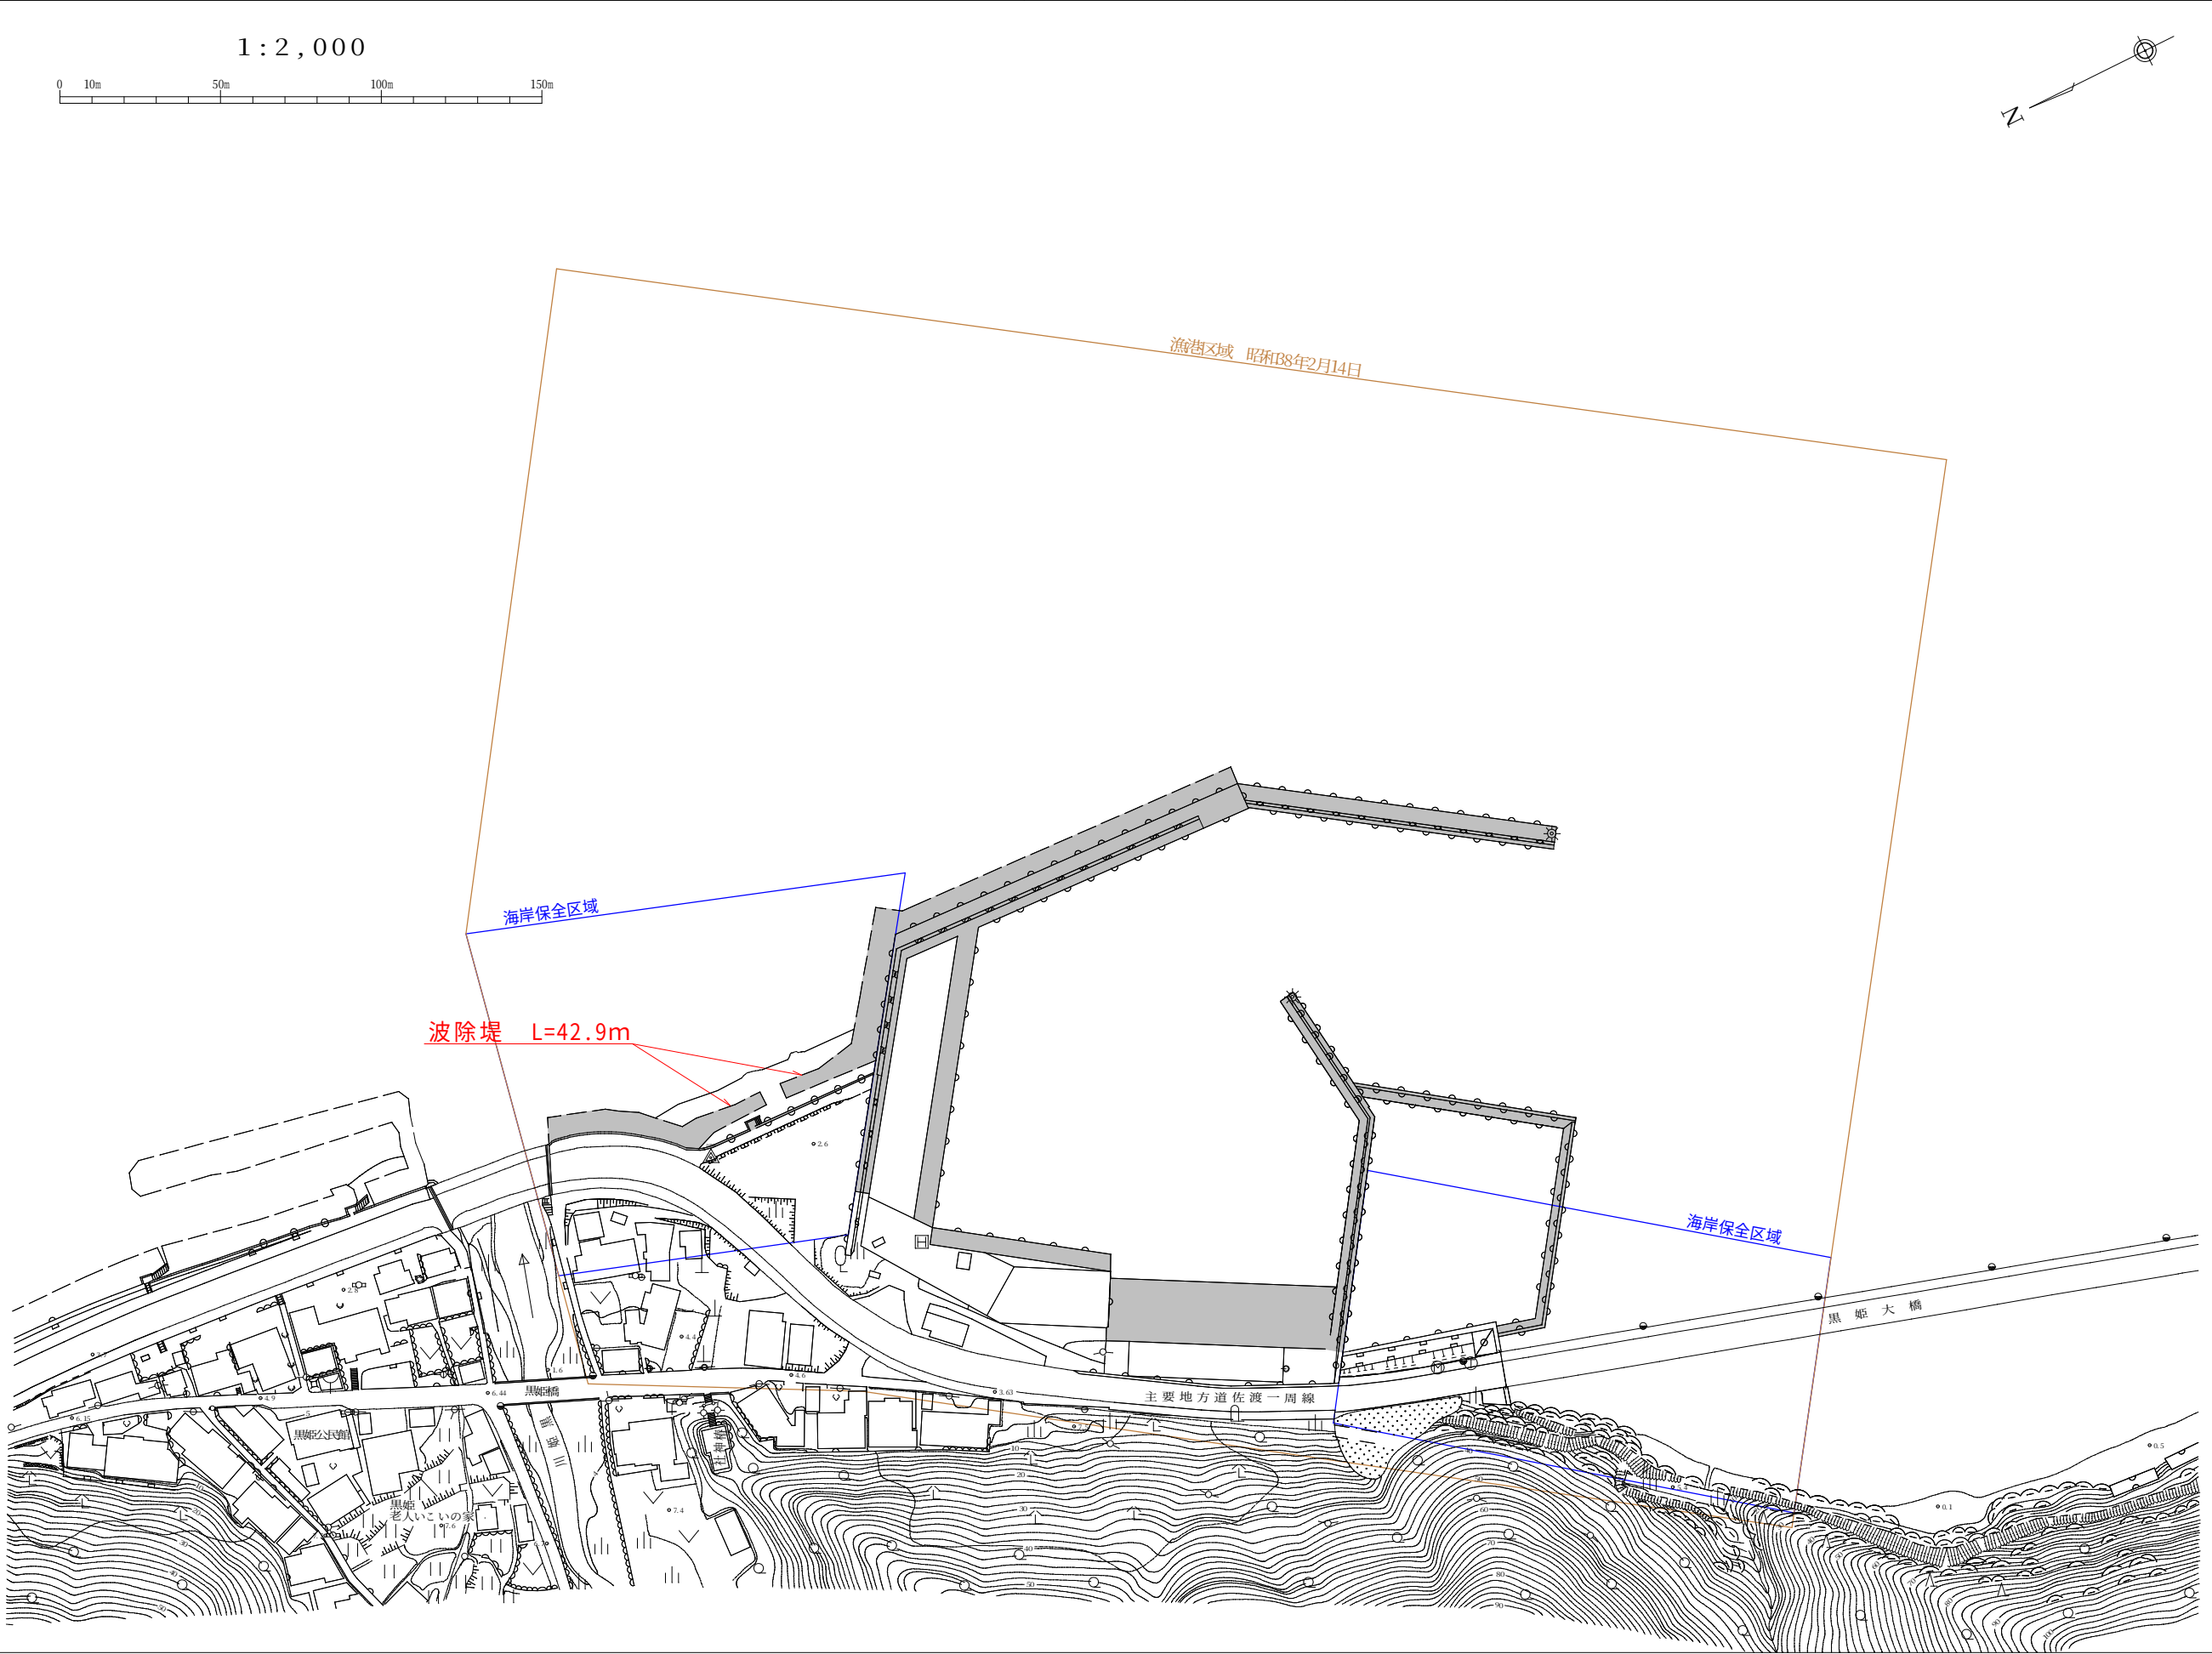


海岸保全施設整備事業 多田漁港海岸
(海岸堤防等老朽化対策) 平面図 1/4

漁港番号	種 別	所 管	事業主体	管 理 者	施 工 場 所
2210330	第 1 種	離 島	佐 渡 市	佐 渡 市	新 潟 県 佐 渡 市 多 田 ・ 松 ヱ 崎

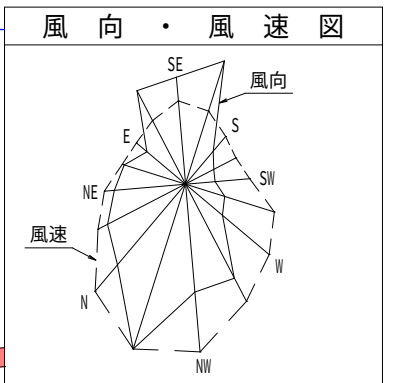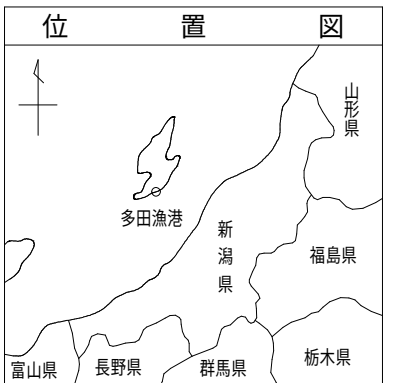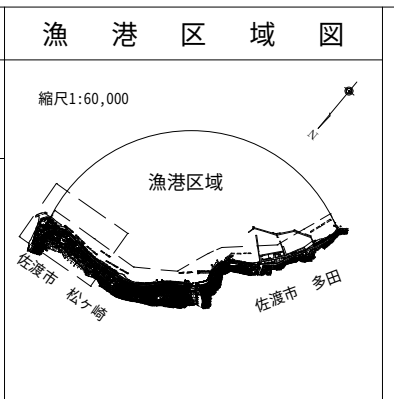




潮	位	図
H.H.W.L	+0.76	
H.W.L	+0.42	
T.W.S.L	+0.186	
C.D.L	± 0.00	
L.W.L	-0.03	

凡	例
	令和2年度まで実施済区間
	令和3年度実施区間
	令和4年度要求・要望区間
	令和5年度以降区間
	単独事業

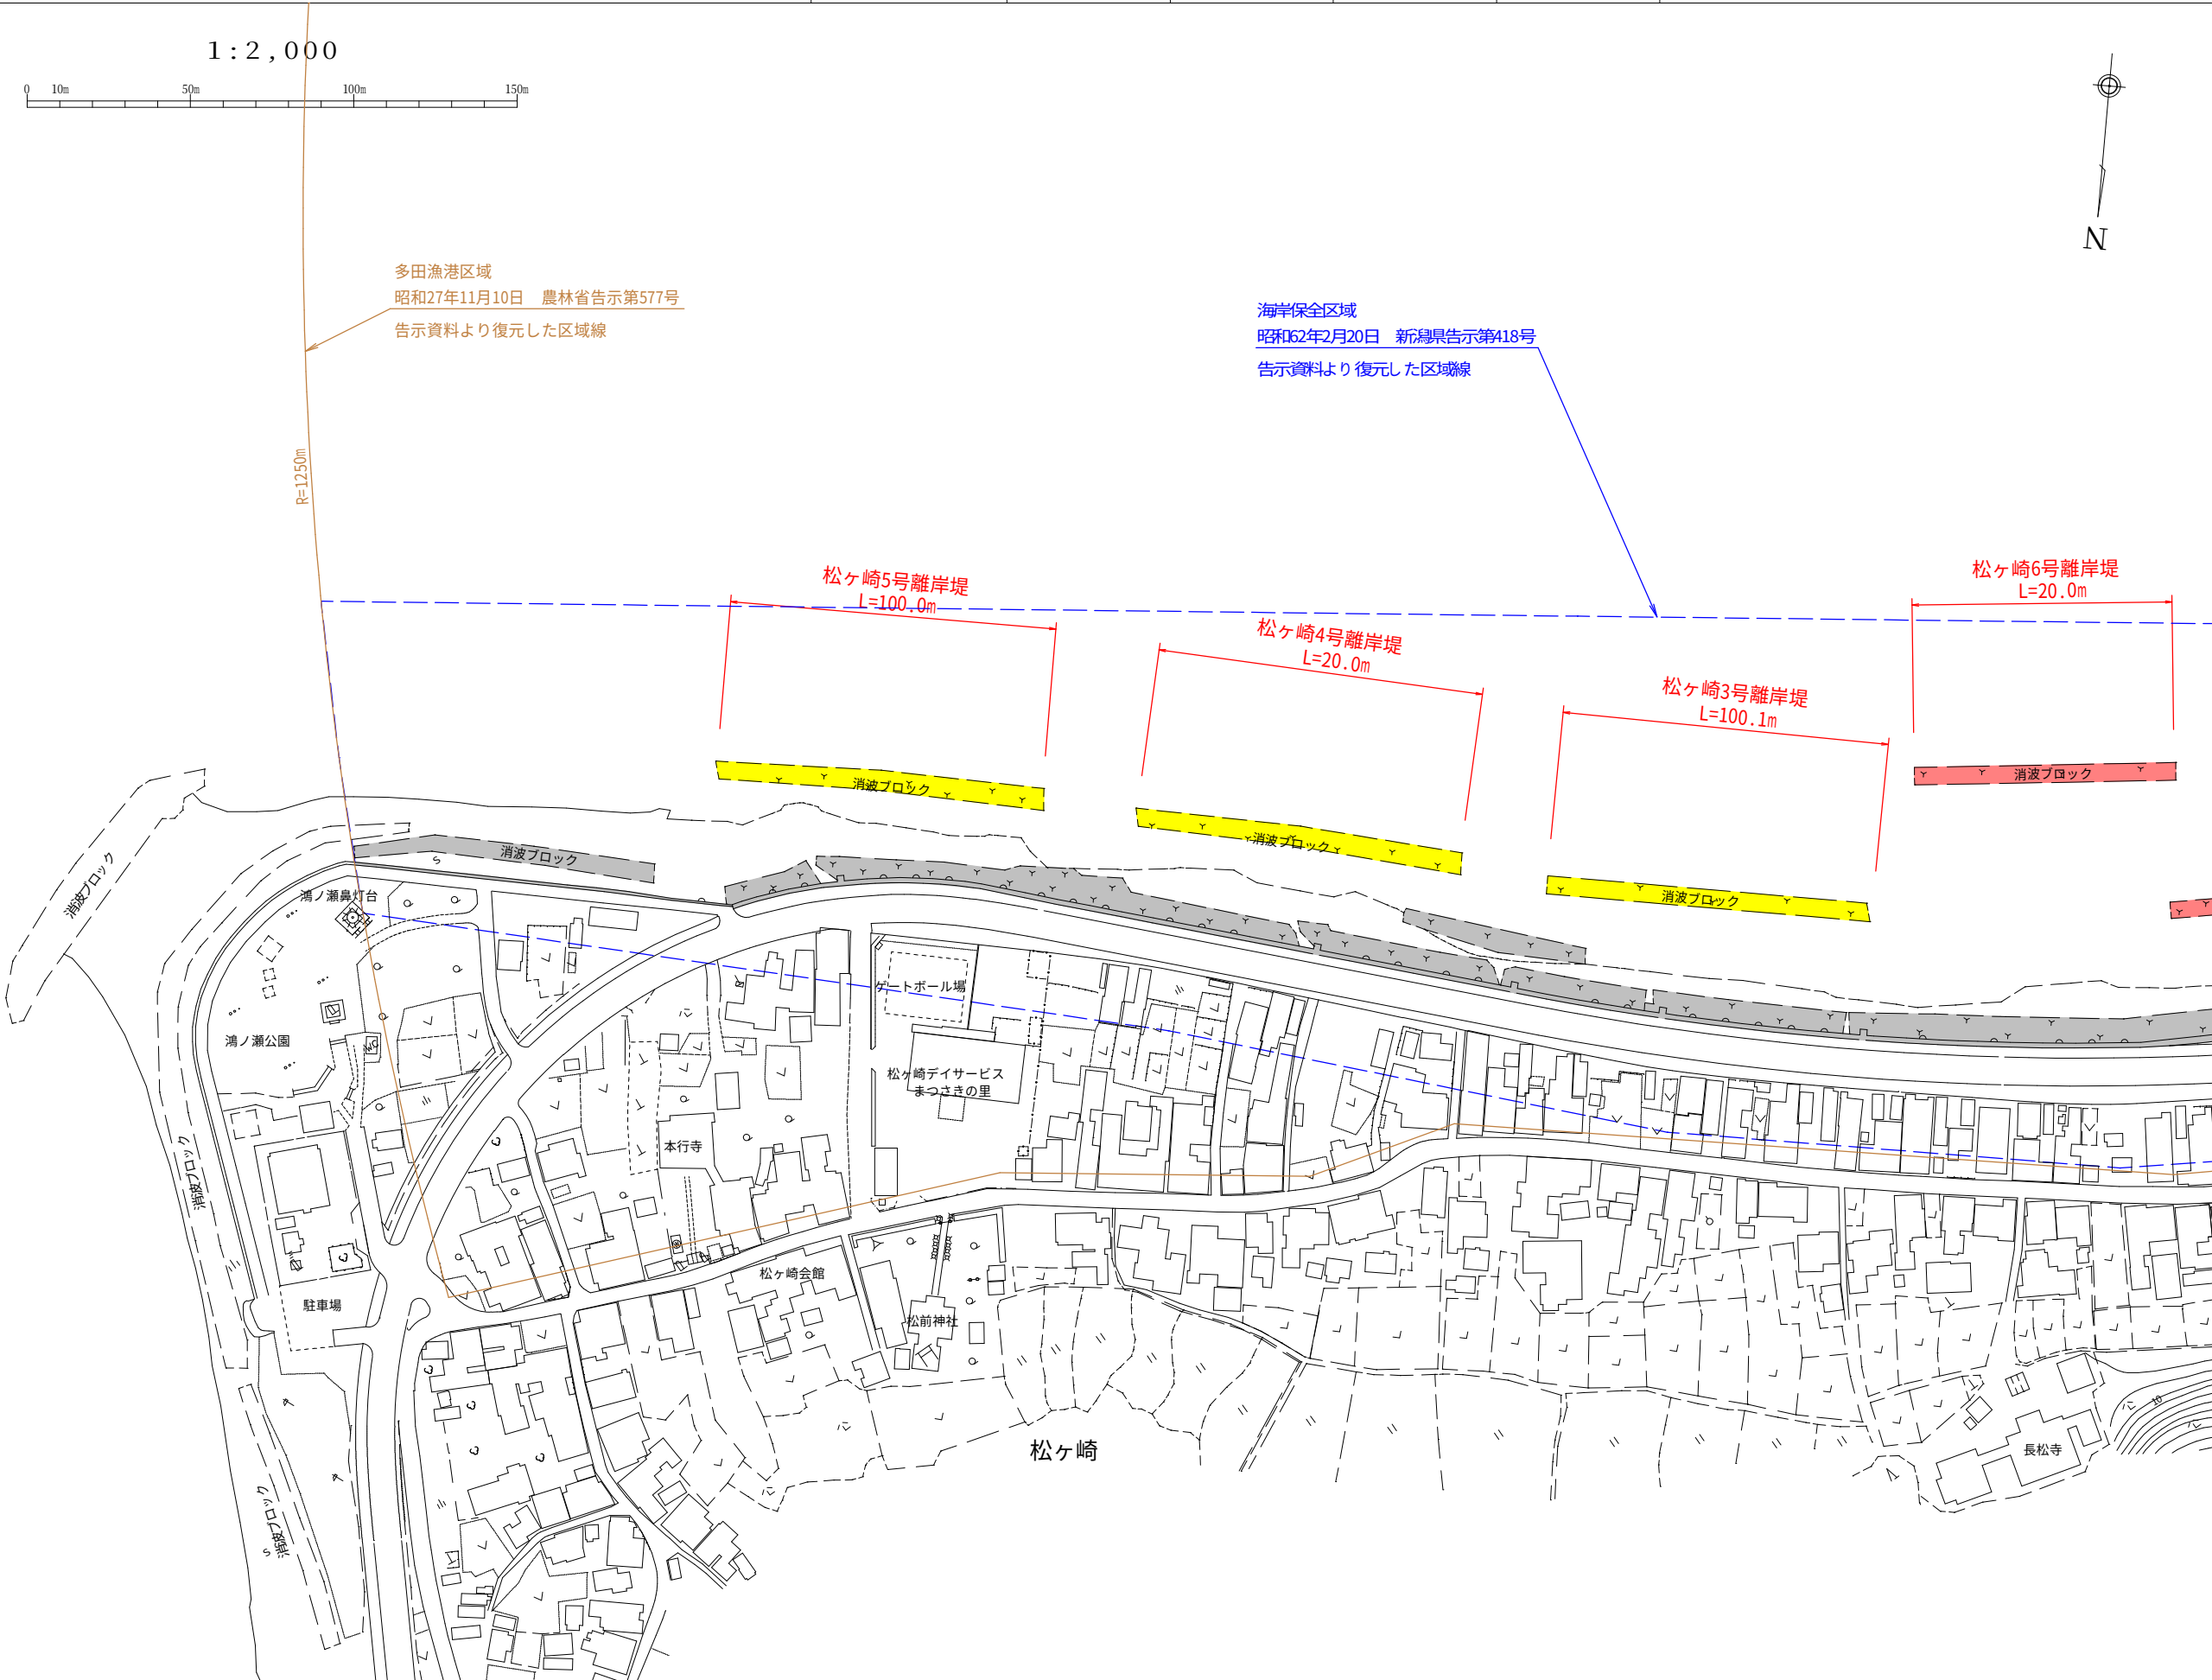

海岸保全施設整備事業 多田漁港海岸
(海岸堤防等老朽化対策) 平面図 2/4

漁港番号	種 別	所 管	事業主体	管 理 者	施 工 場 所
2210330	第 1 種	離 島	佐 渡 市	佐 渡 市	新 潟 県 佐 渡 市 多 田 ・ 松 ヱ 崎

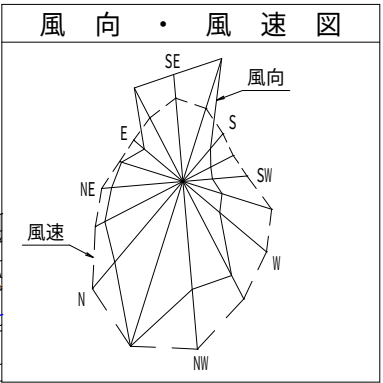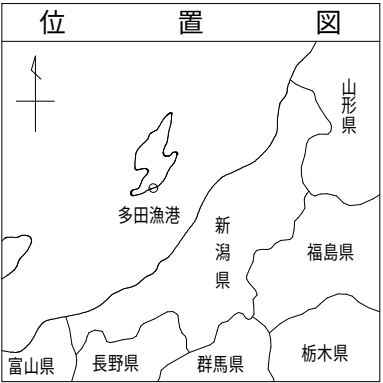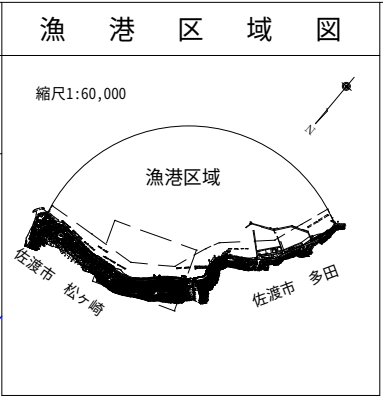



潮 位 図

H.H.W.L	+0.76
H.W.L	+0.42
T.M.S.L	+0.186
C.D.L	±0.00
L.W.L	-0.03

凡 例




令和2年度まで実施済区間
令和3年度実施区間
令和4年度要求・要望区間
令和5年度以降区間
単独事業

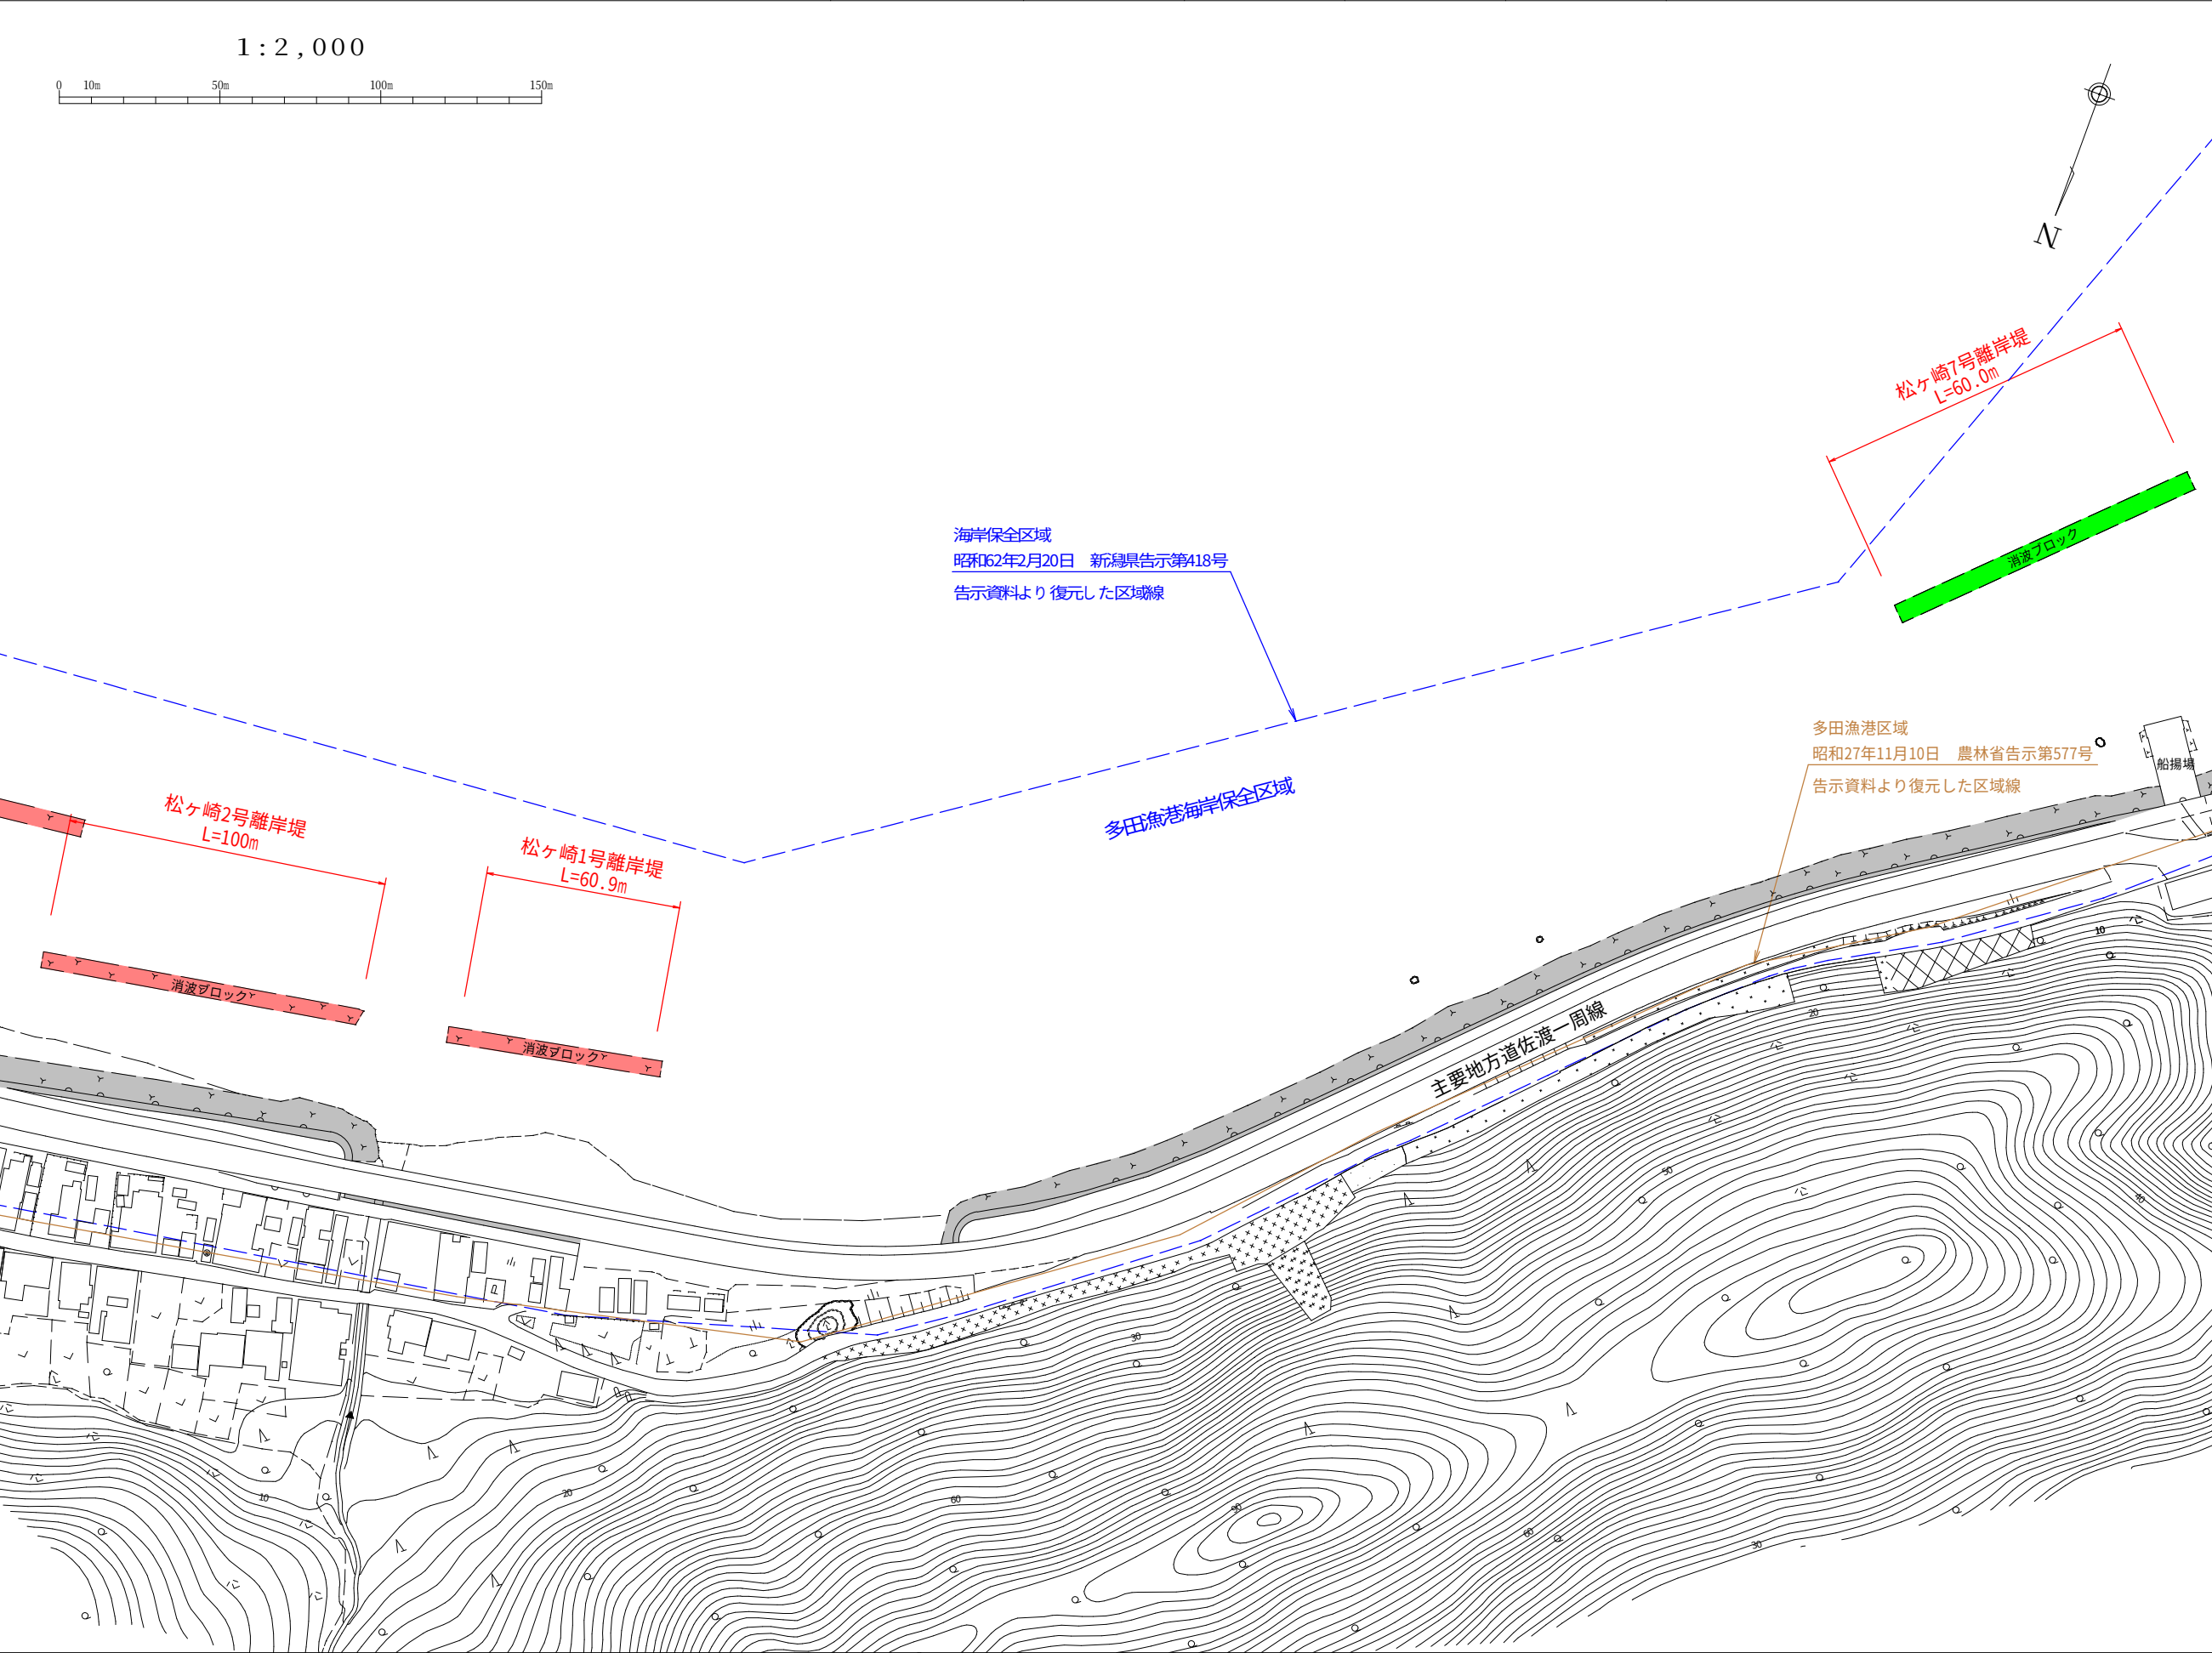

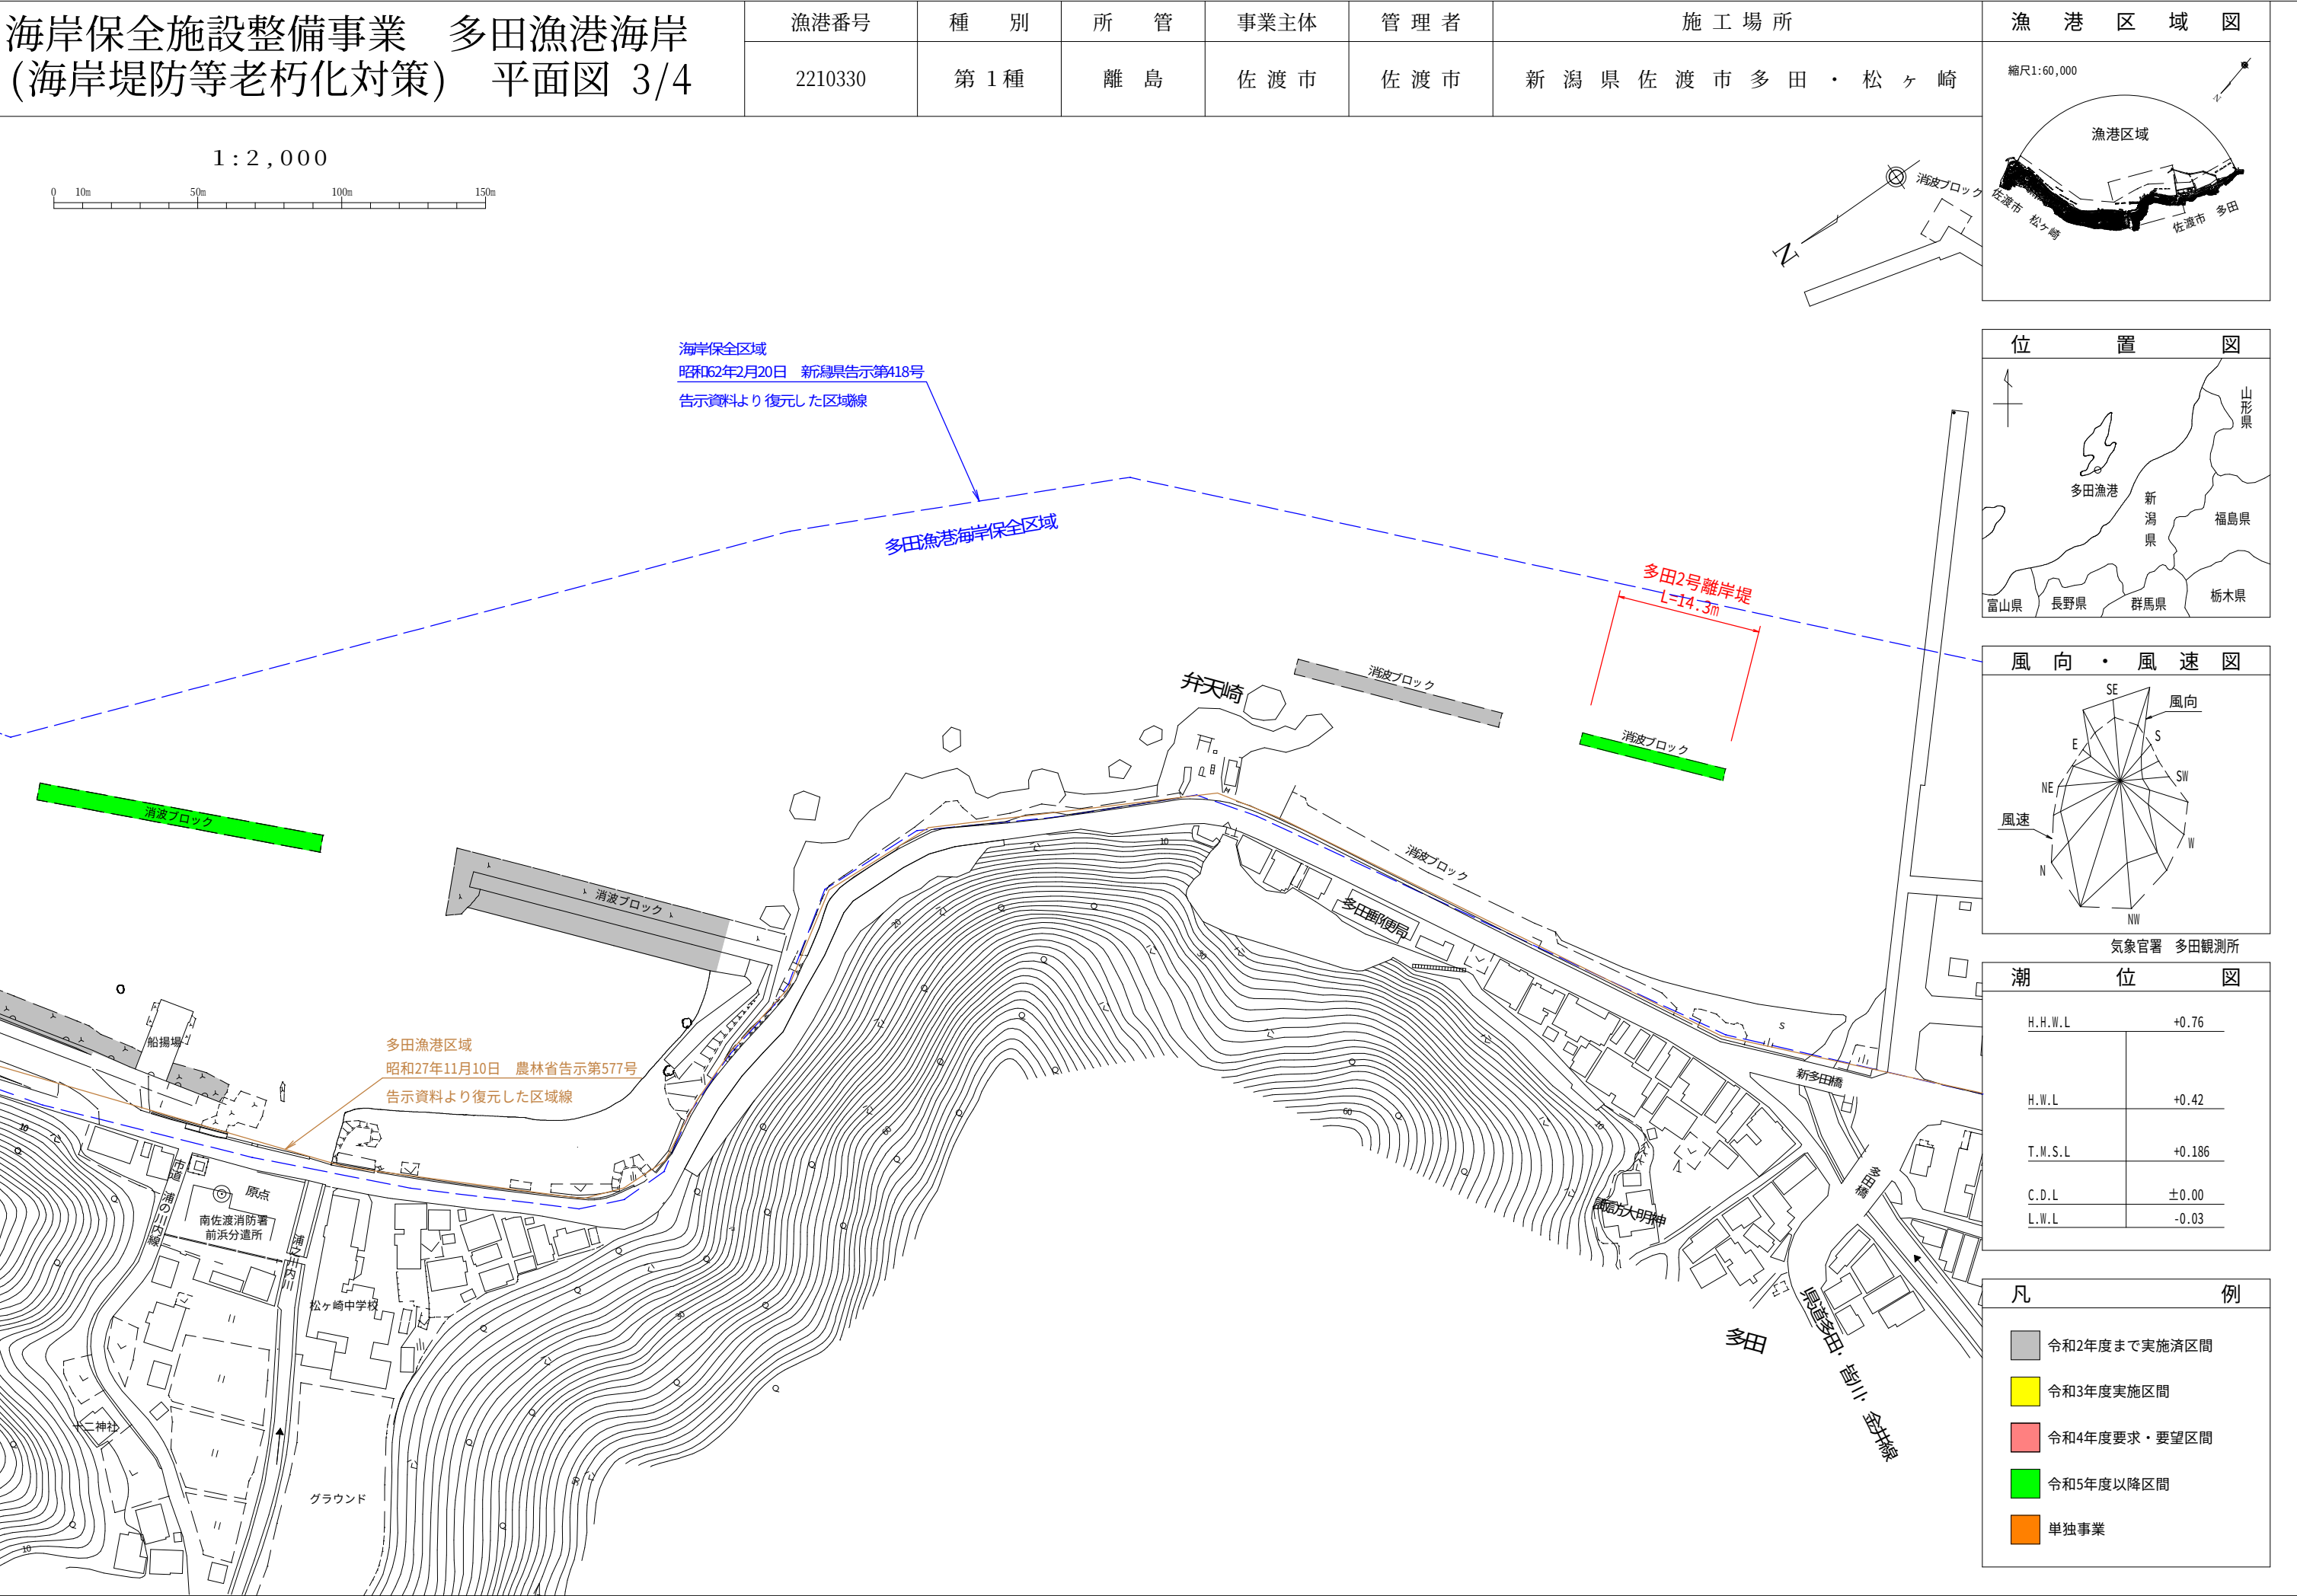

海岸保全施設整備事業 多田漁港海岸
(海岸堤防等老朽化対策) 平面図 4/4

漁港番号	種 別	所 管	事業主体	管 理 者	施 工 場 所
2210330	第 1 種	離 島	佐 渡 市	佐 渡 市	新 潟 県 佐 渡 市 多 田 ・ 松 ヱ 崎

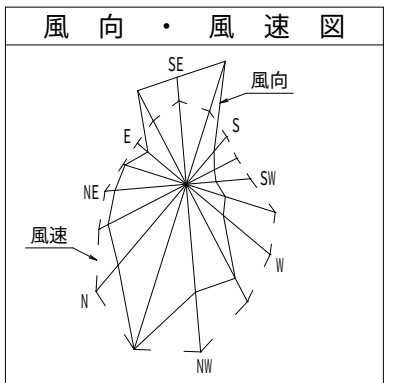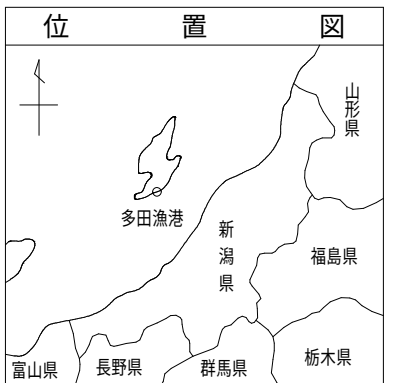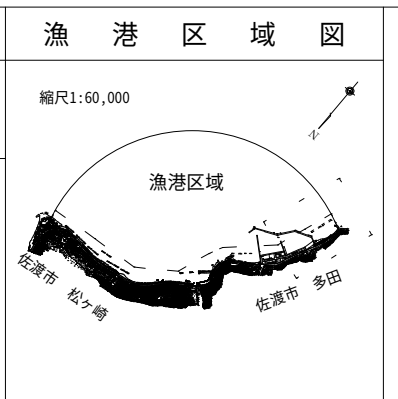

氣象官署 多田觀測所

潮	位	図
H.H.W.L	+0.76	
H.W.L	+0.42	
T.M.S.L	+0.186	
C.D.L	± 0.00	
L.W.L	-0.03	

凡	例
	令和2年度まで実施済区間
	令和3年度実施区間
	令和4年度要求・要望区間
	令和5年度以降区間
	単独事業

