



(別紙2) 平面図 (自動販売機設置区画)

両津支所 2階

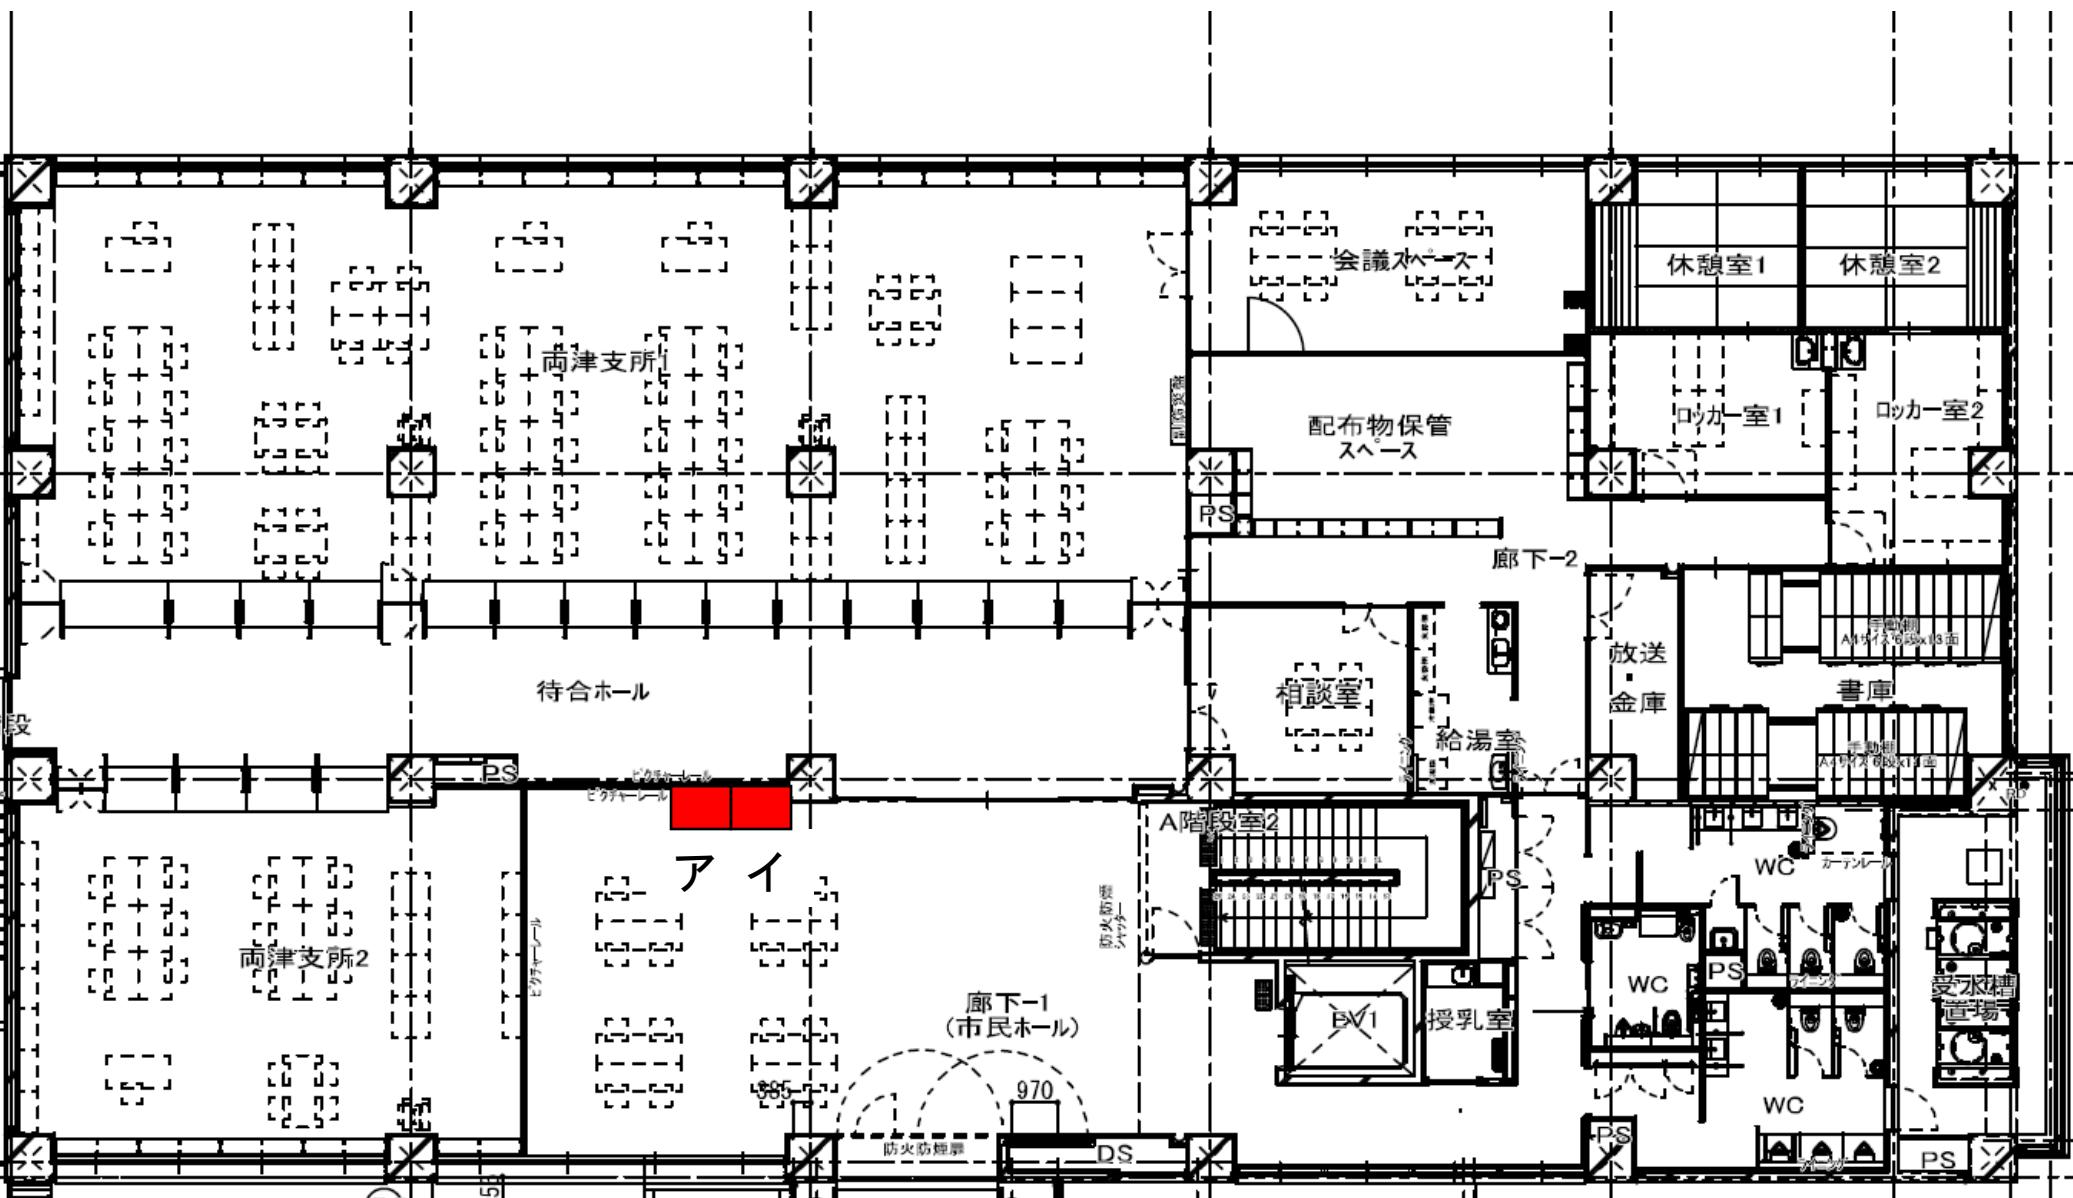


(別紙2) 平面図 (自動販売機設置区画)

両津支所 3階

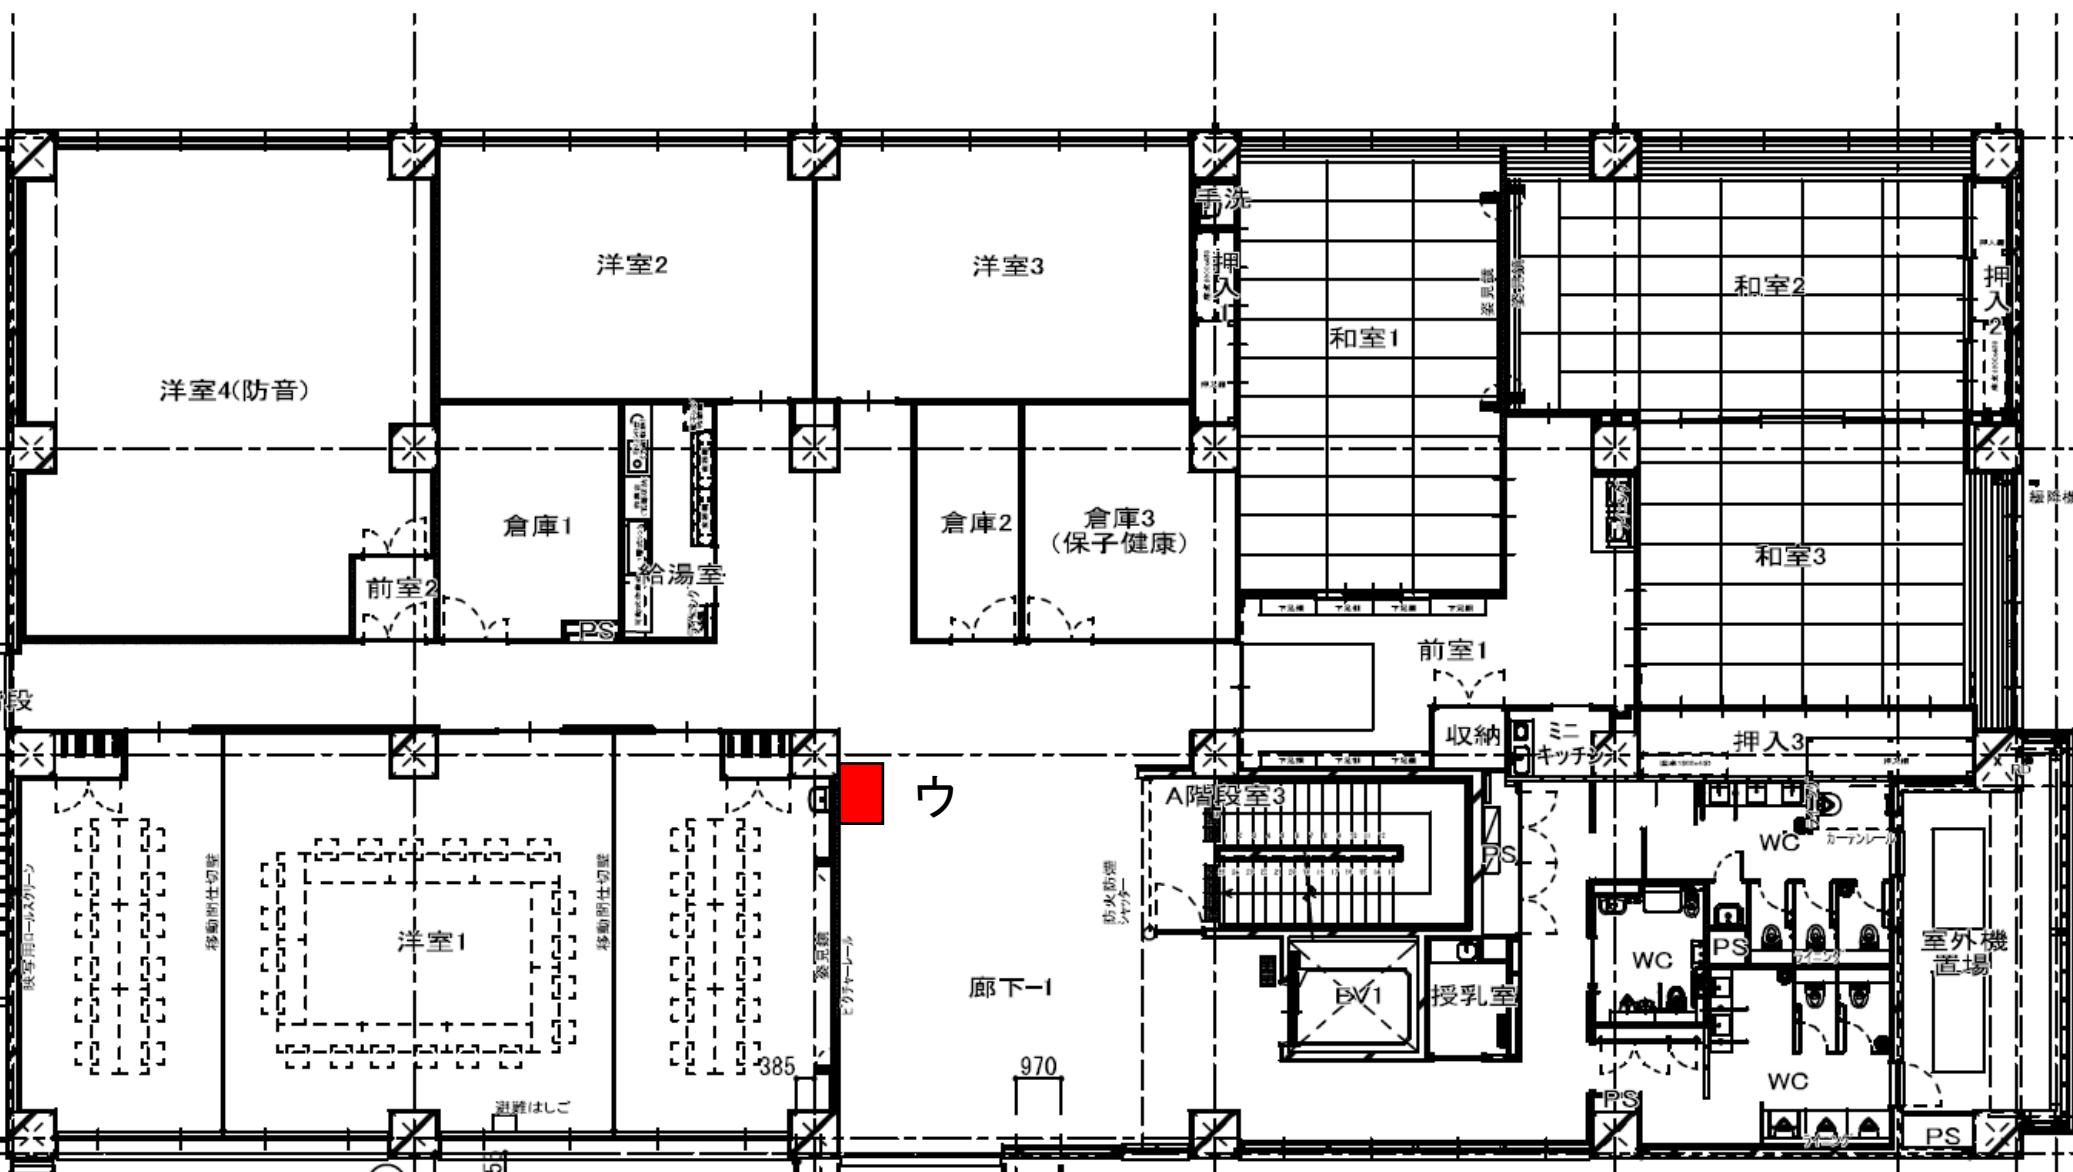


(別紙2) 平面図 (自動販売機設置区画)

両津支所 4階

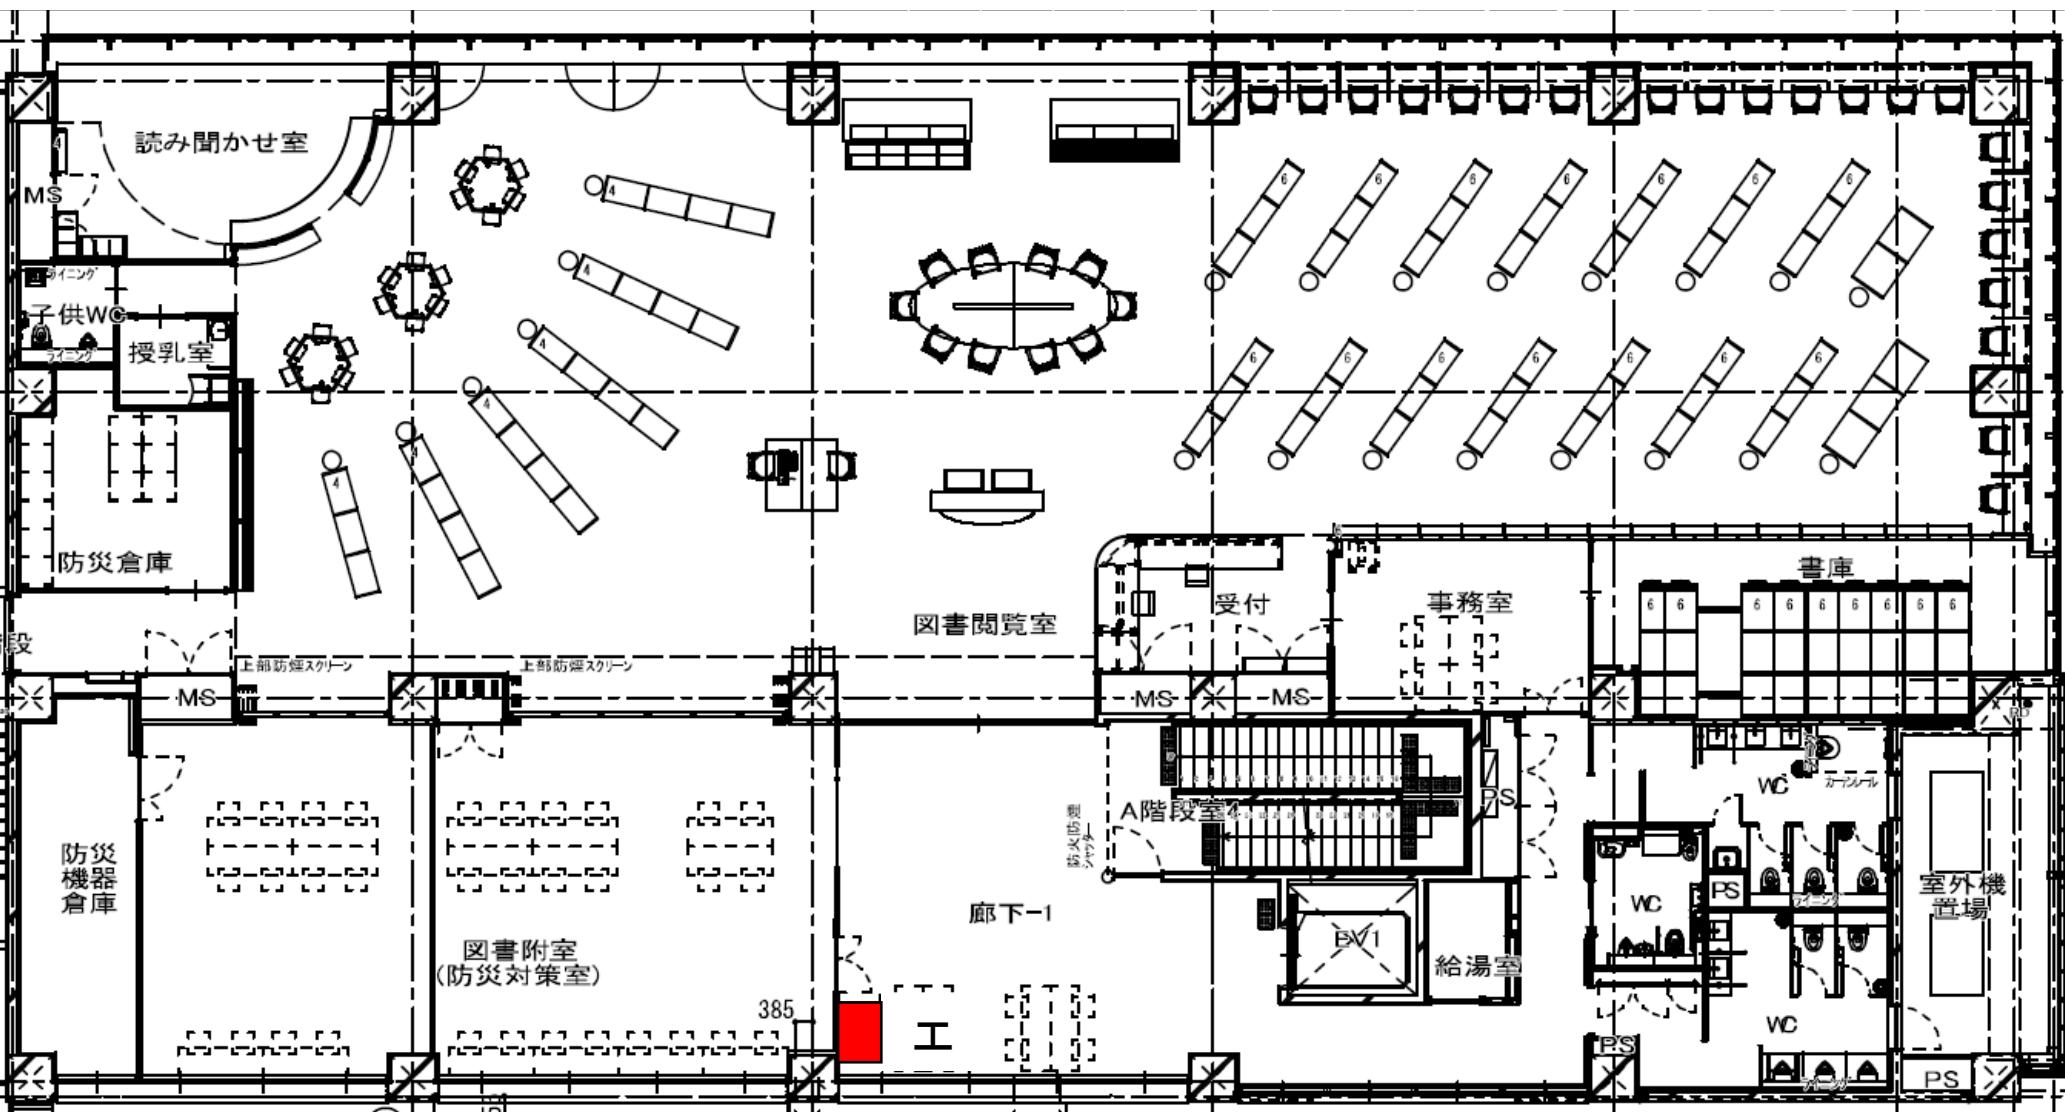


(別紙2) 平面図 (自動販売機設置区画)

佐渡島開発総合センター 1 階

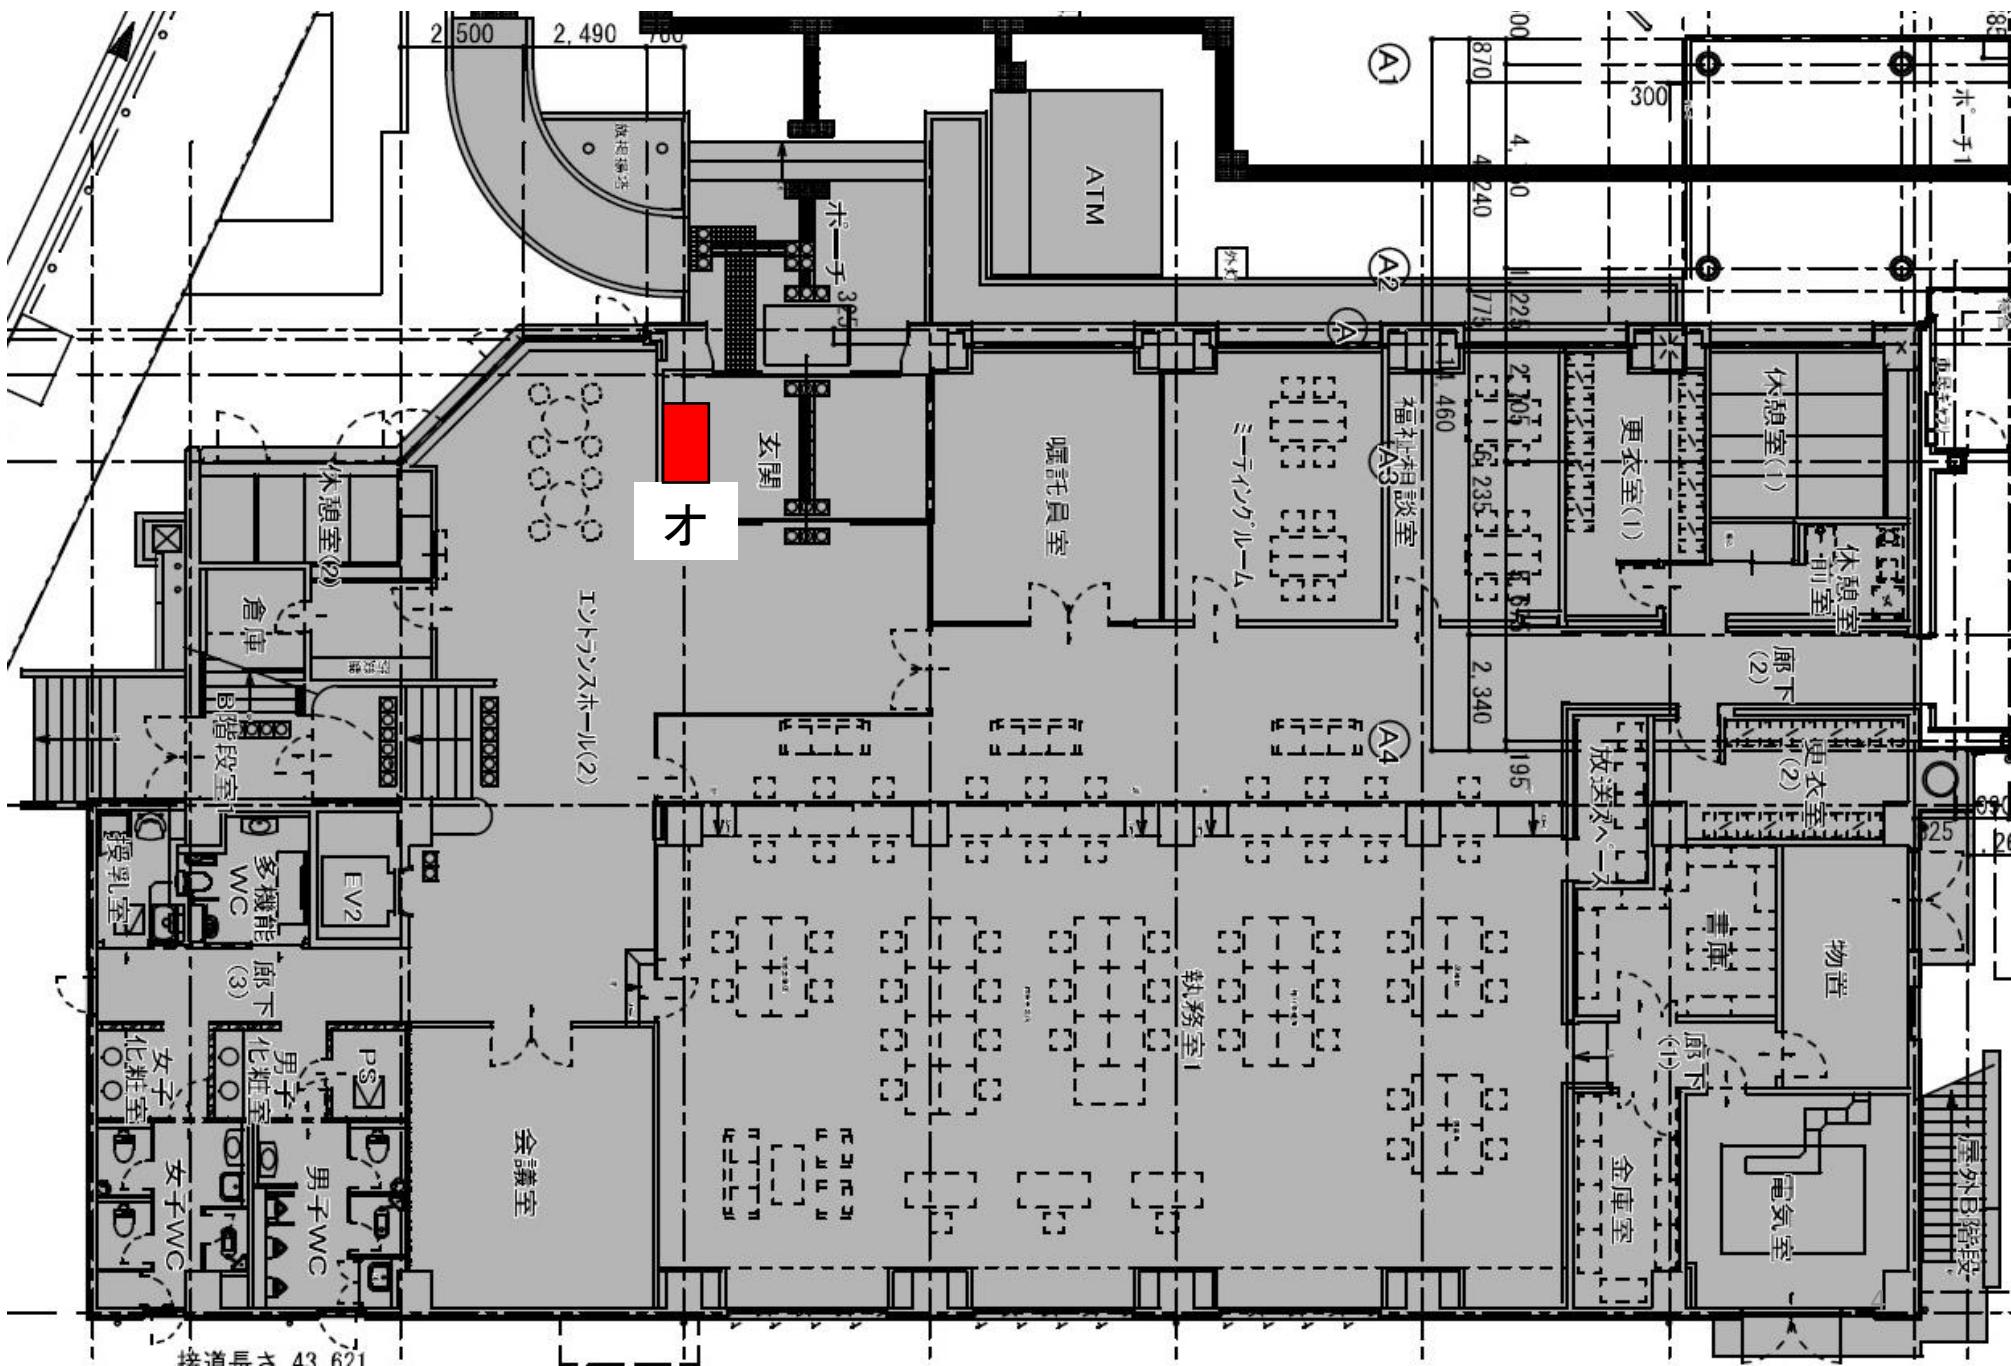


(別紙2) 平面図 (自動販売機設置区画)

相川支所 1階

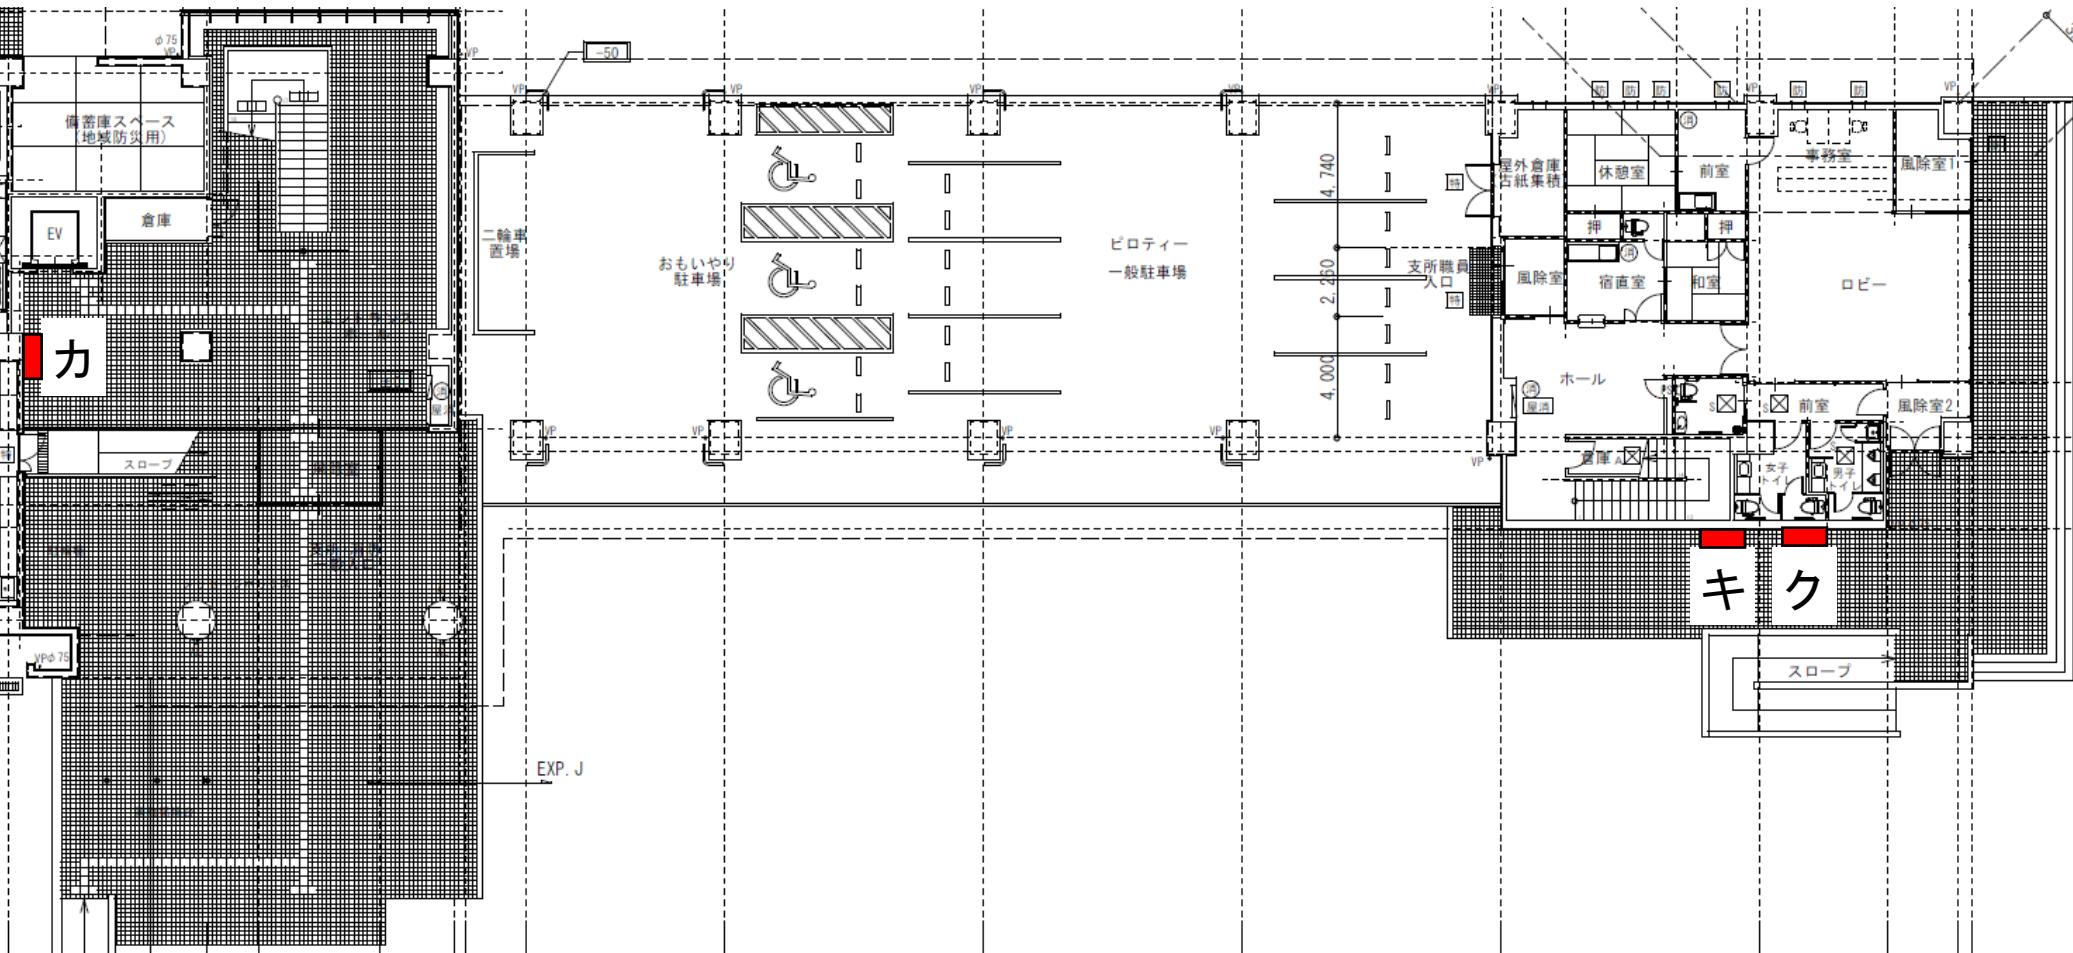


(別紙2) 平面図 (自動販売機設置区画)

佐和田行政サービスセンター 1階

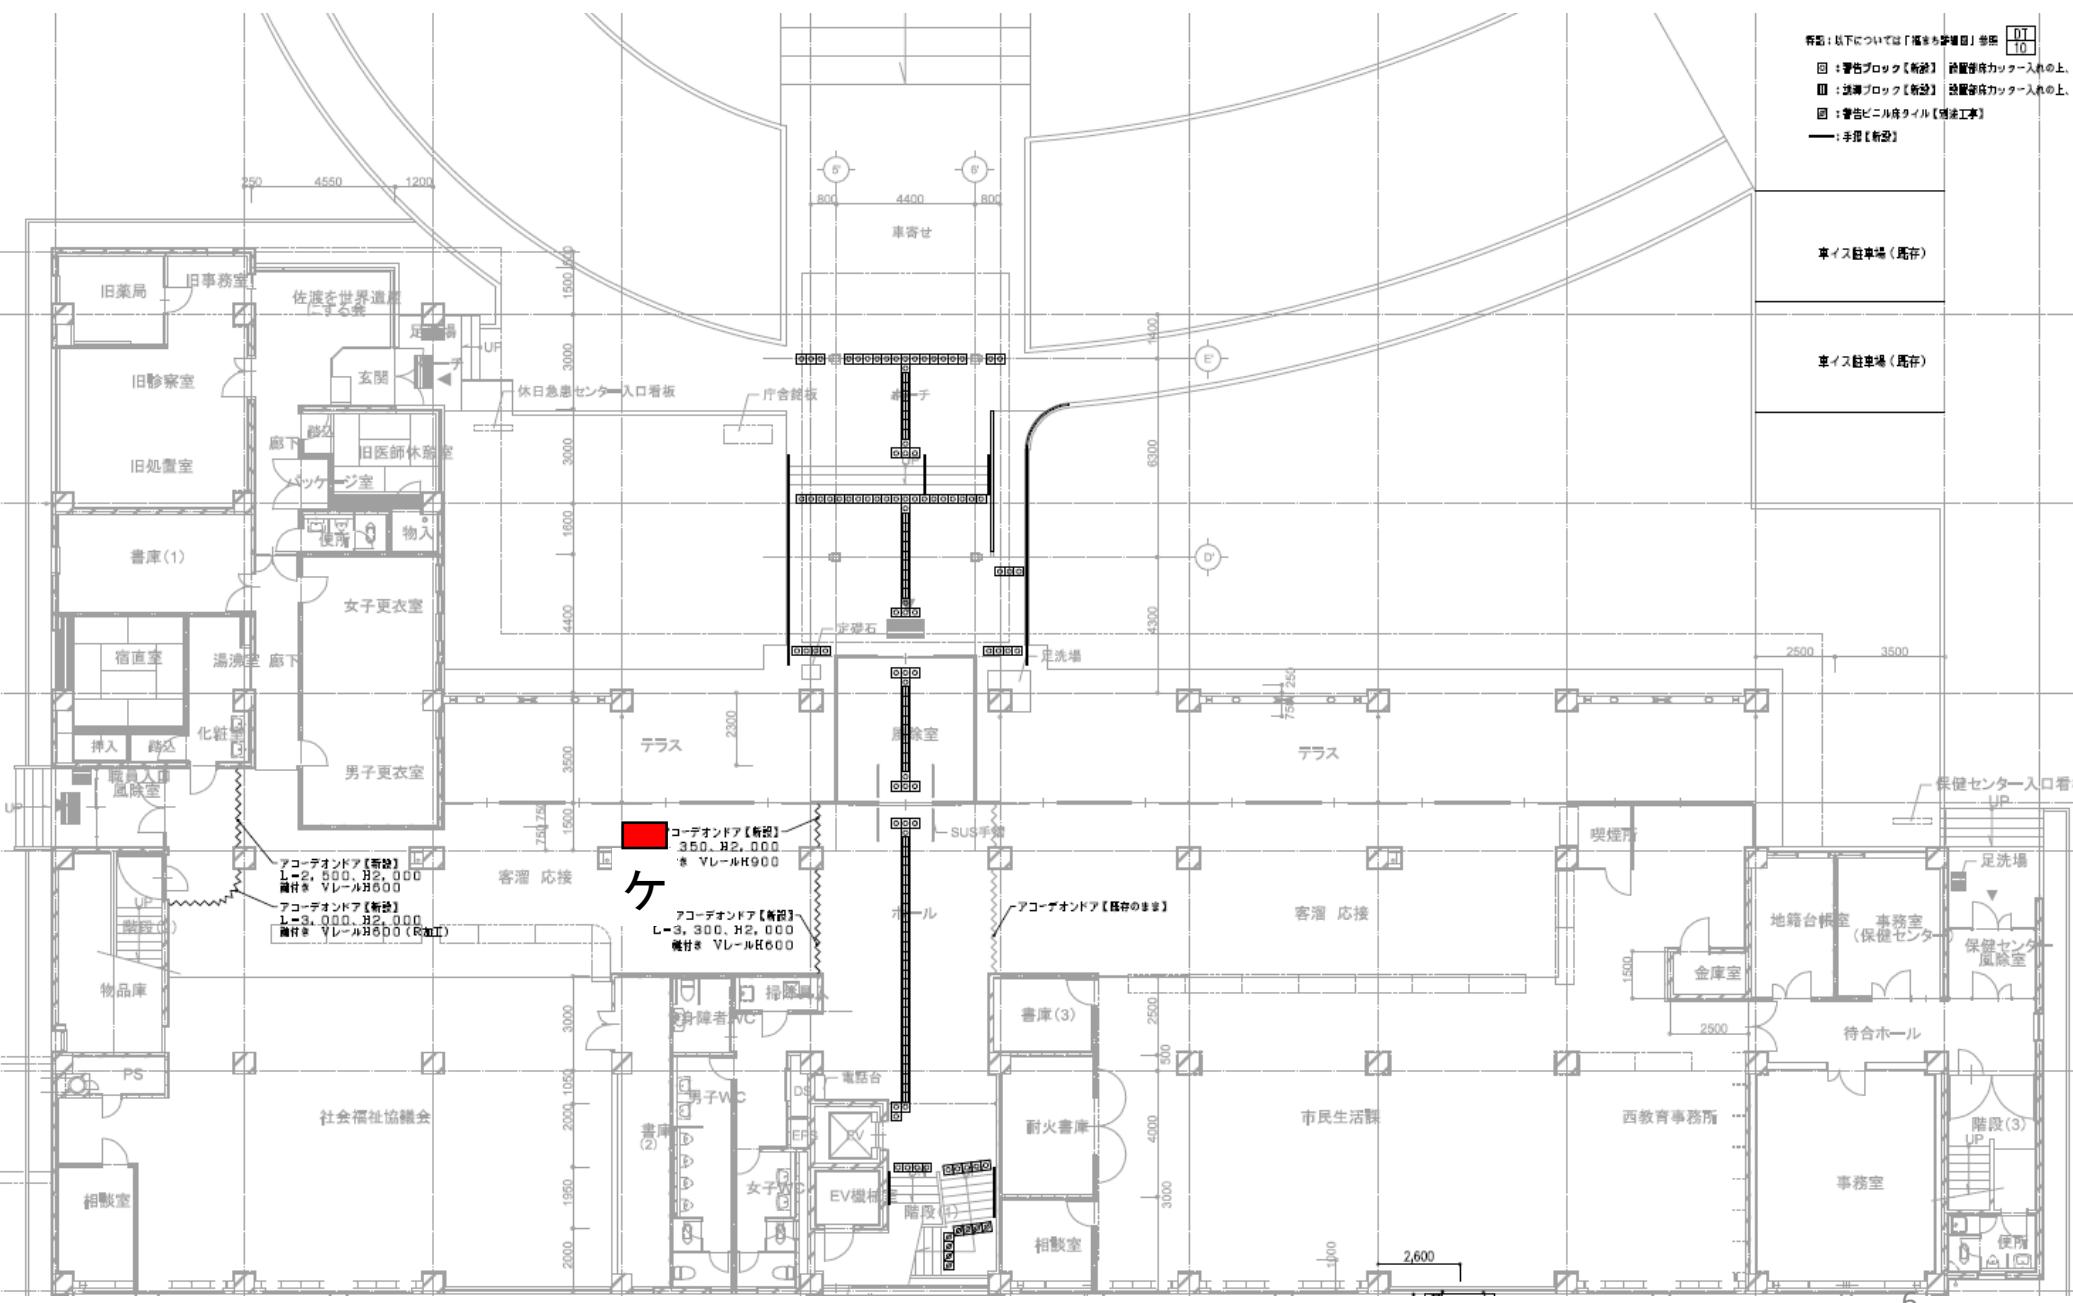


（別紙2）平面図（自動販売機設置区画）

新穂行政サービスセンター 1階

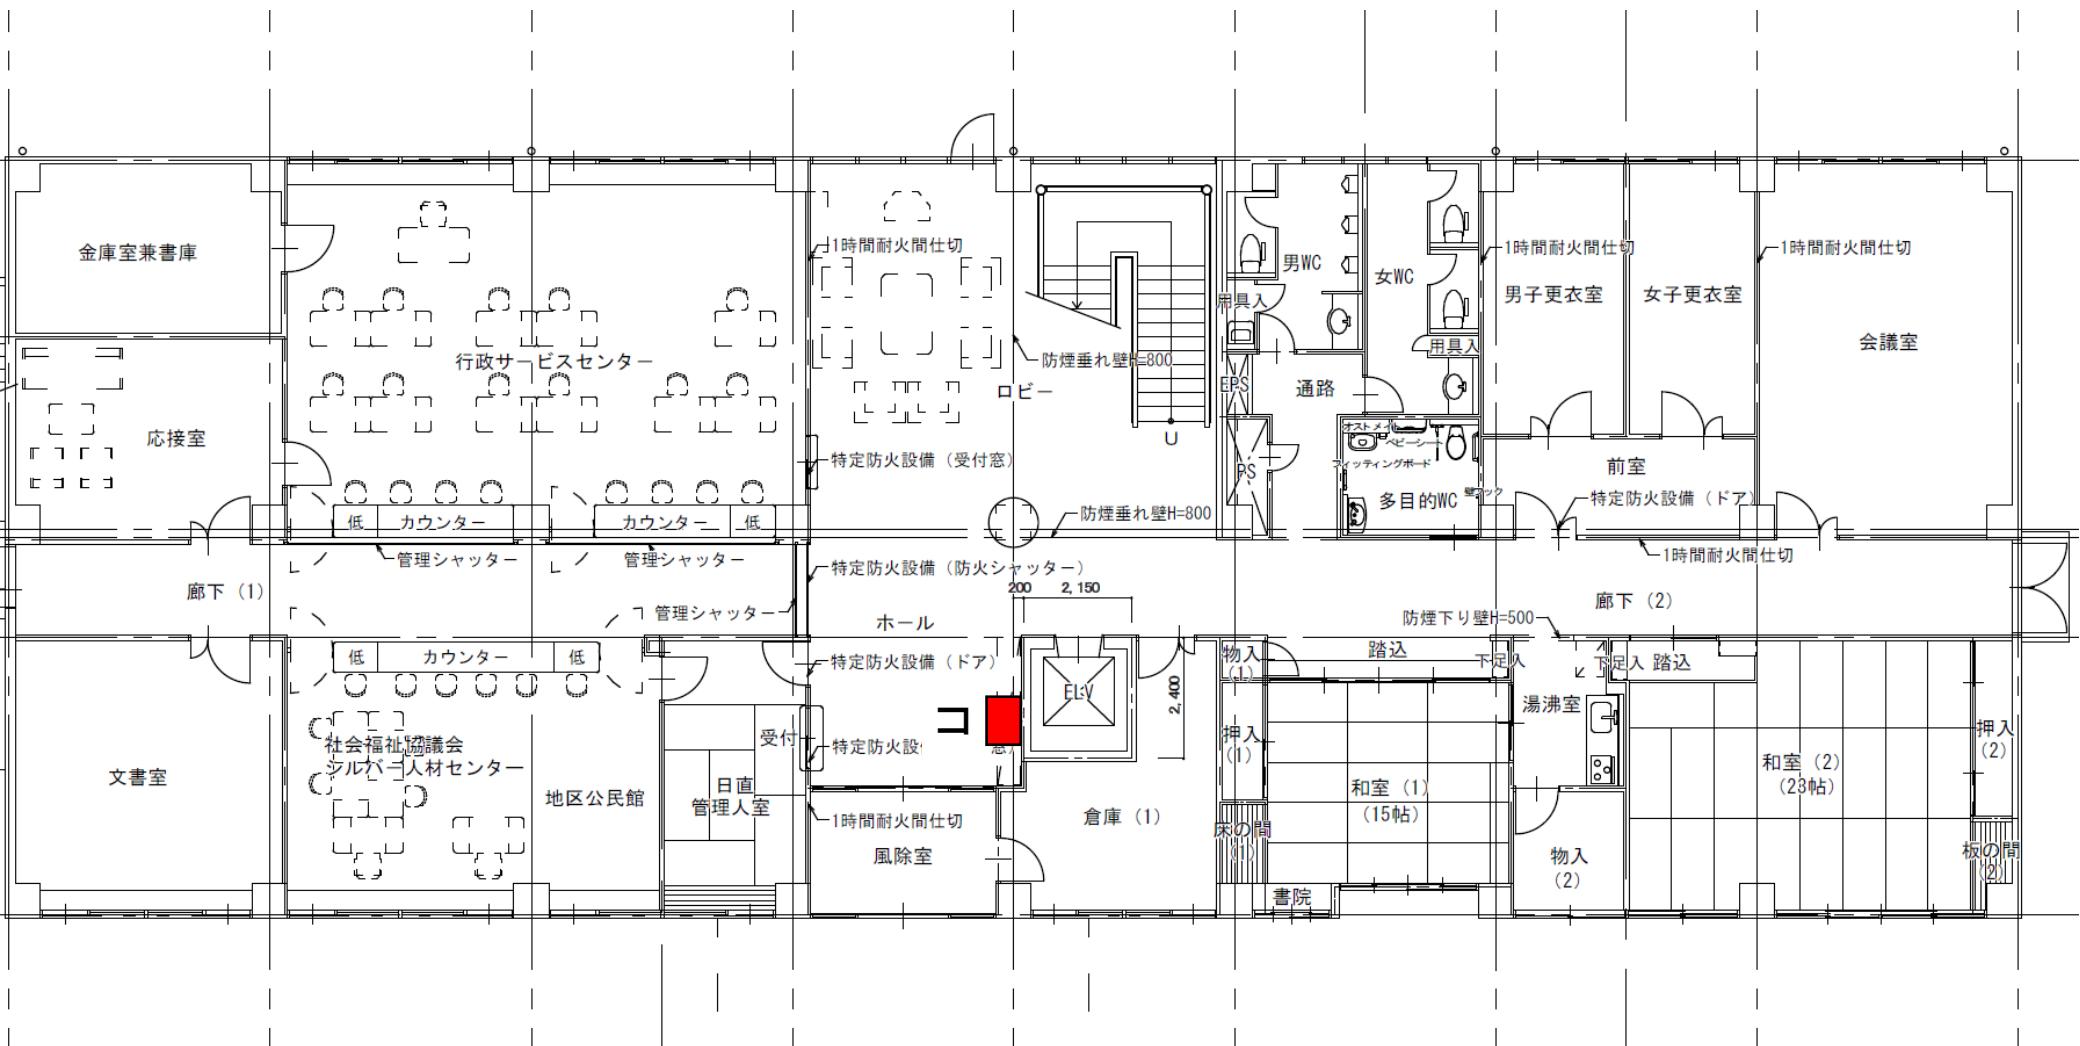


(別紙2) 平面図 (自動販売機設置区画)


畠野行政サービスセンター 2階

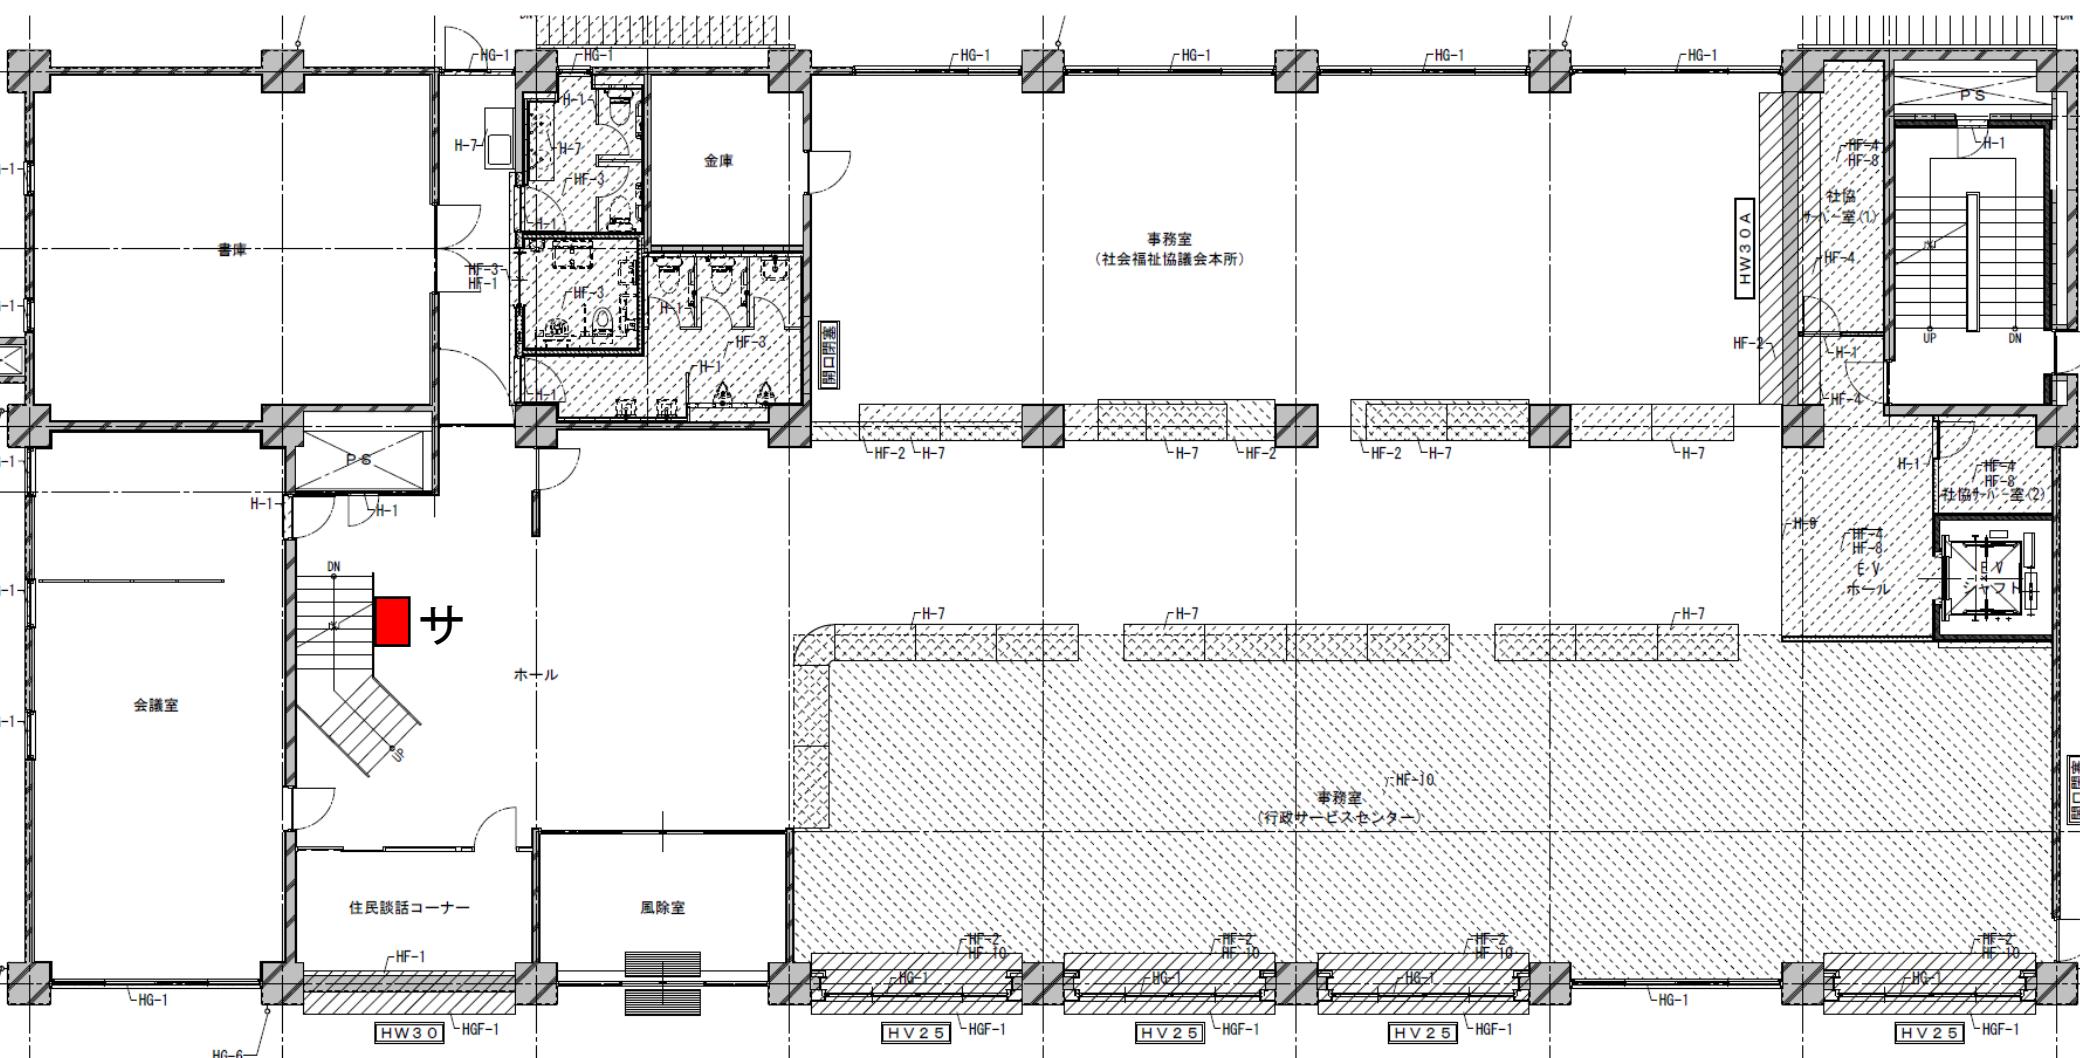

(別紙2) 平面図 (自動販売機設置区画)

真野行政サービスセンター 1階

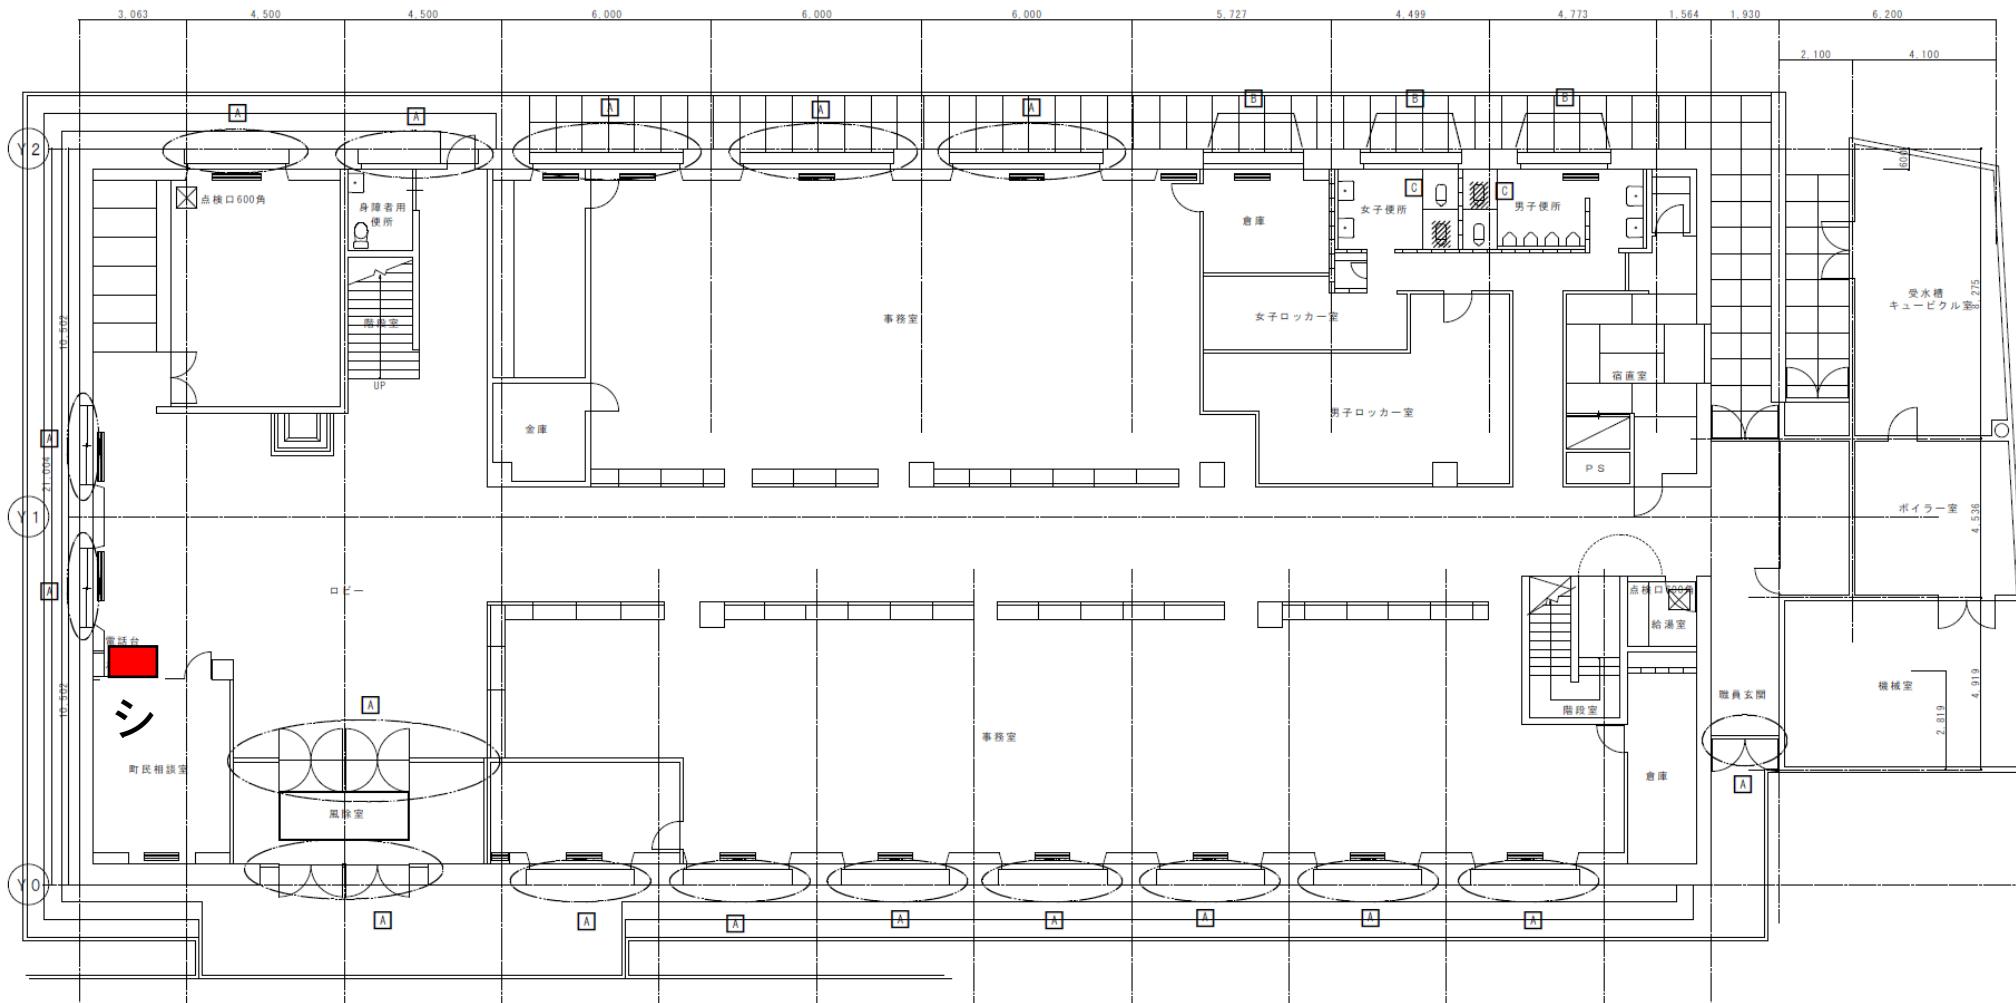

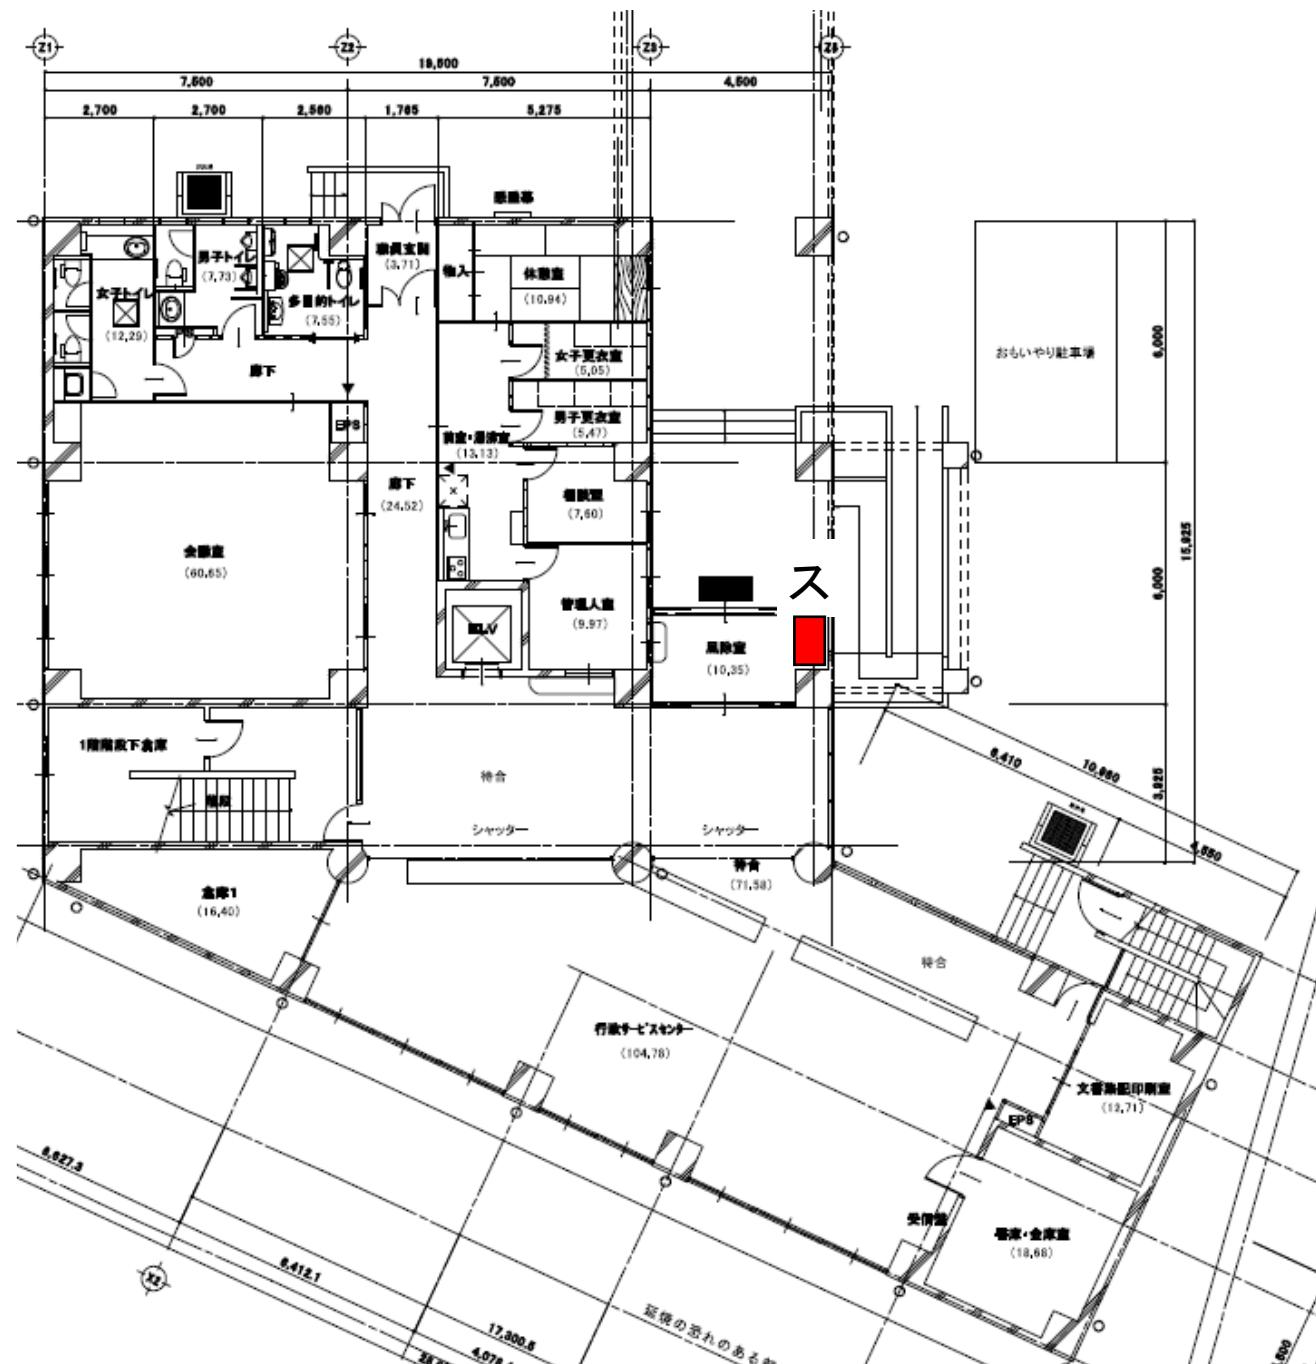

(別紙2) 平面図 (自動販売機設置区画)

羽茂支所 1階

