


【第1工区】

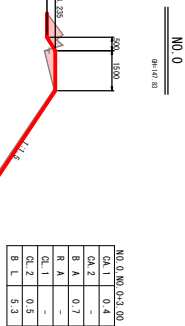

0m+12.00

NO. 0+5.00

0m+16.00

NO.0+4.00 NO.0+4.00

CA.1	3.2
CA.2	0.5
BA	13.8
RA	5.1
CL.1	-
CL.2	-
BL	7.9

0m+16.00

NO. 1


0m+16.00

NO.1

CA.1	8.6
CA.2	0.5
BA	17.5
RA	5.9
CL.1	-
CL.2	-
BL	7.9

0m+16.00

0m+16.00

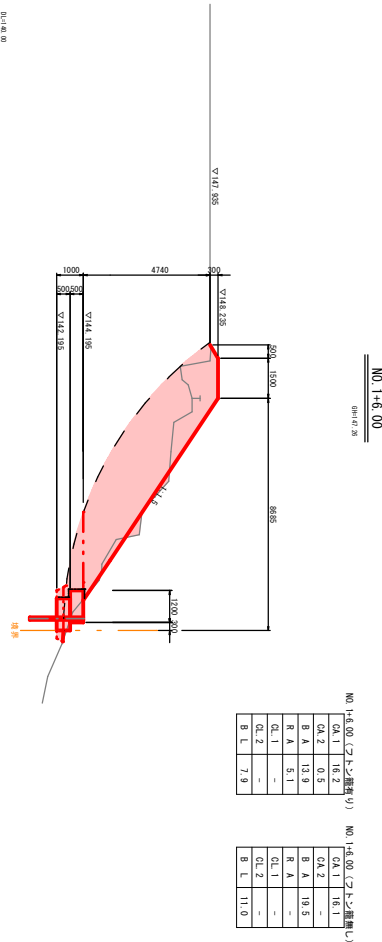

NO. 1+9.00 (GP)

0m+17.00

NO.1+9.00 (GP)

CA.1	-
CA.2	-
BA	4.8
RA	1.0
CL.1	-
CL.2	-
BL	2.9

0m+16.00

令和7年度 8月10日～8月13日発生 豪雨災害			
佐農整公災 管内			
災害復旧事業 田 災害復旧 農地			
計画横断面図 その1			
縮尺	1:100	図面本 3 葉の 2	
測量	令和7年8月	主任 佐農整	
設計	令和7年8月	主任 佐農整	
新潟県佐農市			