


(82)
 1. 基礎コンクリート配筋図
 2. 前記以外鉄筋コンクリート
 配筋図は、98-2000号
 3. 前記以外鉄筋コンクリート
 配筋図は、98-2000号

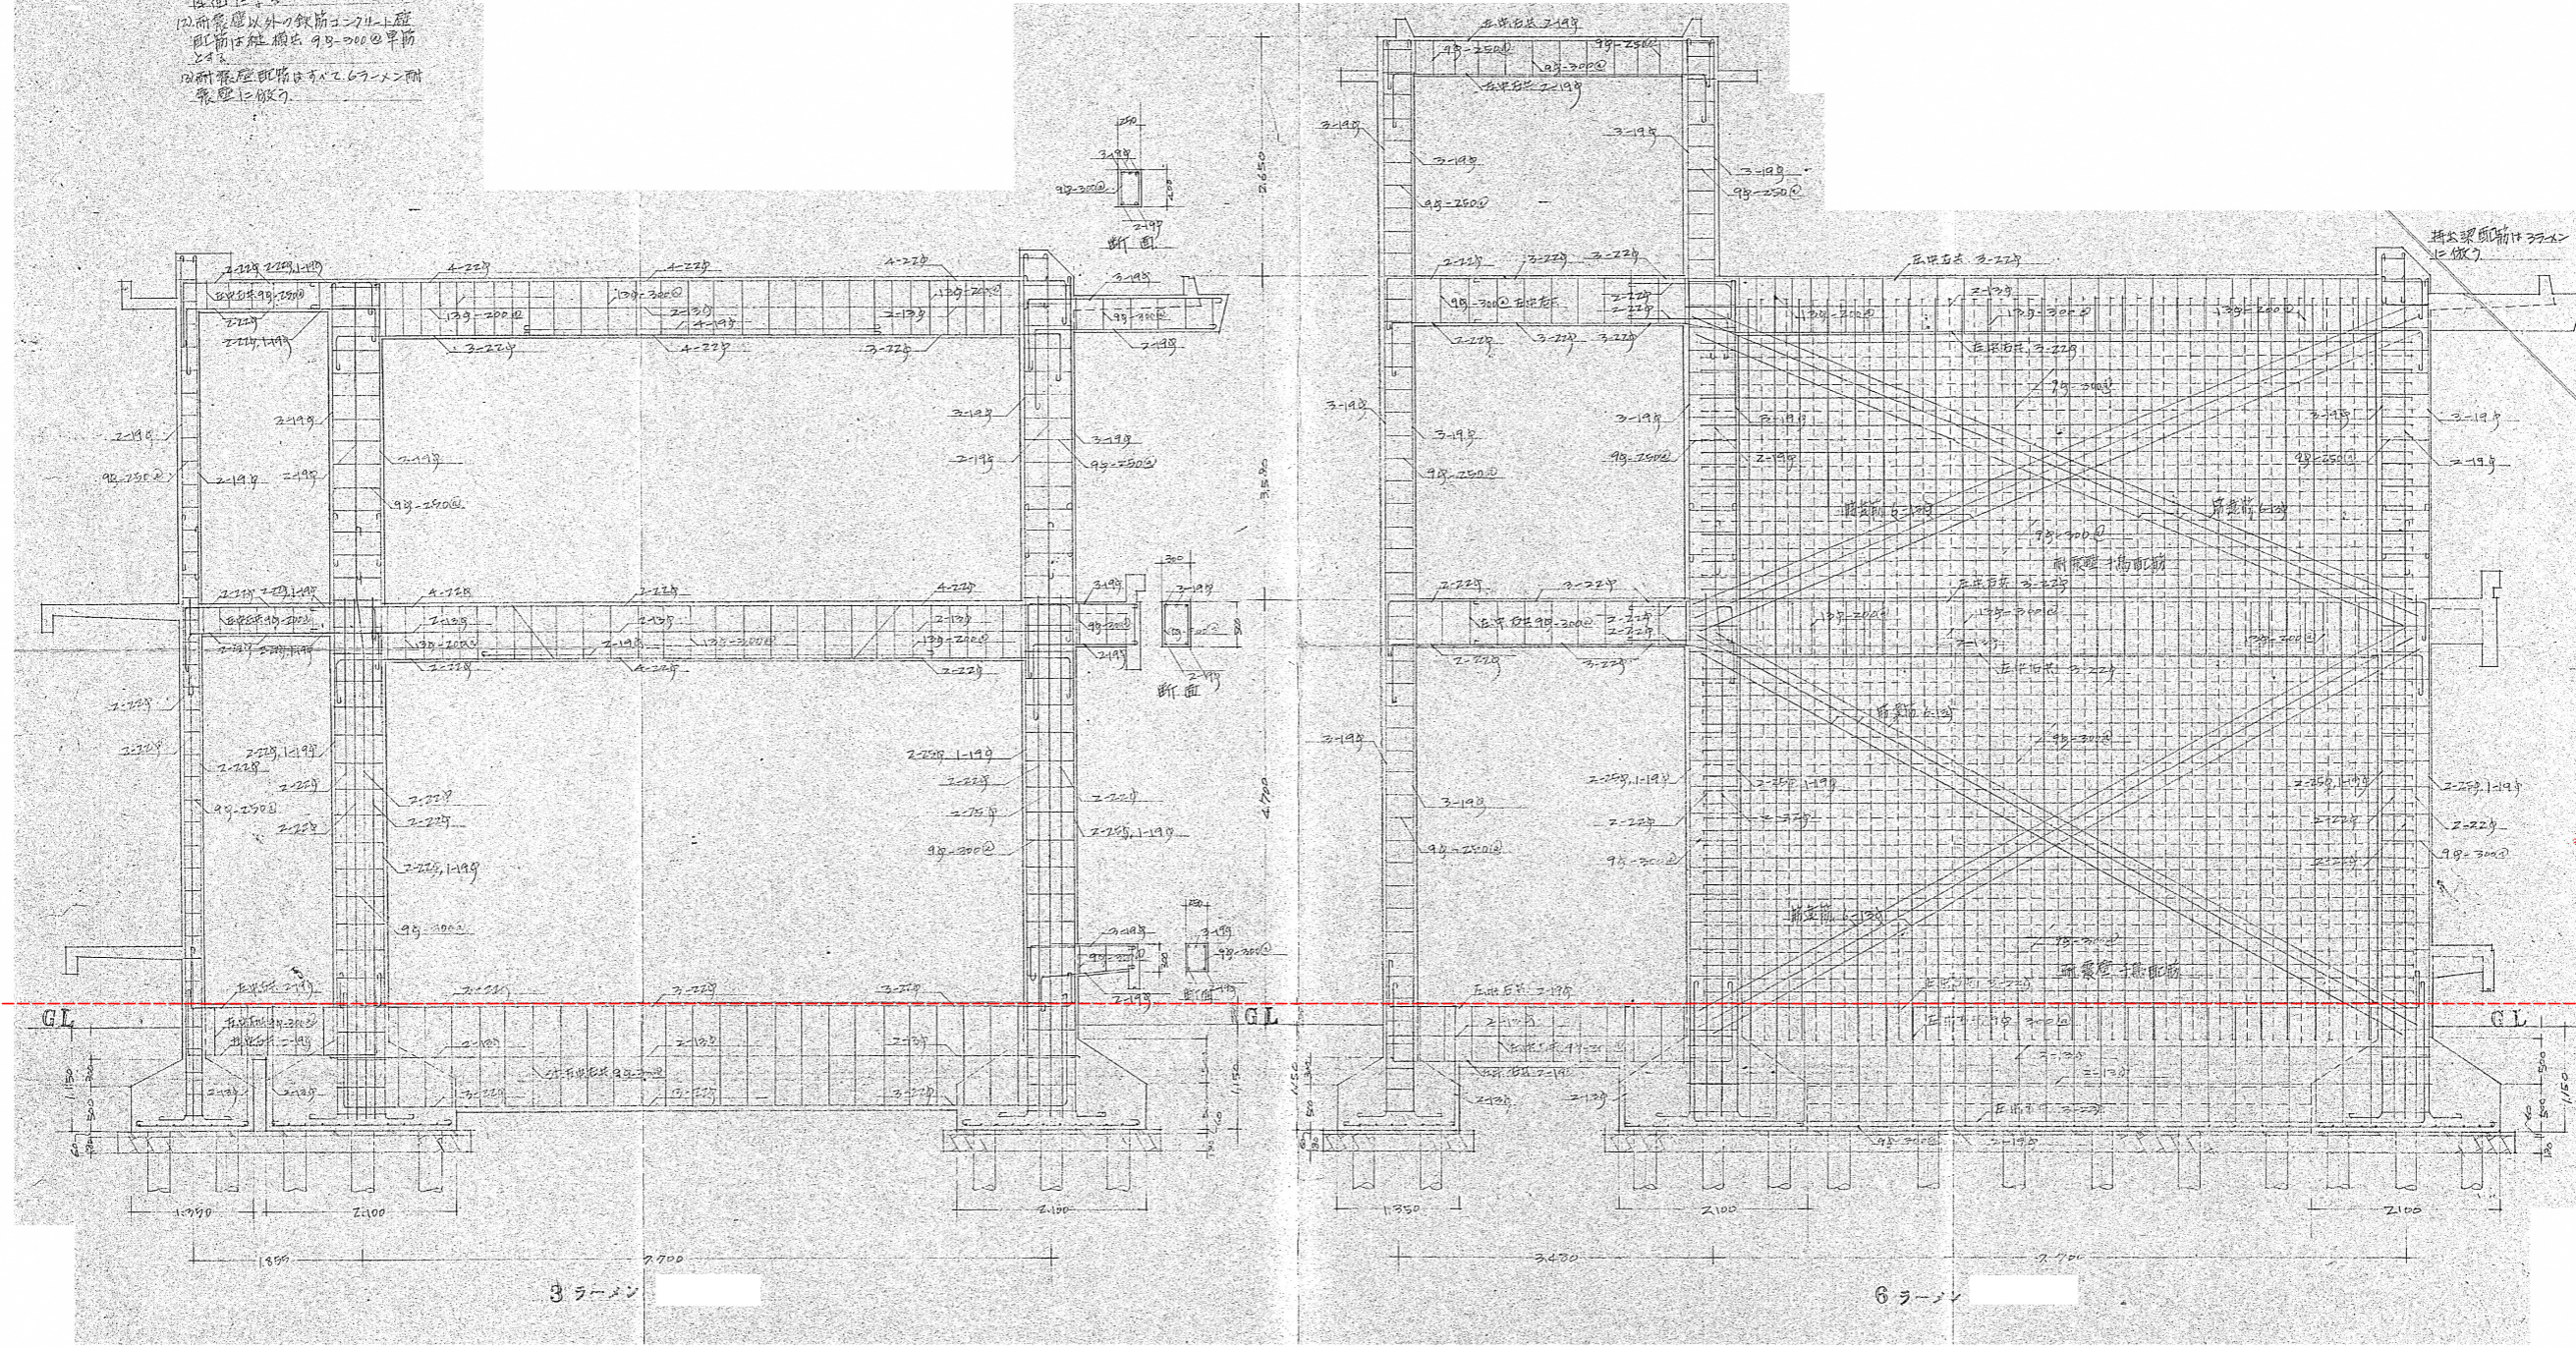

基礎以上すべて解体撤去
 (スラ'含む)
 基礎以下すべて残置

佐波市生活環境課

工事名
 災害等廃棄物処理事業（加茂歌代地内）解体工事

ラーメン図
 年月日 2026.4 縮尺 A3:— 図面番号 S0-02

