

■凡例

色調	内容	色調	内容
赤系	図書ゾーン(赤ちゃん・幼児・低学年) ※多目的ゾーン含む	黄系	多目的ゾーン(フリー・休憩)
黄系	図書ゾーン(低・中・高学年)	白系	ホール・共用・トイレ等ゾーン
青系	受付・事務・倉庫ゾーン ※相談室含む		


2F平面PLAN S=1/200

※明朝体で示す室名は既存を示します。



■凡例

色調	内容	色調	内容
茶色	図書ゾーン	黄色	学習ゾーン
水色	受付・事務・倉庫ゾーン	白色	ホール・共用・トイレ等ゾーン
黄緑色	多目的ゾーン		

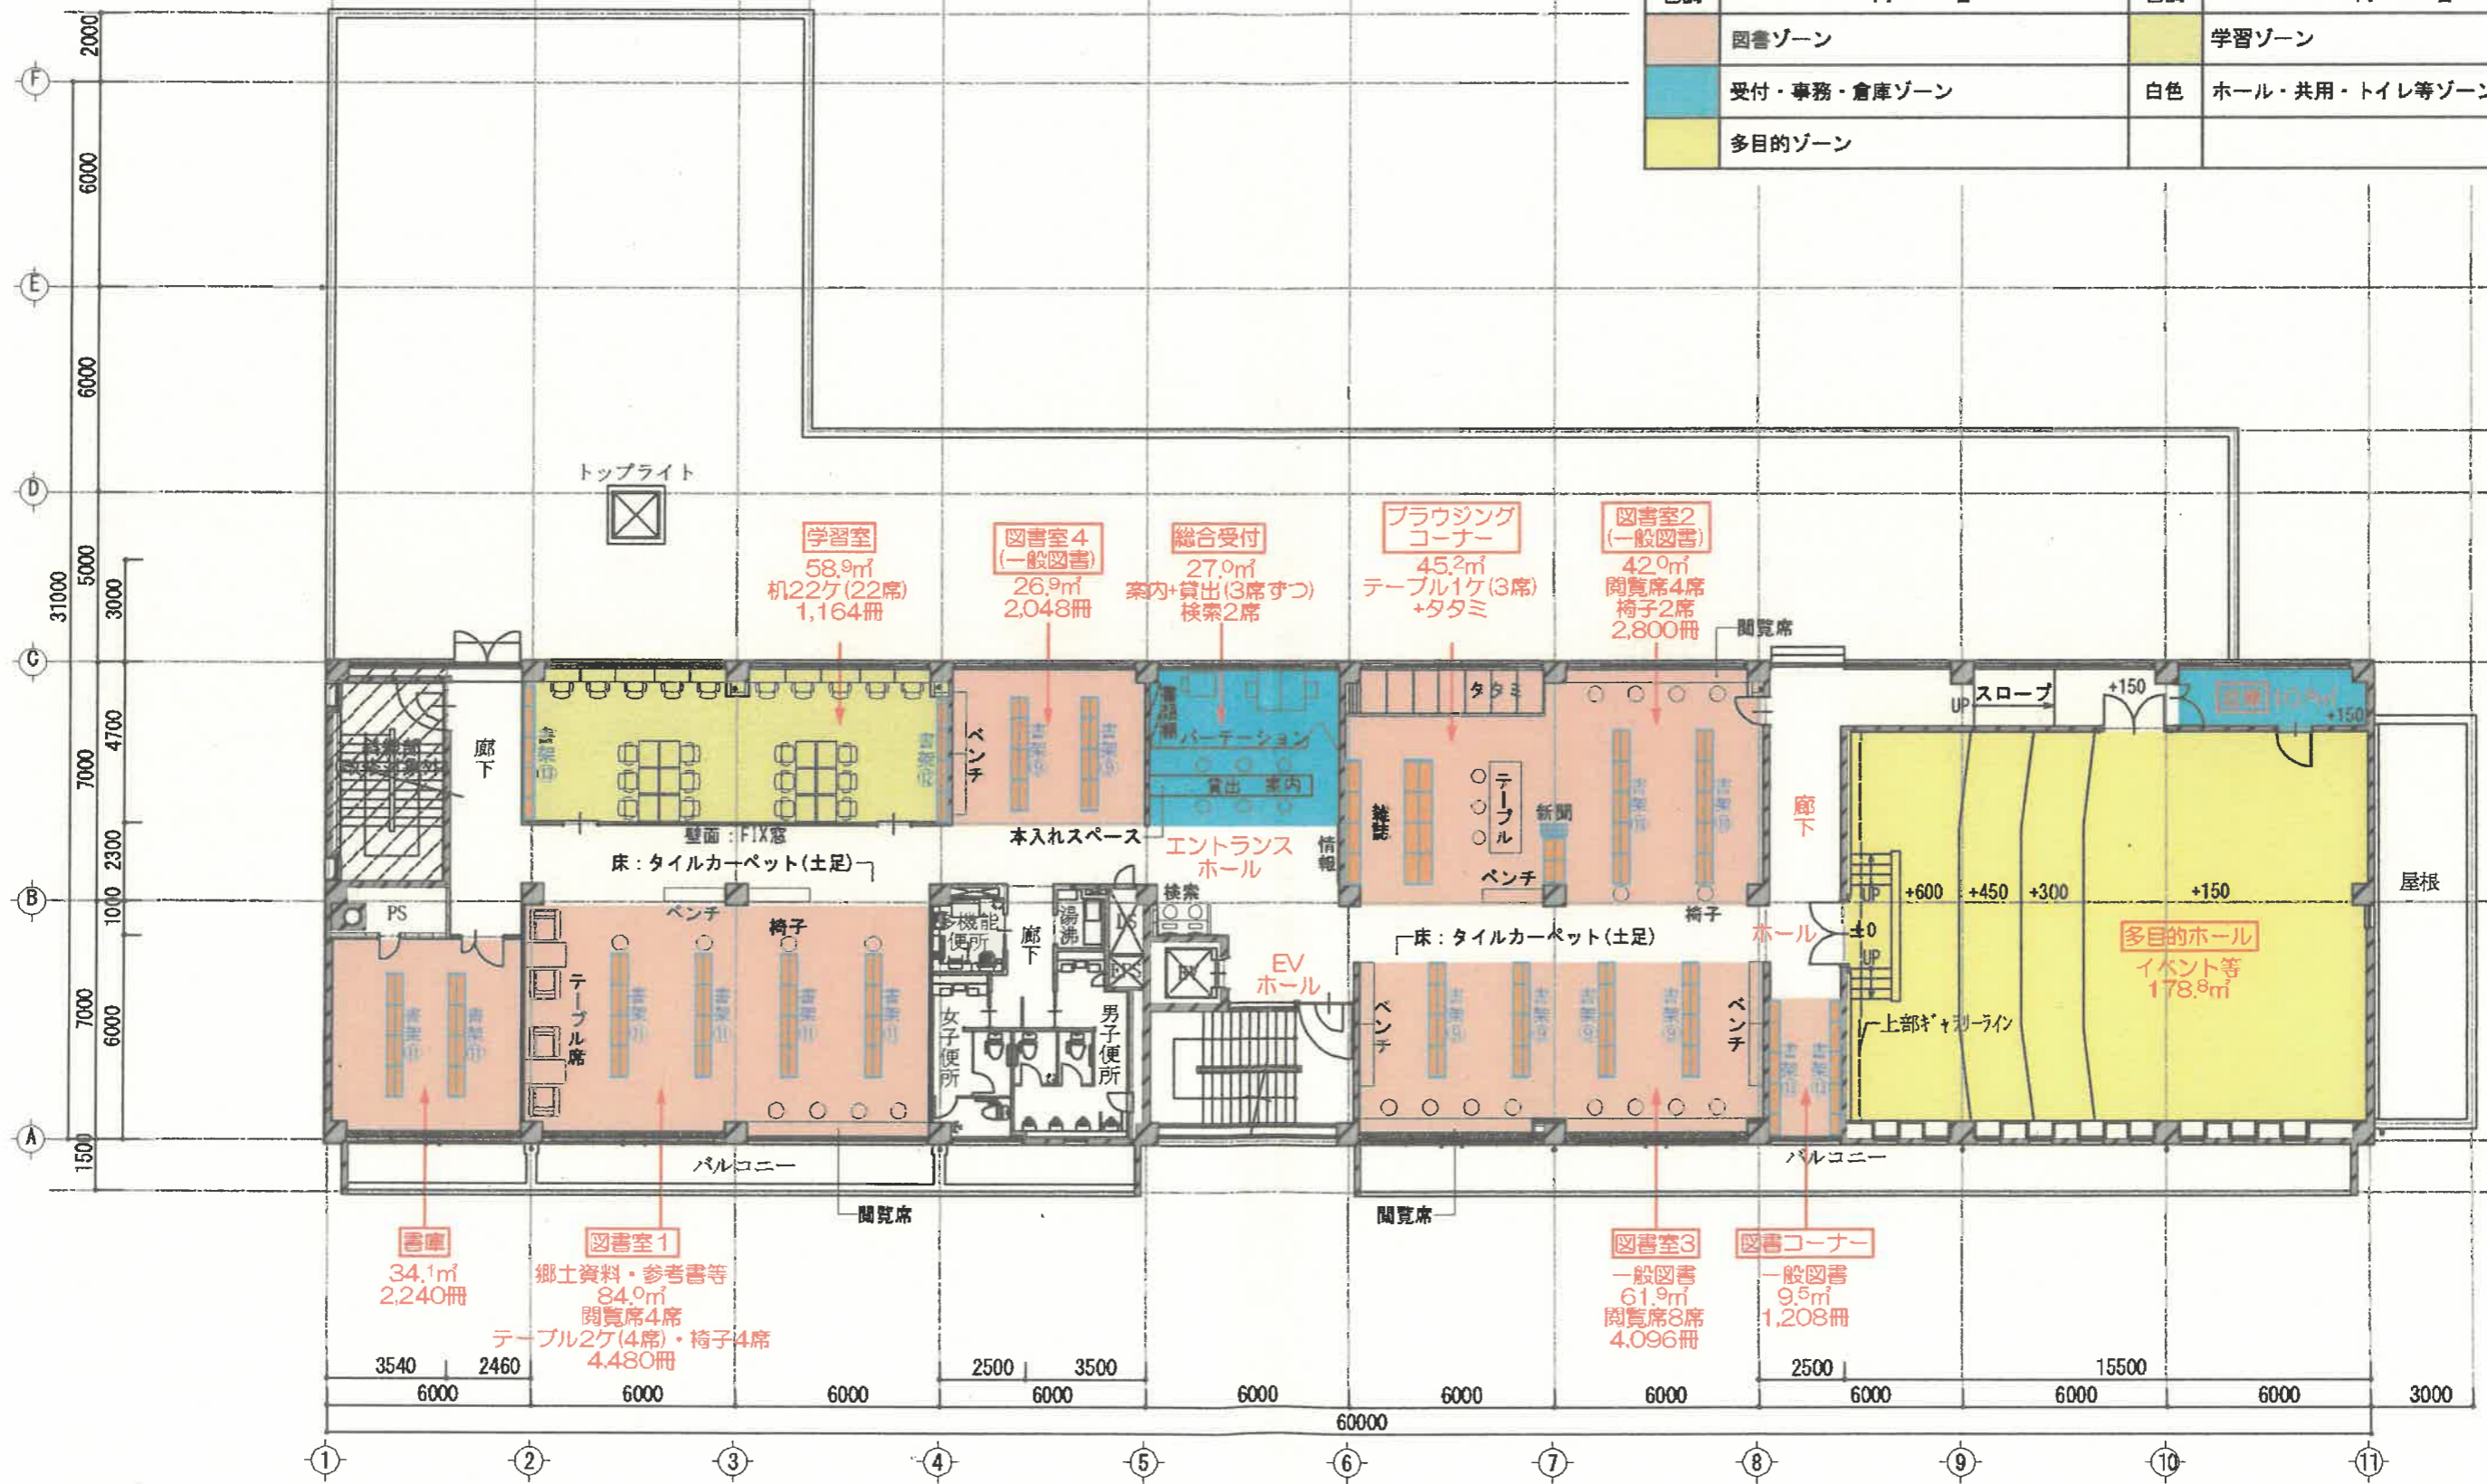

3F平面PLAN S=1/200

※明朝体で示す室名は既存を示します。