


# 佐渡市全図

佐渡市水道事業の現況平面図  
1 : 50,000 (基本用紙A-0版)

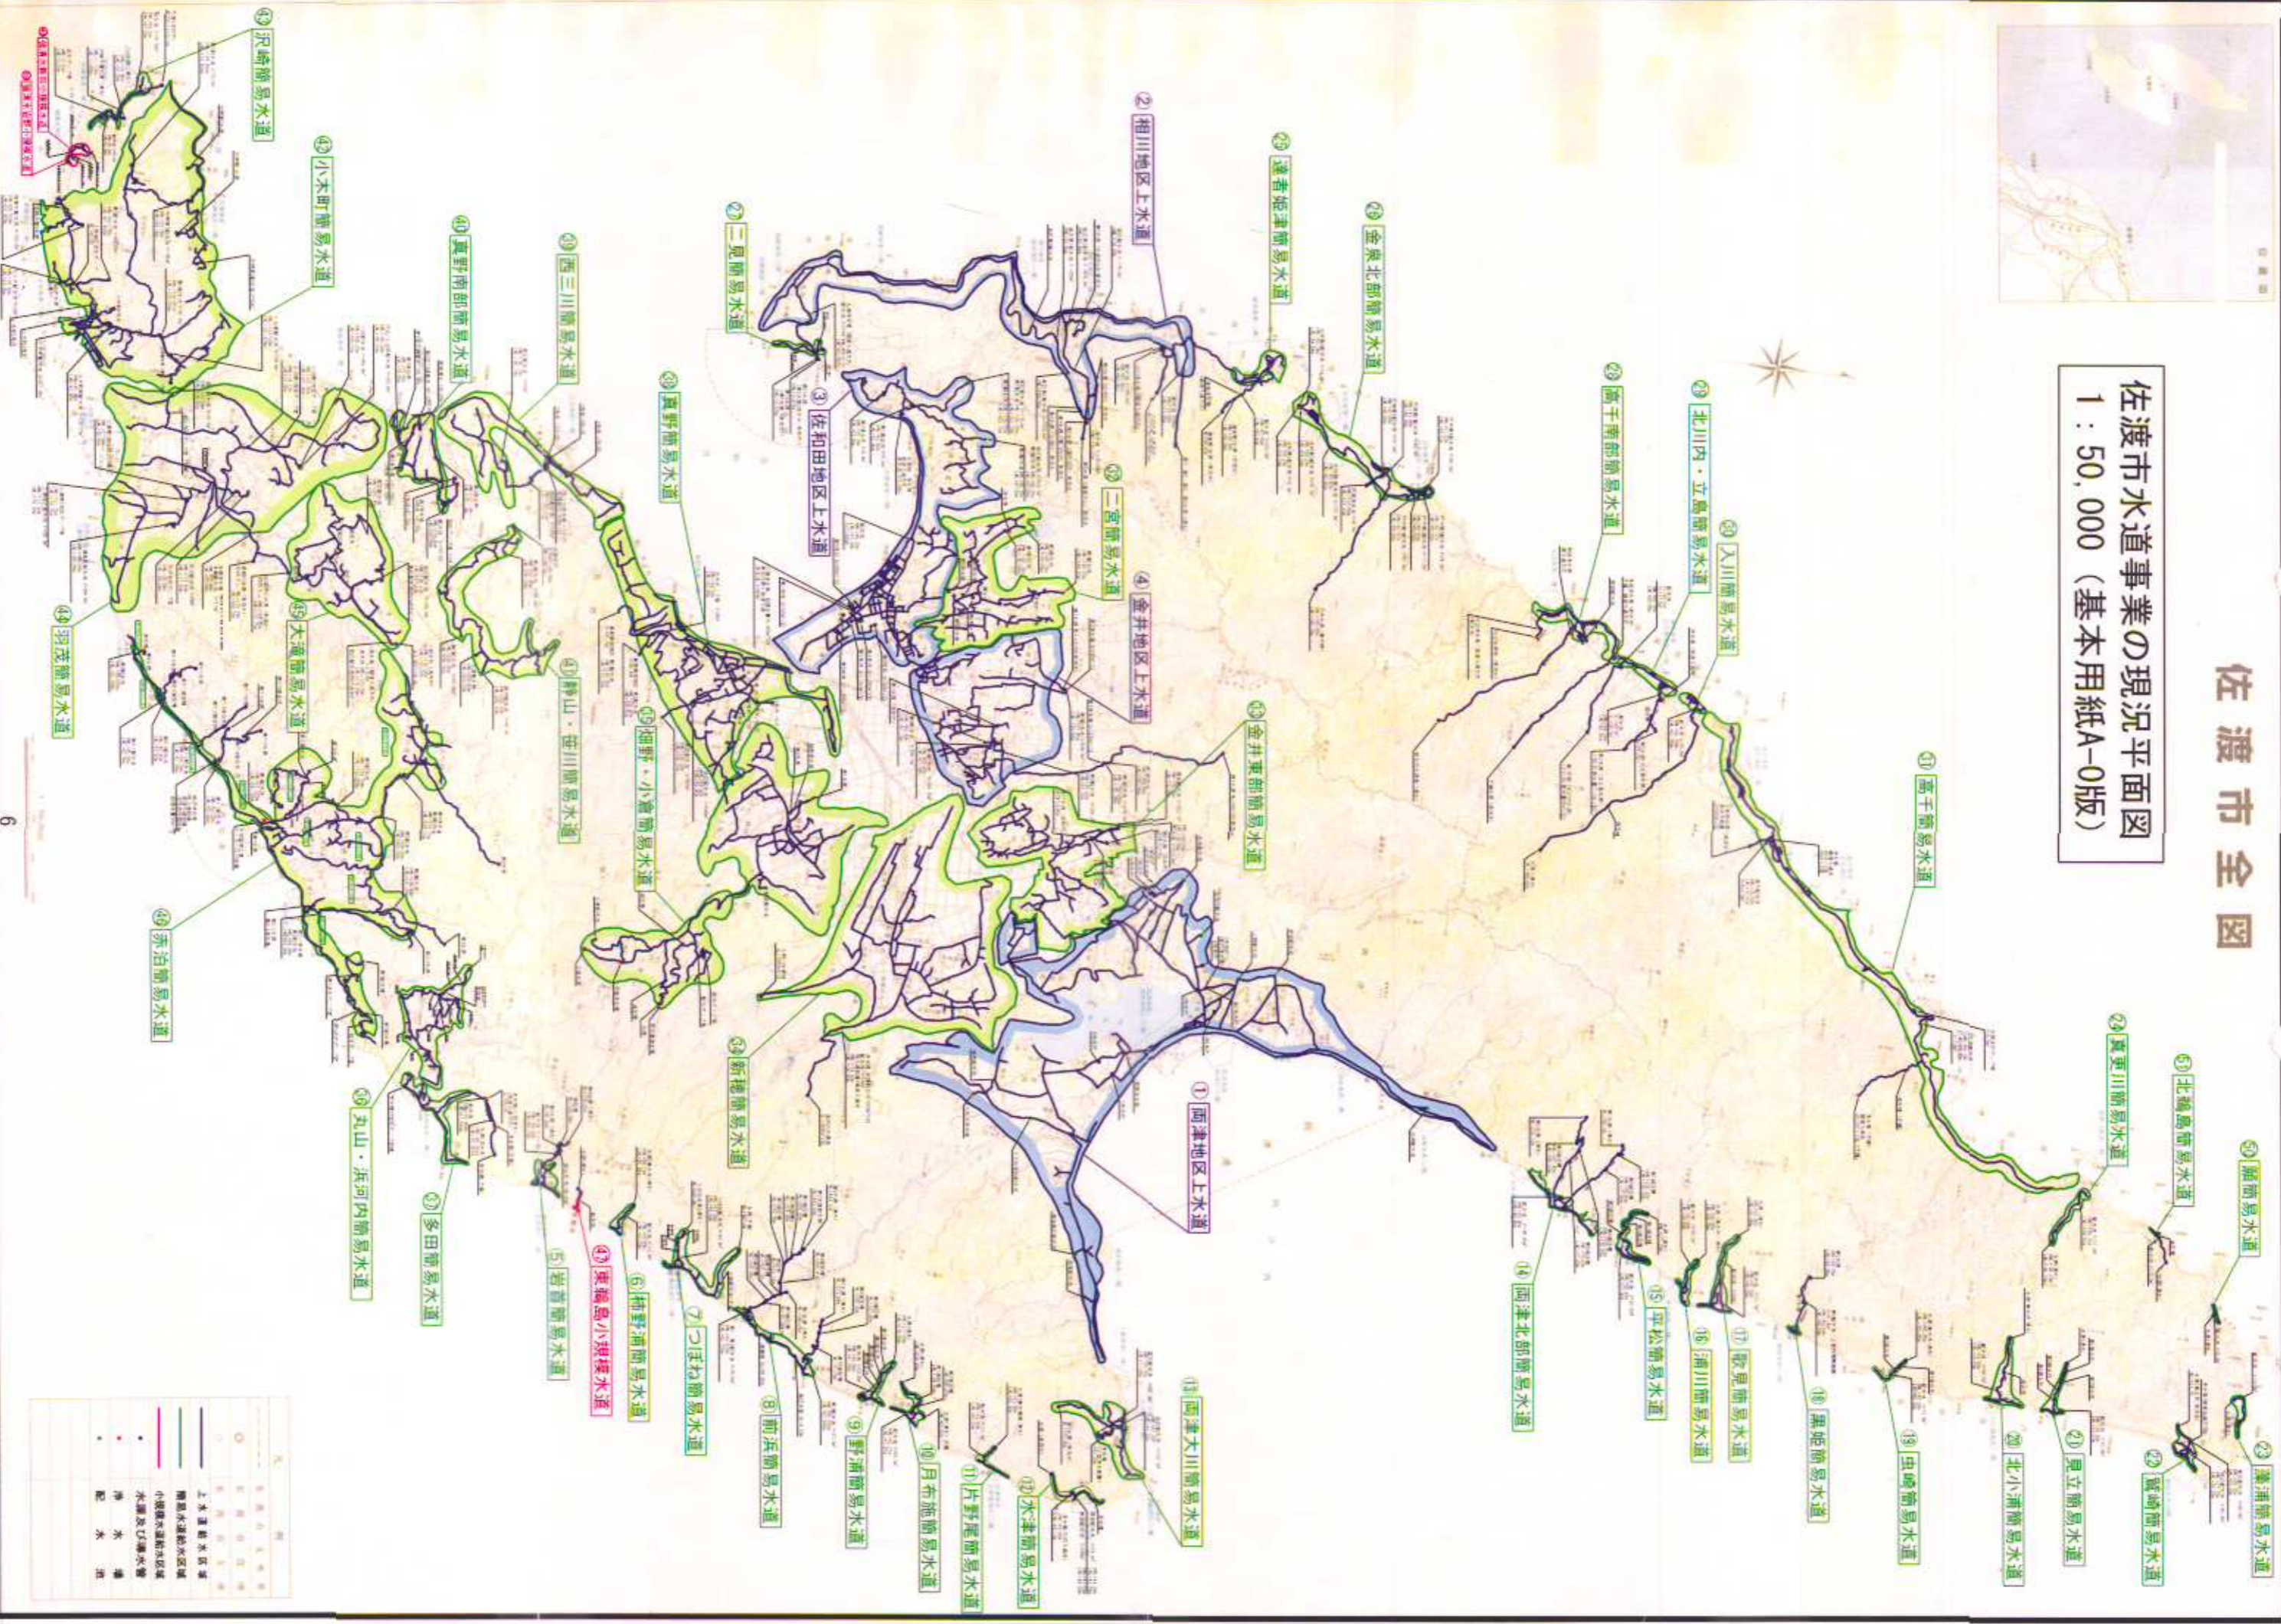

	上水道給水区域
	簡易水道給水区域
	小規模水道供給区域
	水道及び排水管
	浄水場
	配水池