



相川郷土博物館耐震改修工事基本設計 補強計画

3-5 補強概要

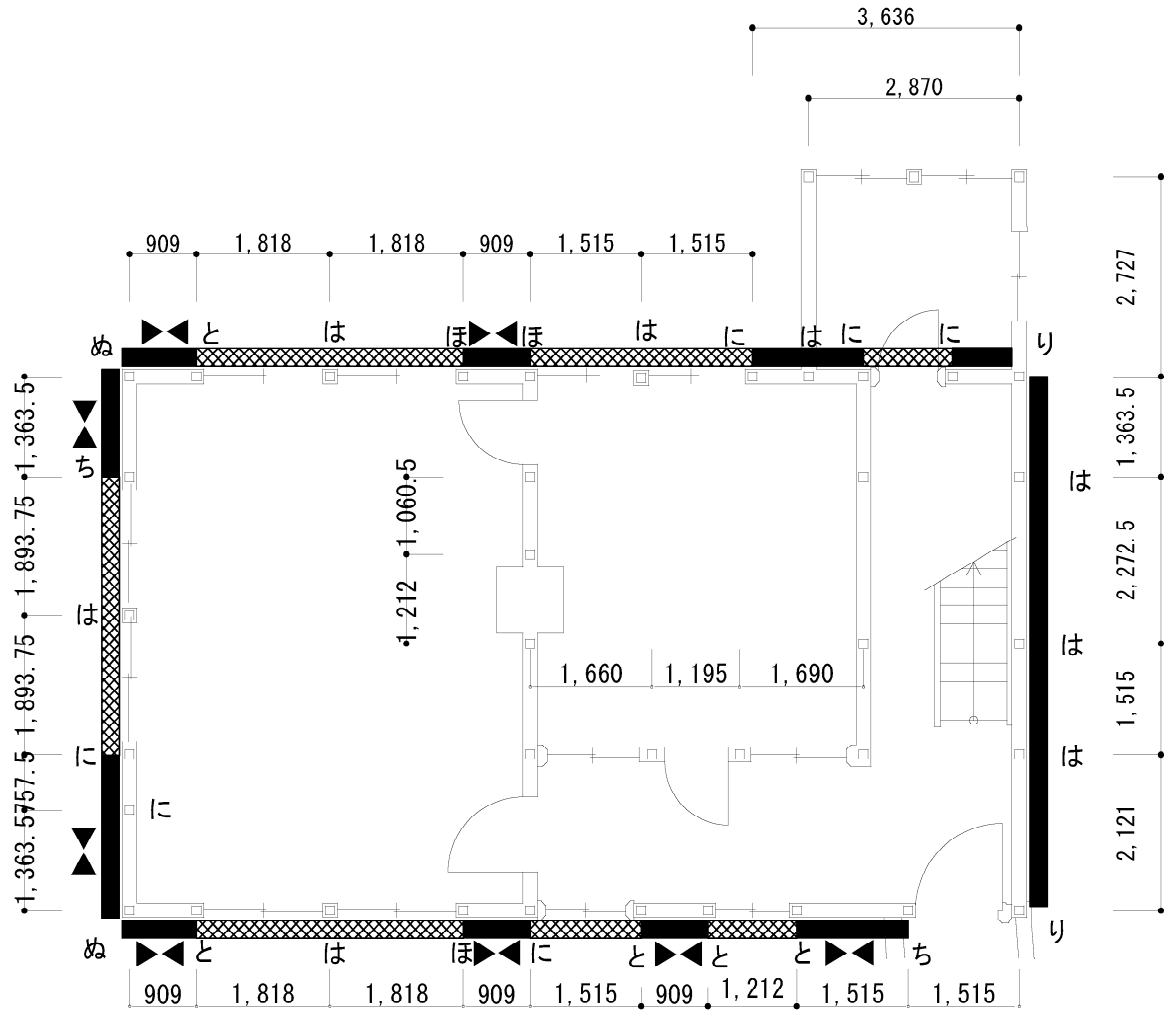

1階平面図

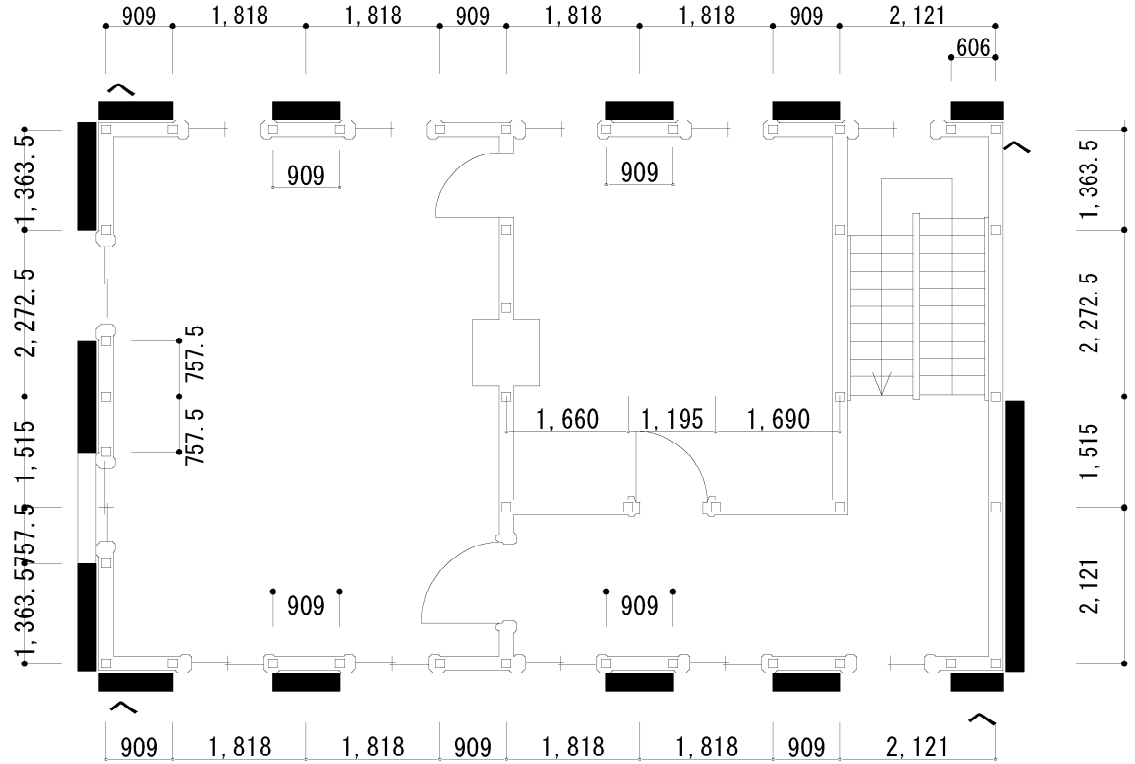

2階平面図

注 特記以外は全て「は」

凡例1

耐震補強

- 構造用合板12mm直打ち
- 構造用合板12mm直打ち 開口部廻り
- 筋交い (45×105) シングル BP2使用
- 筋交い (45×105) ダブル BP2使用

注 厚み調整の合板等は耐力・剛性ともに考慮されないような施工法とする


凡例2


接合部金物



- 短ほぞ差し 及びかすがい打ち
- 長ほぞ差し込み栓打ち 又はかど金物0CP-L
- 山形プレート 又はかど金物CP-T
- 羽子板ボルト 又は短冊金物 (釘無し)
- 羽子板ボルト 又は短冊金物 (釘あり)
- 10KN用引き寄せ金物
- 15KN用引き寄せ金物
- 20KN用引き寄せ金物
- 25KN用引き寄せ金物
- 15N用引き寄せ金物×2

御料局佐渡支庁跡 補強計画平面図

S=1:100

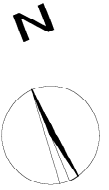

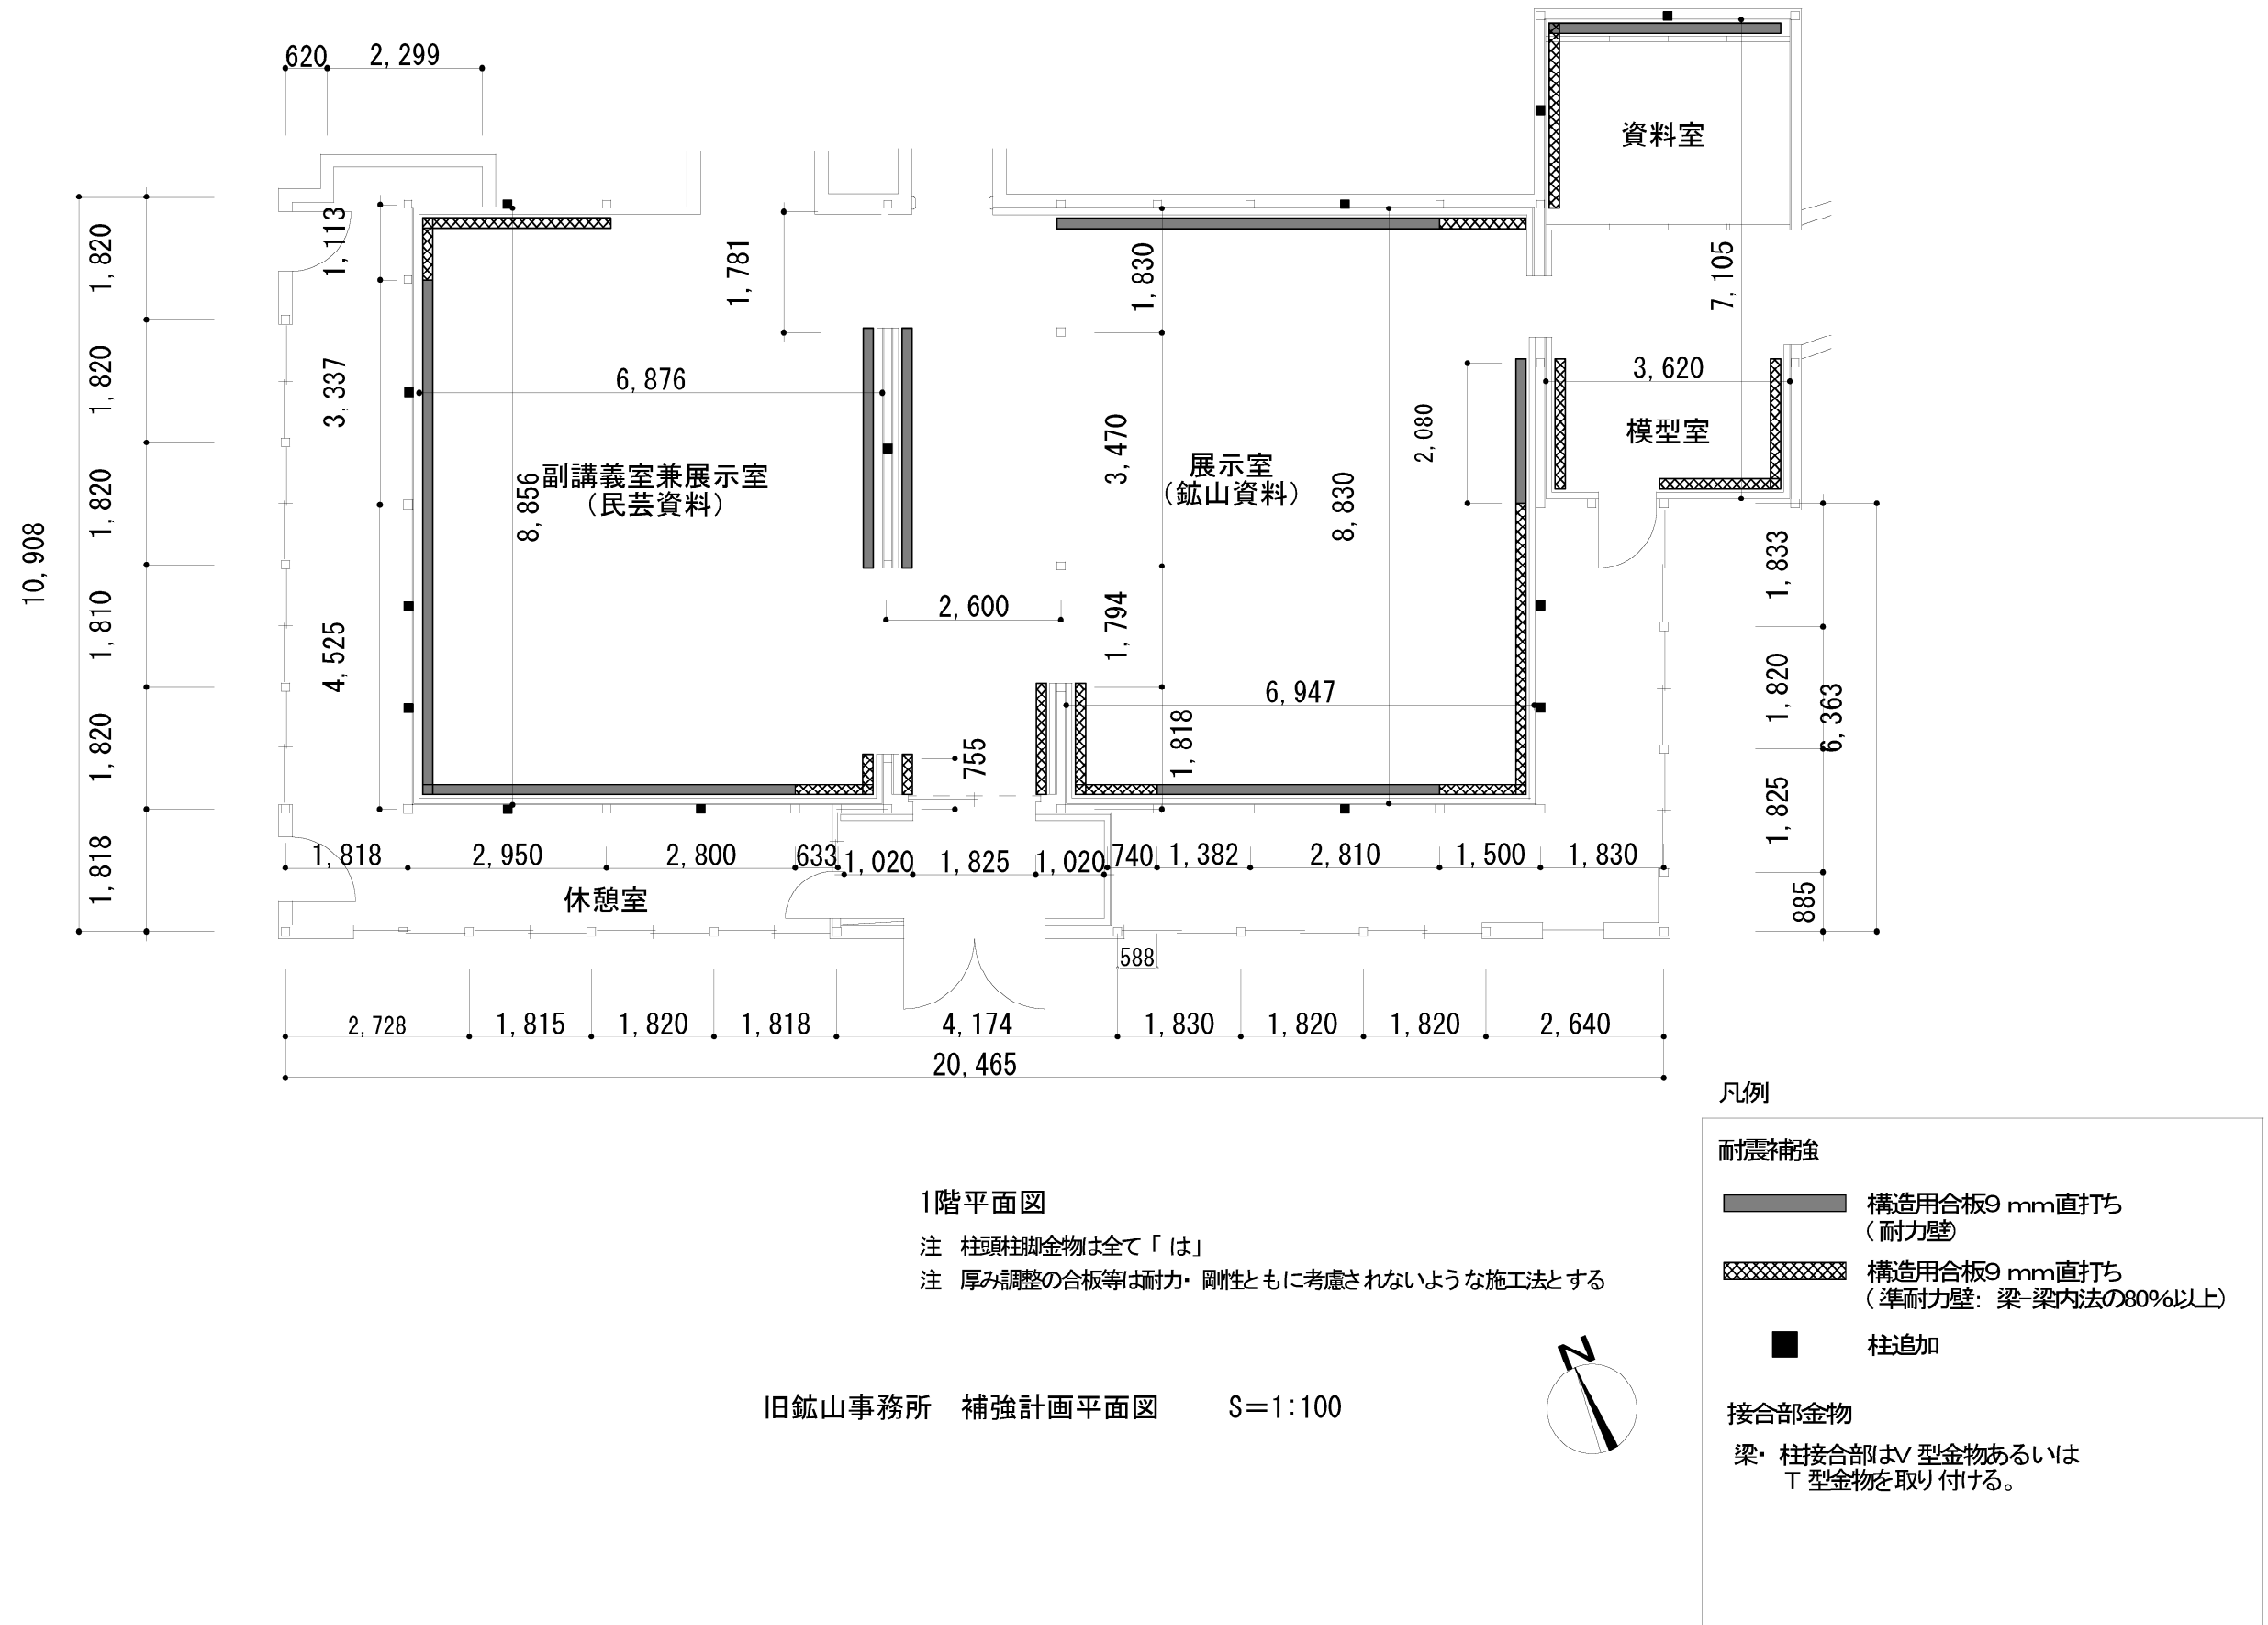

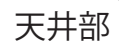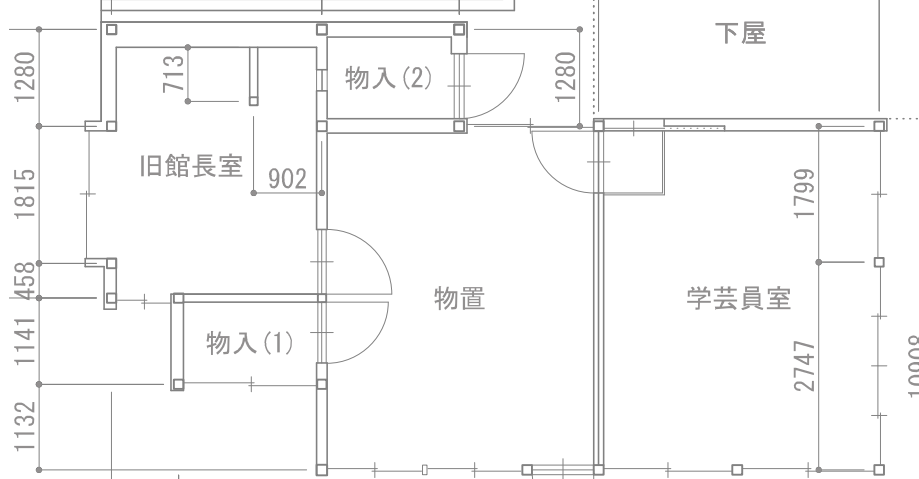

3