

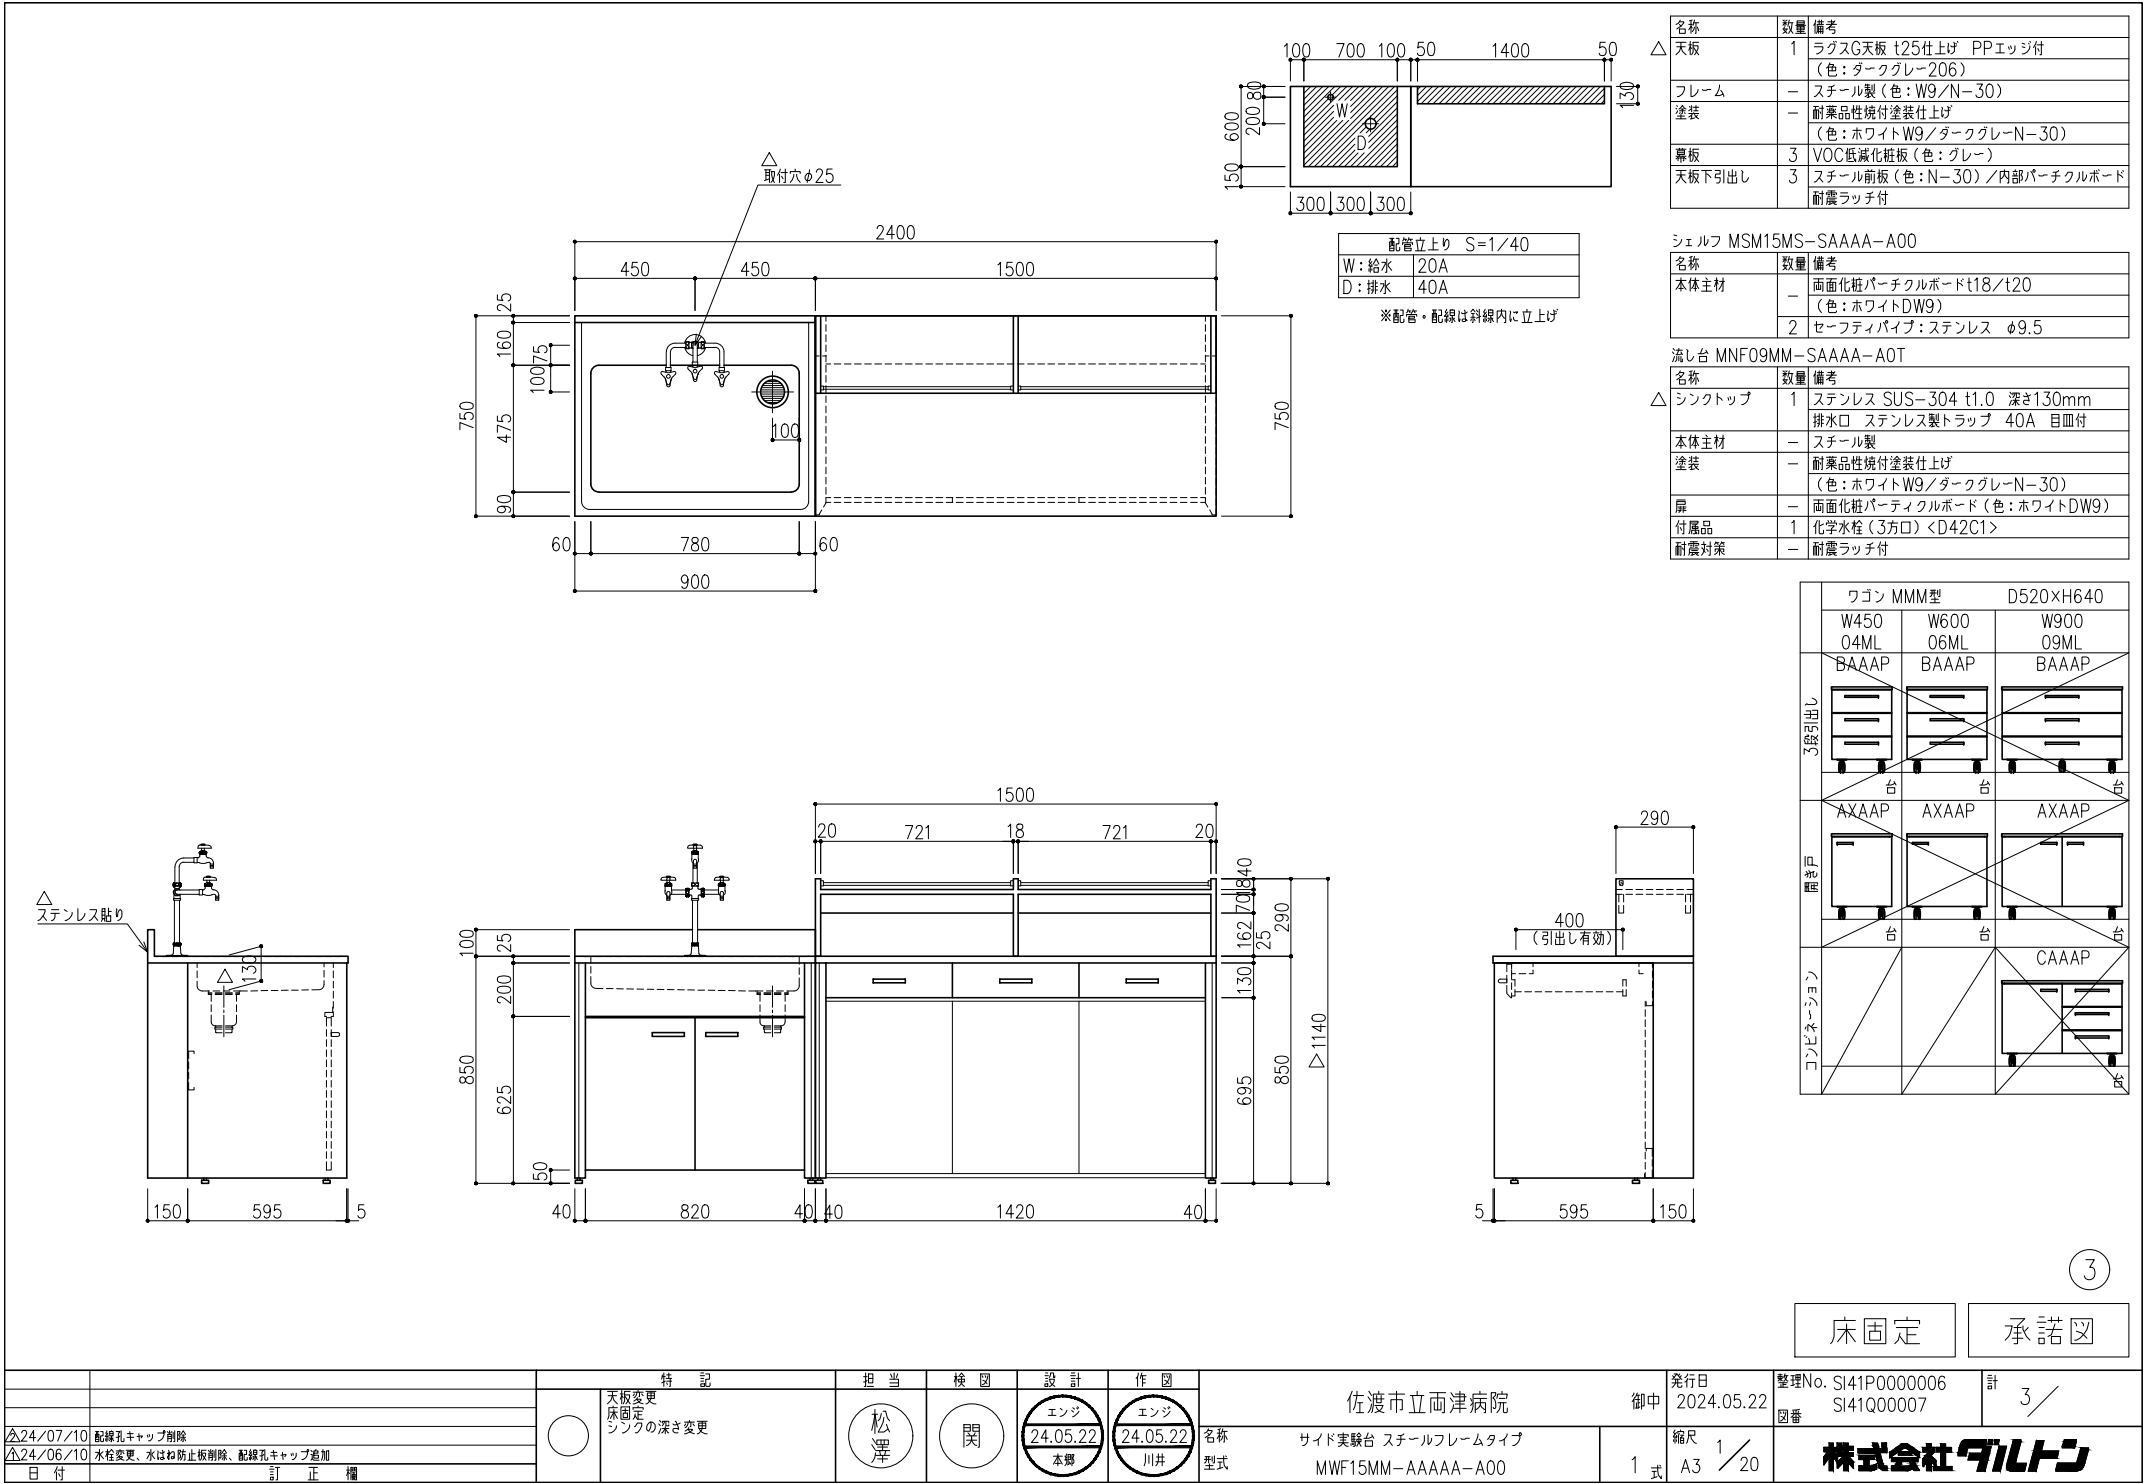
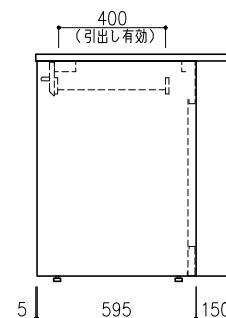


										<table><tr><td>名称</td><td>数量</td><td>備考</td></tr><tr><td>天板</td><td>1</td><td>ラクス天板 t25仕上げ PPエッジ付 (色: ダークグレー206)</td></tr><tr><td>フレーム</td><td>—</td><td>スチール製(色: W9/N-30)</td></tr><tr><td>塗装</td><td>—</td><td>耐薬品性焼付塗装仕上げ (色: ホワイトW9/ダークグレーN-30)</td></tr><tr><td>幕板</td><td>3</td><td>VOC低減化板(色: グレー)</td></tr><tr><td>天板下引出し</td><td>3</td><td>スチール前板(色: N-30)/内部パーティクルボード 耐震ラッチ付</td></tr></table>		名称	数量	備考	天板	1	ラクス天板 t25仕上げ PPエッジ付 (色: ダークグレー206)	フレーム	—	スチール製(色: W9/N-30)	塗装	—	耐薬品性焼付塗装仕上げ (色: ホワイトW9/ダークグレーN-30)	幕板	3	VOC低減化板(色: グレー)	天板下引出し	3	スチール前板(色: N-30)/内部パーティクルボード 耐震ラッチ付															
名称	数量	備考	
天板	1	ラクス天板 t25仕上げ PPエッジ付 (色: ダークグレー206)	
フレーム	—	スチール製(色: W9/N-30)	
塗装	—	耐薬品性焼付塗装仕上げ (色: ホワイトW9/ダークグレーN-30)	
幕板	3	VOC低減化板(色: グレー)	
天板下引出し	3	スチール前板(色: N-30)/内部パーティクルボード 耐震ラッチ付	
1800 750 850 695 25 130 40 1720 40 400 (引出し有効) 5 595 150 50 1700 50 130 ※配管・配線は斜線内に立上げ <table><tr><td colspan="3">ワゴン MMM型 D520×H640</td></tr><tr><td>W450 04ML</td><td>W600 06ML</td><td>W900 09ML</td></tr><tr><td>BAAAP</td><td>BAAAP</td><td>BAAAP</td></tr><tr><td>3段引出し</td><td></td><td></td></tr><tr><td>AXAAP</td><td>AXAAP</td><td>AXAAP</td></tr><tr><td>1台</td><td>台</td><td>台</td></tr><tr><td colspan="2"></td><td>CAAAP</td></tr></table> ② 床固定 承諾図										ワゴン MMM型 D520×H640			W450 04ML	W600 06ML	W900 09ML	BAAAP	BAAAP	BAAAP	3段引出し			AXAAP	AXAAP	AXAAP	1台	台	台			CAAAP	<table><tr><td>発行日</td><td>2024.05.22</td><td>整理No.</td><td>SI41P0000006</td><td>計</td><td>2 /</td></tr><tr><td>図番</td><td></td><td></td><td>SI41Q000007</td><td></td><td></td></tr></table> 株式会社 アイトン		発行日	2024.05.22	整理No.	SI41P0000006	計	2 /	図番			SI41Q000007		
ワゴン MMM型 D520×H640	
W450 04ML	W600 06ML	W900 09ML	
BAAAP	BAAAP	BAAAP	
3段引出し	
AXAAP	AXAAP	AXAAP	
1台	台	台	
		CAAAP	
発行日	2024.05.22	整理No.	SI41P0000006	計	2 /																																							
図番			SI41Q000007	
△24/07/10 配線孔キャップ削除 △24/06/10 配線孔キャップ追加、木製→スチール製に変更 日付 訂正欄		特記		担当	松澤	検閲	関	設計	エンジ 24.05.22 本野	作図	エンジ 24.05.22 川井	佐渡市立両津病院		御中	発行日	2024.05.22	整理No.	SI41P0000006	計	2 /																								
		床固定										サイド実験台 スチールフレームタイプ		1台	縮尺	A3 1 / 20	株式会社 アイトン																											
												MWF18MM-AAAAA-A00																																

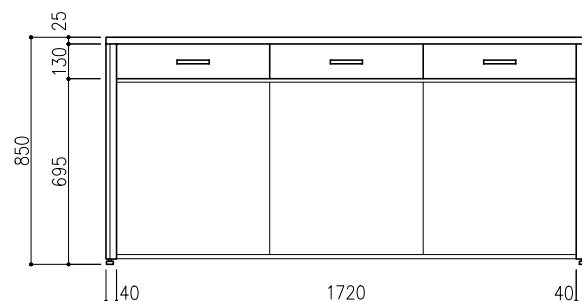


名称	数量	備考
天板	1	ラクス天板 t25仕上げ PPエッジ付 (色:ダークグレー-206)
フレーム	—	スチール製(色:W9/N-30)
塗装	—	耐薬品性焼付塗装仕上げ (色:ホワイトW9/ダークグレーN-30)
幕板	3	VOC低減化粧板(色:グレー)
天板下引出し	3	スチール前板(色:N-30)/内部パチクルボード 耐震ラッチ付

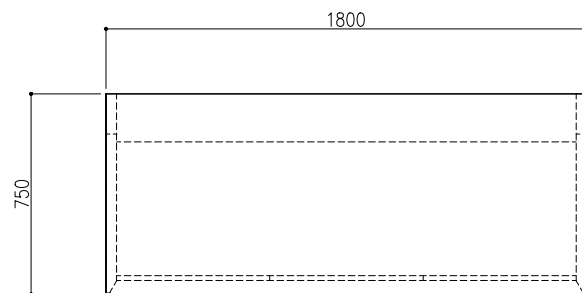

	ワゴン MMM型		D520×H640
	W450 O4ML	W600 O6ML	W900 O9ML
3段出し	BAAAP 	BAAAP 	BAAAP 
	1 台	台	台
2段出し	AXAAP 	AXAAP 	AXAAP 
	台	台	台
コンビネーション			CAAAP 
			台


配管立上り S=1/40	
— : —	—
— : —	—

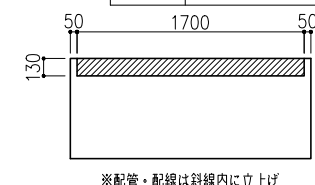

床固定	承諾図
-----	-----


		特 記		担 当	検 査	設 計	作 図	佐渡市立両津病院		発行日	整理No. SI41P0000006 SI41Q00007	計
		床固定		松澤	関	エンジ 24.05.22 本郷	エンジ 24.05.22 川井	御中		2024.05.22		4 /
△24/07/10	配線孔キャップ削除	○						名称 型式	サイド実験台 スチールフレームタイプ MWF18MM-AAAAA-A00	縮尺 A3	1 / 20	株式会社 タルトン
△24/06/10	配線孔キャップ追加											
日 付	訂 正 欄											

名称	数量	備考
天板	1	ラクス天板 t25仕上げ PPエッジ付 (色:ダークグレー206)
フレーム	—	スチール製(色:W9/N-30)
塗装	—	耐薬品性焼付塗装仕上げ (色:ホワイトW9/ダークグレーN-30)
幕板	3	VOC低減化板(色:グレー)
天板下引出し	3	スチール前板(色:N-30)/内部パーティクルボード 耐震ラッチ付
△ 付属品	3	配線孔キャップ <V60B>(スガツネ)


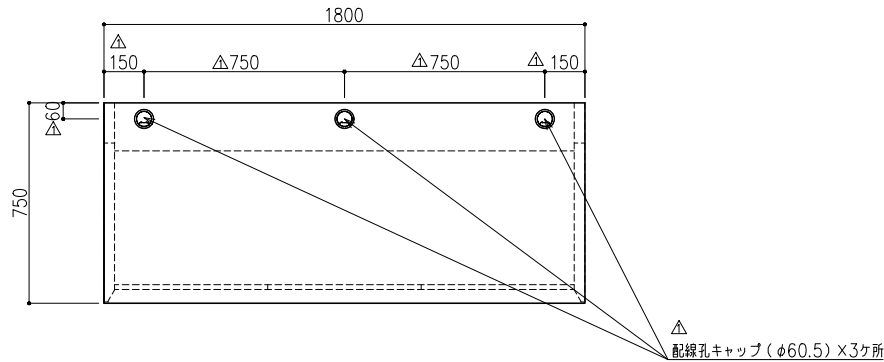


	ワゴン MMM型 D520×H640		
	W450 04ML BAAAP	W600 06ML BAAAP	W900 09ML BAAAP
3段引出し			
	1 台	台	台
1段引出し			
	台	台	台
コンパネーション			
			CAAAP

配管立上り S=1/40	
—:—	—
—:—	—

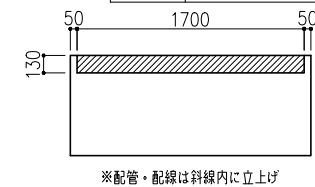

※配管・配線は斜線内に立上げ

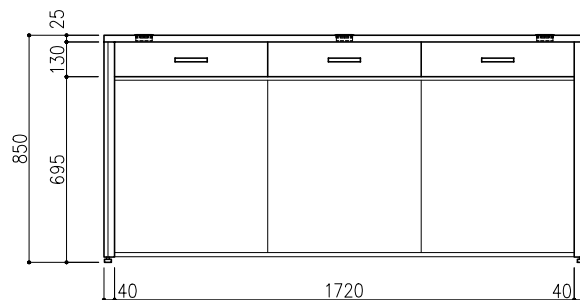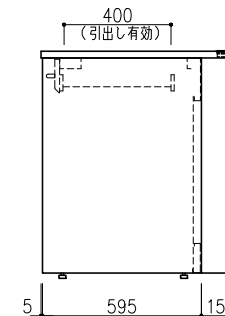


⑤

床固定

承諾図


		○	特 記	担 当	検 閲	設 計	作 図	佐渡市立両津病院		御中	発行日 2024.05.22	整理No. SI41P0000006 図番 SI41Q00007	計 5 /
			床固定 附属品変更	松澤	関	エンジ 24.05.22 本野	エンジ 24.05.22 川井	名称 サイド実験台 スチールフレームタイプ		1 台	縮尺 A3 1 / 20	株式会社 アイトン	
△24/06/10			配線孔キャップ追加					型式 MWF18MM-AAAAA-AOT					
日 付			訂 正 欄										

名称	数量	備考
天板	1	ラクス天板 t25仕上げ PPエッジ付 (色: ダークグレー206)
フレーム	—	スチール製(色: W9/N-30)
塗装	—	耐薬品性焼付塗装仕上げ (色: ホワイトW9/ダークグレーN-30)
幕板	3	VOC低減化板(色: グレー)
天板下引出し	3	スチール前板(色: N-30)/内部パチクルボード 耐震ラッチ付
△ 付属品	3	配線孔キャップ <V60B>(スガツネ)


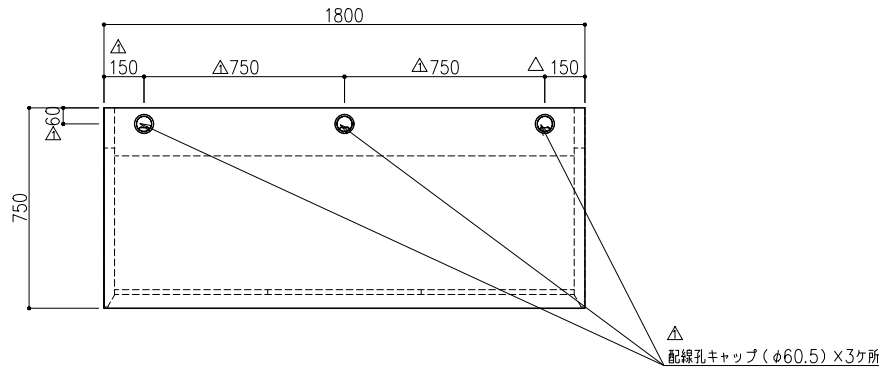


	ワゴン MMM型 D520×H640		
	W450 04ML	W600 06ML	W900 09ML
3段引出し	BAAAP 	BAAAP 	BAAAP
	台	1 台	台
引き出し	AXAAP 	AXAAP 	AXAAP
	台	台	台
コンパネーション			CAAAP
			台

配管立上り S=1/40	
— : —	—
— : —	—

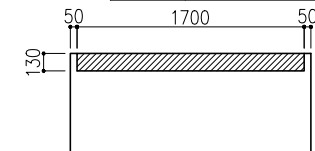

※配管・配線は斜線内に立上げ

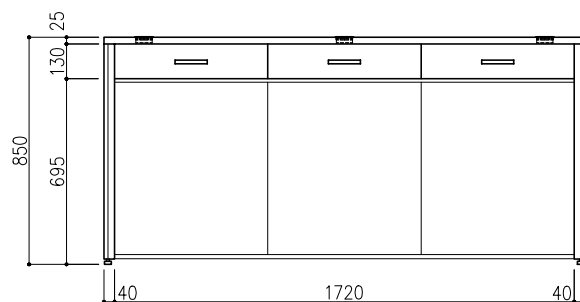
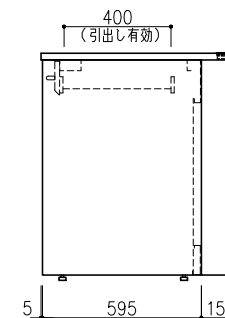


⑥

床固定



承諾図

		○	特 記	担 当	検 閲	設 計	作 図	佐渡市立両津病院		御中	発行日 2024.05.22	整理No. SI41P0000006 図番 SI41Q000007	計 6 /
			床固定 附属品変更	松澤	関	エンジ 24.05.22 本郷	エンジ 24.05.22 川井	名称 サイド実験台 スチールフレームタイプ		1 台	縮尺 A3 1 / 20	株式会社 アイトン	
△24/06/10			配線孔キャップ追加					型式 MWF18MM-AAAAA-AOT					
日 付			訂 正 欄										

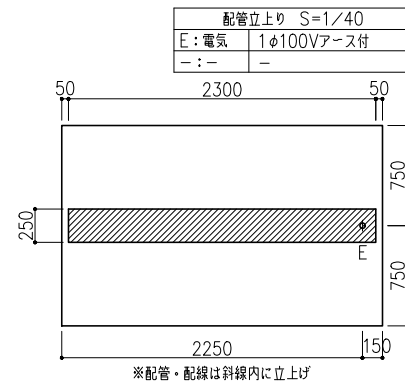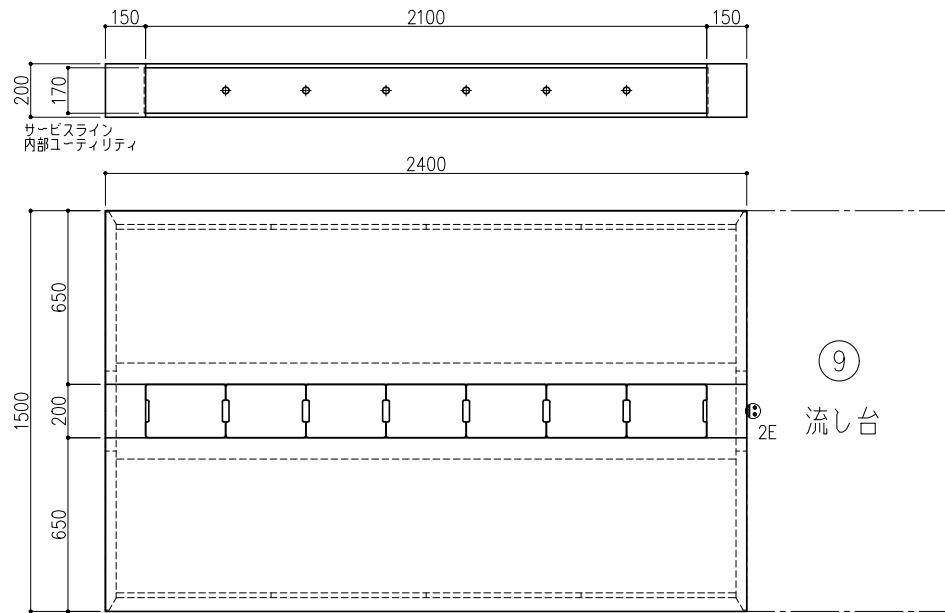

名称	数量	備考
天板	2	ラクス天板 t25仕上げ PPエッジ付 (色: ダークグレー206)
フレーム	—	スチール製 (色: W9/N-30)
塗装	—	耐薬品性焼付塗装仕上げ (色: ホワイトW9/ダークグレーN-30)
扉板	8	VOC低減化板 (色: グレー)
天板下引出し	8	スチール前板 (色: N-30) / 内部パーティクルボード耐震ラッチ付
サービスライン	—	固定天板/フタ: スチール製 t25 内部: スチール製 (色: ダークグレーN-30)
△ 付属品	1	埋込抜け止めコンセント100V15A2口アース付 (AW)

ワゴン MMM型 D520×H640		
W450 04ML	W600 06ML	W900 09ML
BAAAP	BAAAP	BAAAP
3段引出し	台	台
AXAAP	AXAAP	AXAAP
扉板	台	台
コンビンネーション	CAAAP	3 台

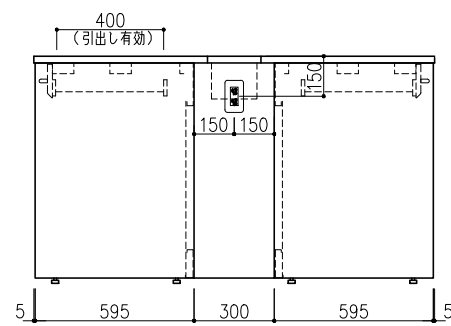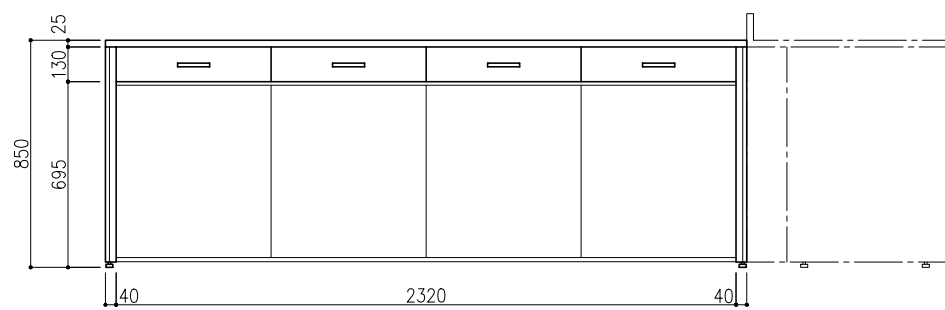


7 8


床固定 承諾図

		特記	担当	検図	設計	作図	佐渡市立両津病院	御中	発行日	2024.05.22	整理No. SI41P0000006	計	7 /
		床固定 付属品変更	松澤	関	エンジ 24.05.22 本野	エンジ 24.05.22 川井	中央実験台 スチールフレームタイプ		縮尺	1 / 20	図番	SI41Q000007	
日付	訂正欄						MGF24MM-AAABA-AOT	1 台					


株式会社 **アイトン**

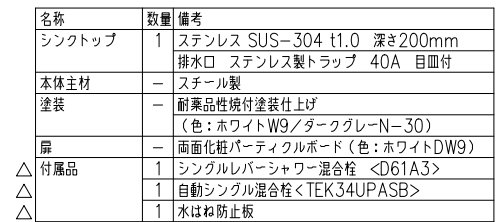

配管立上り S=1/40	
W:給水	20A
D:排水	40A
HW:給湯	20A

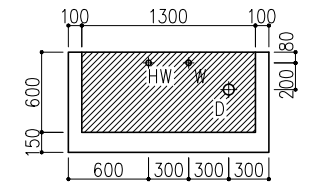



※配管・配線は斜線内に立上げ

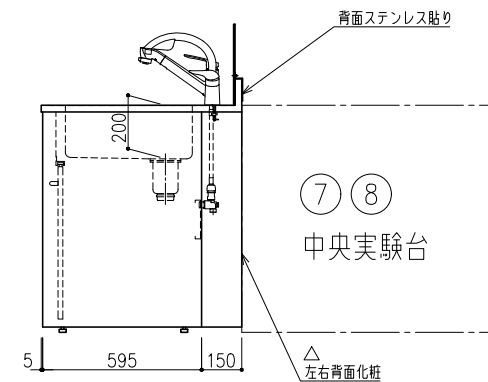

9)



承諾図

		特 記		担 当	検 閲	設 計	作 図	佐渡市立両津病院		御中	発行日 2024.05.22	整理No. SI4P0000006 SI4Q000007	計 8 /
		○	附属品変更 背面化粧 床固定	松澤	関	エンジン 24.05.22 本郷	エンジン 24.05.22 川井	名称 流し台 スチールユニットタイプ 型式 MNF15MM-SAAAA-A0T	1 台	縮尺 A3 1 / 20	株式会社 タルトン		
日 付		訂 正 欄											

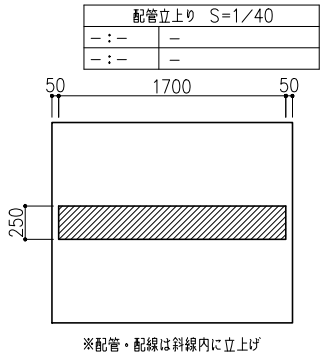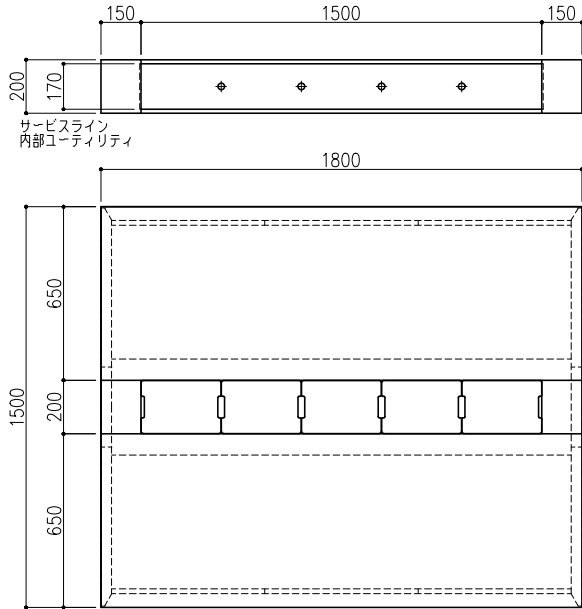

名称	数量	備考
天板	2	ラクス天板 t25仕上げ PPエッジ付 (色: ダークグレー206)
フレーム	—	スチール製(色: W9/N-30)
塗装	—	耐薬品性焼付塗装仕上げ (色: ホワイトW9/ダークグレーN-30)
扉板	6	VOC低減化板(色: グレー)
天板下引出し	6	スチール前板(色: N-30)/内部パーティクルボード 耐震ラッチ付
サービスライン	—	固定天板/フタ: スチール製 t25 内部: スチール製(色: ダークグレーN-30)

ワゴン MMM型 D520×H640		
W450 04ML	W600 06ML	W900 09ML
BAAAP	BAAAP	BAAAP
3段引出し	3段引出し	3段引出し
AXAAP	AXAAP	AXAAP
1台	1台	1台
コンビネーション	コンビネーション	コンビネーション
		CAAAP
		1台

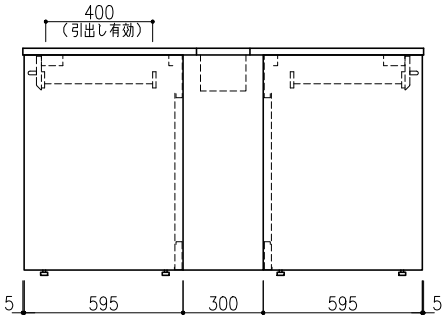
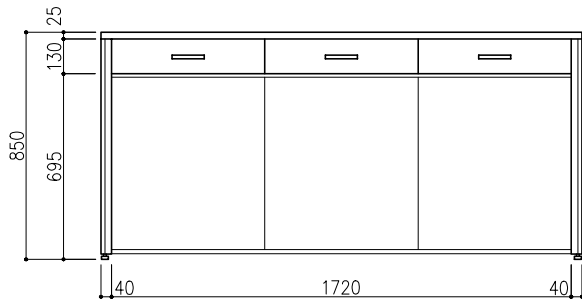


10 11




床固定 承諾図

特記		担当	検閲	設計	作図	佐渡市立両津病院		発行日	整理No.	計
床固定		松澤	関	エンジ 24.05.22 本野	エンジ 24.05.22 川井	中央実験台 スチールフレームタイプ		2024.05.22	SI41P0000006	9
訂正欄						MGF18MM-AAABA-A00		1台	縮尺 A3 1/20	株式会社 アイトン
△24/06/10		ワゴン変更								
日付										

流し台 MNF09SM-SBAAA-AOT		
名称	数量	備考
シンクトップ	1	ステンレス SUS-304 t1.0 深さ200mm 排水口 ステンレス製トラップ 40A 目皿付
本体主材	—	スチール製
塗装	—	耐薬品性焼付塗装仕上げ (色:ホワイトW9/ダークグレーN-30)
扉	—	両面化粧パーティクルボード(色:ホワイトDW9)
△ 付属品	2	化学水栓(1方口) <D42A1>
△	2	水はね防止板(背面用, 側面用各1)
耐震対策	—	耐震ラッチ付

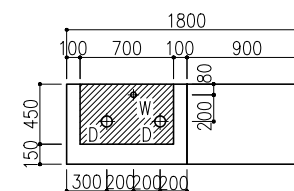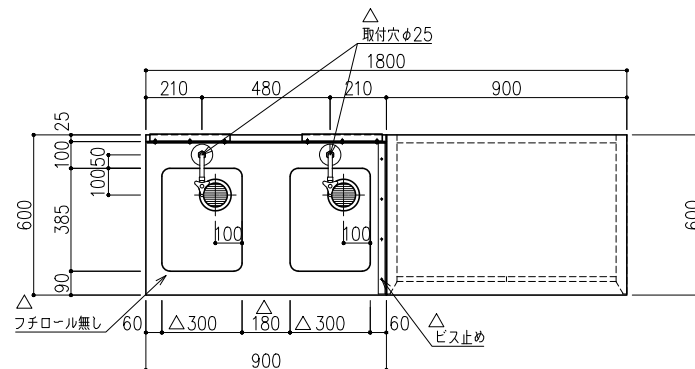

配管立上り S=1/40	
W:給水	20A
D:排水	40A



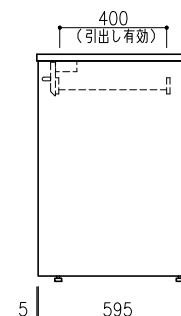
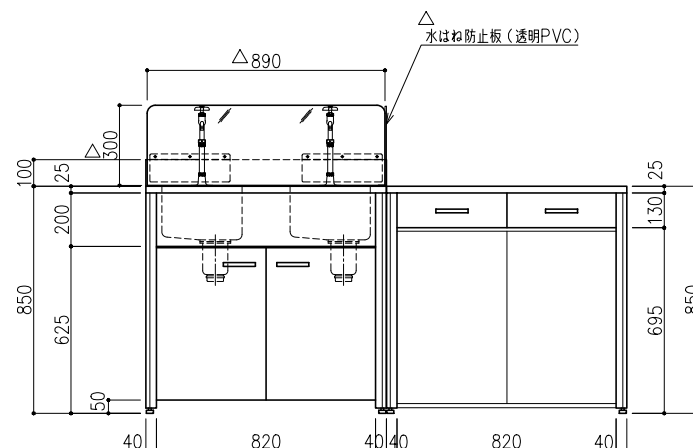
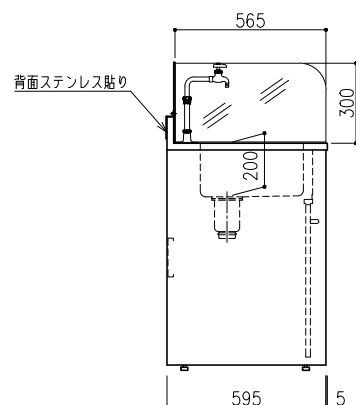


	ワゴン MMM型		D520×H640
	W450 04ML	W600 06ML	W900 09ML
3段引出し	BAAAP 	BAAAP 	BAAAP 
戸 棚	AXAAP 	AXAAP 	AXAAP 
コンパネーション			CAAAP 

床固定

承諾図

		特 記		担 当	検 閲	設 計	作 図	佐渡市立両津病院		発行日	整理No. SI41P0000006	計
		○	天板変更 床固定 附属品変更 フチローレル無し 2槽式シンク	○松澤	○関	エンジン	エンジン	御中		2024.05.22	SI41Q00007	10
						24.05.22	24.05.22	名称	サイド実験台 スチールフレームタイプ	縮尺	1/20	株式会社 タルトン
日 付						本 部	川 井	型式	MWF09SM-AAAAA-A0T	1 台	A3	
訂 正 欄												

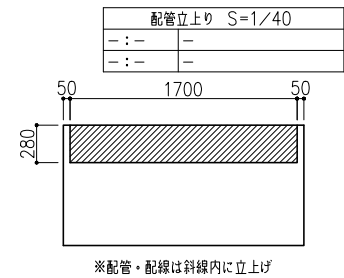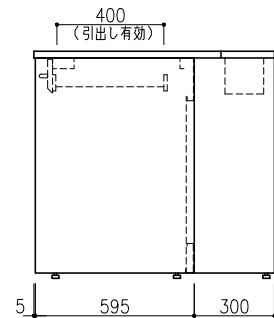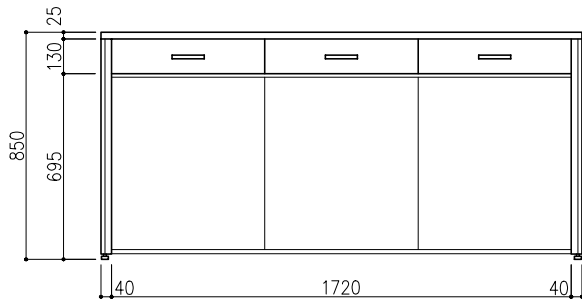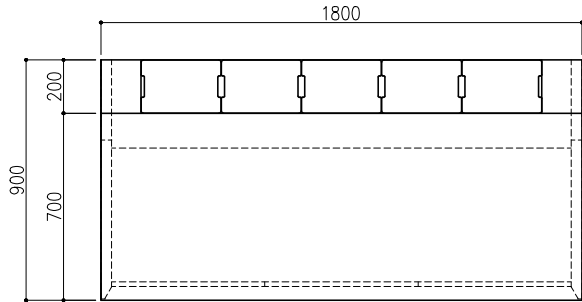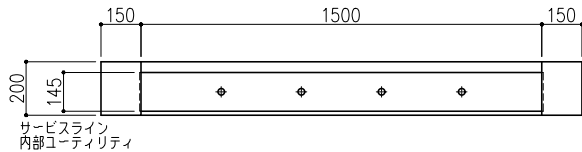

名称	数量	備考
天板	1	ラクス天板 t25仕上げ PPエッジ付 (色: ダークグレー206)
フレーム	—	スチール製(色: W9/N-30)
塗装	—	耐薬品性焼付塗装仕上げ (色: ホワイトW9/ダークグレーN-30)
幕板	3	VOC低減化粧板(色: グレー)
天板下引出し	3	スチール前板(色: N-30)/内部パーティクルボード 耐震ラッチ付
サービスライン	—	固定天板/フタ: スチール製 t25 内部: スチール製(色: ダークグレーN-30)

	ワゴン MMM型 D520×H640		
	W450 04ML	W600 06ML	W900 09ML
3段引出し	BAAAP	BAAAP	BAAAP
扉付き 引き出し	AXAAP	AXAAP	AXAAP
コンビネーション			CAAAP

配管立上り S=1/40	
— : —	—
— : —	—

※配管・配線は斜線内に立上げ

13

床固定 承諾図

		特 記		担 当	検 閲	設 計	作 図	佐渡市立両津病院		御中	発行日 2024.05.22	整理No. SI41P0000006 SI41Q00007	計 11 /
		床固定		松澤	関	エンジン 24.05.22 本郷	エンジン 24.05.22 川井	名称 サイド実験台 スチールフレームタイプ		1 台	縮尺 A3 1 / 20	株式会社 アイトン	
△ 日 付		訂 正 欄						型式 MWF18LM-AAABA-A00					

△ シェルフ 特型

14

承諾図

Technical drawing of a cabinet system, including front, side, and detail views, along with material specifications and a revision table.

Front View Dimensions:

- Overall Width: 1200
- Overall Height: 2270
- Top Section Height: 750
- Section 1 Height: 610
- Section 2 Height: 810
- Section 3 Height: 850
- Section 4 Height: 125
- Section 5 Height: 525
- Section 6 Height: 175
- Section 7 Height: 25
- Section 8 Height: 60
- Section 9 Height: 18
- Section 10 Height: 278
- Section 11 Height: 18
- Section 12 Height: 278
- Section 13 Height: 18

Side View Dimensions:

- Overall Depth: 68
- Top Section Depth: 290
- Section 1 Depth: 400 (引出し有効)
- Section 2 Depth: 410 (棚板有効)
- Section 3 Depth: 45
- Section 4 Depth: 482
- Section 5 Depth: 200
- Section 6 Depth: 10
- Section 7 Depth: 718
- Section 8 Depth: 50
- Section 9 Depth: 1100
- Section 10 Depth: 50
- Section 11 Depth: 180
- Section 12 Depth: 50

Material Specifications:

名称	数量	備考
天板	1	ラダス天板 t25仕上げ PPエッジ付 (色: ダークグレー206)
本体主材	-	両面化粧パーティクルボード t18
	-	木口: オレフィン系樹脂シート貼り (色: ホワイトDW9)
台輪	-	オレフィン系樹脂シート貼り積層合板 (色: 黒)
補助材	-	VOC低減・消臭化粧板 (色: DW9)
耐震対策	-	耐震ラッチ付

Shelf Type (シェルフ 特型):

名称	数量	備考
本体主材	-	両面化粧パーティクルボード t18/t20 (色: ホワイトDW9)
	-	スチール角パイプ 32x32 (色: ホワイトDW9)
	-	スチール角パイプ 30x60 (色: ホワイトDW9)
	4	セーフティパイプ: ステンレス φ9.5

Detail View Dimensions:

- Overall Width: 1200
- Overall Height: 2270
- Section 1 Width: 20
- Section 2 Width: 571
- Section 3 Width: 18
- Section 4 Width: 571
- Section 5 Width: 20
- Section 6 Width: 32
- Section 7 Width: 32
Revisions:

日付	訂正欄
24/08/02	配線孔キャップ・照明・配管ボックス削除、棚高さ変更
24/07/10	棚高さ変更
24/06/10	配線孔キャップ追加

Notes:

- 壁固定 (Wall Mounting)
- 床固定 (Floor Mounting)
- 承諾図 (Consent Drawing)

Company Information:

佐渡市立両津病院 (Sado City Ryoutsu Hospital)

サイド実験台 木製キャビネットタイプ (Side Test Table Wood Cabinet Type)

MWM12MM-AWAAA-AOT

1台 (1 Unit)




縮尺 1/20 (Scale 1/20)

整理No. SI41P0000006 (SI41Q000007)

計 12/ (Total 12/)

株式会社 **タルトン** (Tartan Co., Ltd.)

名称	数量	備考
天板	1	ラクス天板 t25仕上げ PPエッジ付 (色:ダークグレー-206)
フレーム	—	スチール製(色:W9/N-30)
塗装	—	耐薬品性焼付塗装仕上げ (色:ホワイトW9/ダークグレーN-30)
幕板	3	VOC低減化粧板(色:グレー)
天板下引出し	3	スチール前板(色:N-30)/内部パチクルボード 耐震ラッチ付

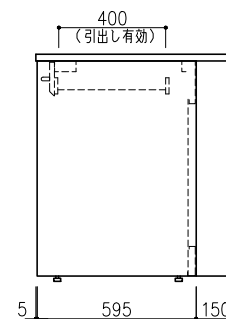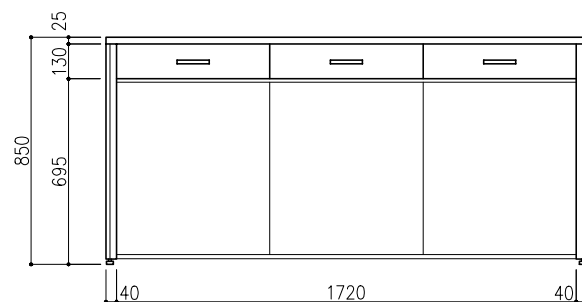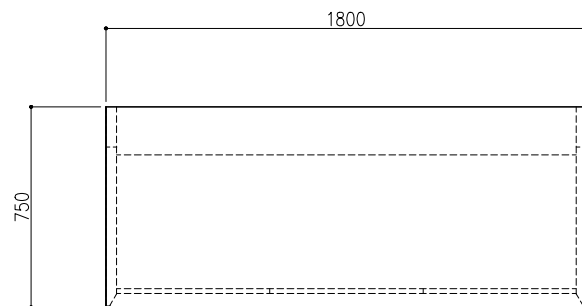

	ワゴン MMM型		D520×H640
	W450 O4ML	W600 O6ML	W900 O9ML
3段出し	BAAAP	BAAAP	BAAAP
			
2段出し	AXAAP	AXAAP	AXAAP
			
コンビネーション			CAAAP
			

配管立上り S=1/40	
— : —	—
— : —	—




床固定	承諾図
-----	-----




			特 記	担 当	検 査	設 計	作 図	佐渡市立両津病院		発行日	整理No. SI41P0000006 SI41Q000007	計 13 /
			床固定	松澤	関	エンジ 24.05.22 本郷	エンジ 24.05.22 川井	御中		2024.05.22		
△24/07/10	配線孔キャップ削除	○						名称 サイド実験台 スチールフレームタイプ 型式 MWF18MM-AAAAA-A00	縮尺 A3 1 / 20	1 台	株式会社 タルトン	
△24/06/10	配線孔キャップ追加											
日 付	訂 正 欄											

名称	数量	備考
天板	1	ラクス天板 t25仕上げ PPエッジ付 (色: ダークグレー206)
本体主材	—	両面化粧パーティクルボードt18 木口: オレフィン系樹脂シート貼り (色: ホワイトDW9)
台輪	—	オレフィン系樹脂シート貼り積層合板 (色: 黒)
補助材	—	VOC低減・消臭化粧板 (色: DW9)
耐震対策	—	耐震ラッチ付

配管立上り S=1/40	
—:—	—
—:—	—

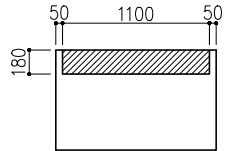

※配管・配線は斜線内に立上げ

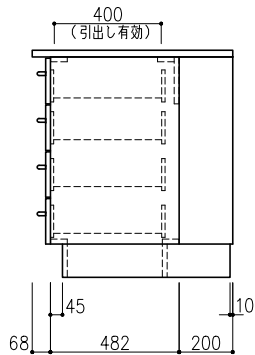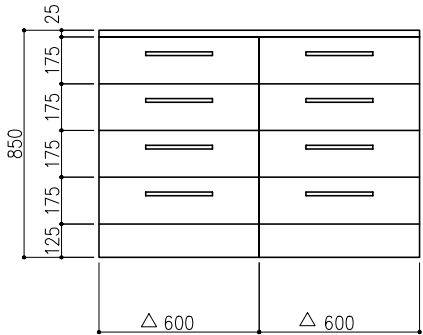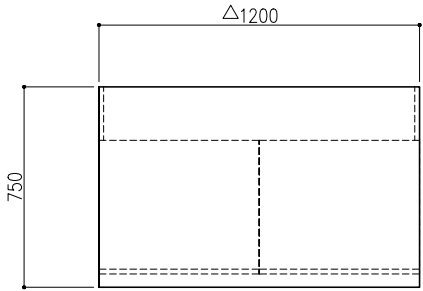


16

床固定

承諾図

		○	特 記 ユニット割り変更 床固定	担 当 松澤	検 閲 関	設 計 エンジ 24.05.22 本郷	作 図 エンジ 24.05.22 川井	佐渡市立両津病院		御中	発行日 2024.05.22	整理No. SI41P0000006 図番 SI41Q00007	計 14										
△24/07/10 配線孔キャップ削除								サイド実験台 木製キャビネットタイプ															
△24/06/10 配線孔キャップ追加								MWM12MM-AAAAA-AOT															
日 付								訂 正 欄						1 台									
縮尺 1/20 A3														株式会社 アイトン									

配管立上り S=1/40	
— : —	—
— : —	—


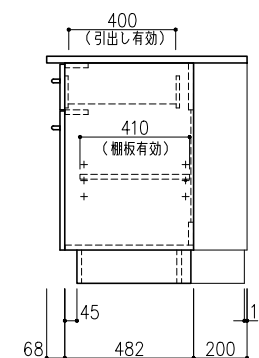



承諾図

		特 記		担 当	検 閲	設 計	作 図	佐渡市立両津病院		発行日	整理No. SI41P0000006 SI41Q00007	計 15
		○	床固定	松澤	関	エンジ	エンジ	御中		2024.05.22		
△24/07/10 配線孔キャップ削除						24.05.22	24.05.22					
△24/06/10 配線孔キャップ追加						本郷	川井	名称 型式	サイド実装台 木製キャビネットタイプ MWM18MM-ADAAA-A00	縮尺 A3 1/20	株式会社 タルトン	
日 付		訂 正 欄						1 台				

配管立上り $S=1/40$	
— : —	—
— : —	—

※配管・配線は斜線内に立上げ

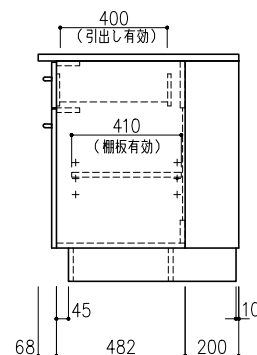
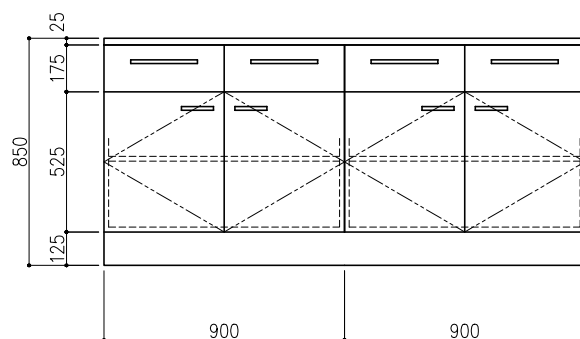


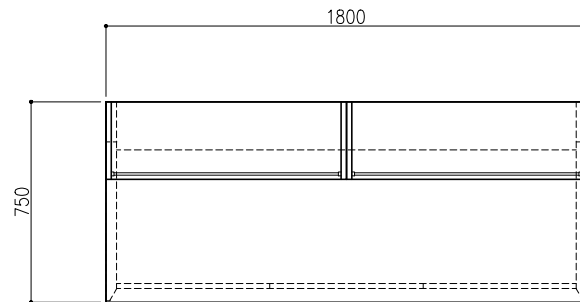

名称	数量	備考
天板	1	ラスタス天板 t25仕上げ PPエッジ付 (色: タークグレー-206)
フレーム	—	スチール製 (色: W9/N—30)
塗装	—	耐薬品性焼付塗装仕上げ (色: ホワイトW9/タークグレーN—30)
幕板	3	VOC低減化珪板 (色: グレー)
天板下引出し	3	スチール前板 (色: N—30) / 内部パーチクルボード 耐震ラッチ付


シエルフ MSM09ML-SAAAA-A0T

名称	数量	備考
本体主材	—	両面化粧パッチルボードt18/t20 (色: ホワイトDW9)
	2	セーフティパイプ: ステンレス φ9.5

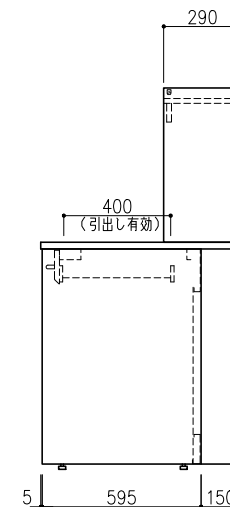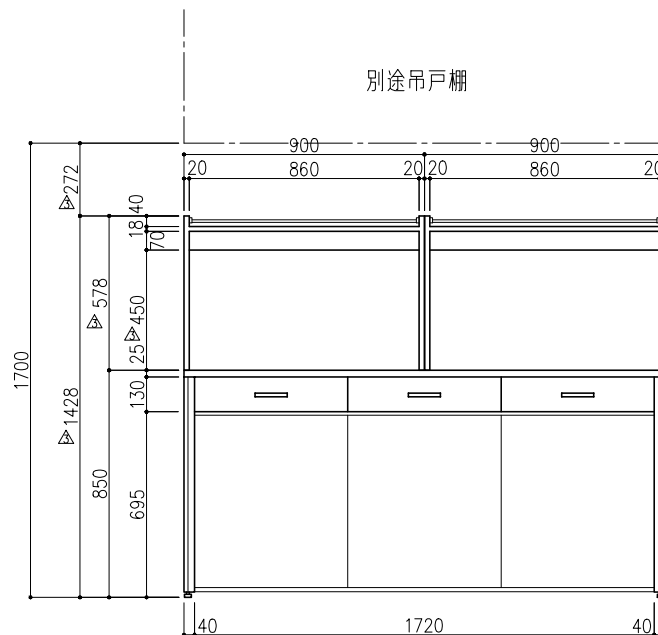

	ワゴン MMM型		D520×H640
	W450 04ML	W600 06ML	W900 09ML
冷蔵庫出し	BAAAP  1 台	BAAAP  1 台	BAAAP  1 台
戸 棚 板	AXAAP  1 台	AXAAP  1 台	AXAAP  1 台
コン ド ネ ー シ ョ ン			CAAAP  1 台

配管立上り S=1/40	
— : —	—
— : —	—

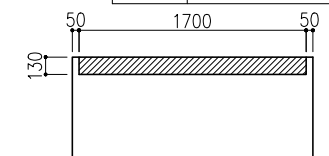

※配管・配線は斜線内に立上げ

壁固定

19



床固定

承諾図

		特 記		担 当	検 査	設 計	作 図	佐渡市立両津病院		発行日	整理No. SI41P0000006	計
△24/08/02 シェルフ高さ変更、壁固定追加		○	床固定・壁固定 シェルフ高さ変更	松澤	関	エンジ	エンジ	名称 サイズ実験台 スチールフレームタイプ	御中	2024.05.22	SI41Q000007	17/
△24/07/10 配線孔キャップ削除						24.05.22	24.05.22					
△24/06/10 シェルフ・配線孔キャップ追加						本郷	川井					
日 付						訂 正 欄						
株式会社 タリトン												


						<table><tr><td>名称</td><td>数量</td><td>備考</td></tr><tr><td>天板</td><td>1</td><td>ラクス天板 t25仕上げ PPエッジ付 (色: ダークグレー206)</td></tr><tr><td>フレーム</td><td>—</td><td>スチール製(色: W9/N-30)</td></tr><tr><td>塗装</td><td>—</td><td>耐薬品性焼付塗装仕上げ (色: ホワイトW9/ダークグレーN-30)</td></tr><tr><td>幕板</td><td>3</td><td>VOC低減化粧板(色: グレー)</td></tr><tr><td>天板下引出し</td><td>3</td><td>スチール前板(色: N-30)/内部パチクルボード 耐震ラッチ付</td></tr></table>		名称	数量	備考	天板	1	ラクス天板 t25仕上げ PPエッジ付 (色: ダークグレー206)	フレーム	—	スチール製(色: W9/N-30)	塗装	—	耐薬品性焼付塗装仕上げ (色: ホワイトW9/ダークグレーN-30)	幕板	3	VOC低減化粧板(色: グレー)	天板下引出し	3	スチール前板(色: N-30)/内部パチクルボード 耐震ラッチ付													
名称	数量	備考																																				
天板	1	ラクス天板 t25仕上げ PPエッジ付 (色: ダークグレー206)																																				
フレーム	—	スチール製(色: W9/N-30)																																				
塗装	—	耐薬品性焼付塗装仕上げ (色: ホワイトW9/ダークグレーN-30)																																				
幕板	3	VOC低減化粧板(色: グレー)																																				
天板下引出し	3	スチール前板(色: N-30)/内部パチクルボード 耐震ラッチ付																																				
						<table><tr><td colspan="2">シェルフ MSM09ML-SAAAA-A0T</td></tr><tr><td>名称</td><td>数量</td><td>備考</td></tr><tr><td>本体主材</td><td>—</td><td>両面化粧パチクルボードt18/t20 (色: ホワイトDW9)</td></tr><tr><td></td><td>2</td><td>セーフティパイプ: ステンレス φ9.5</td></tr></table>		シェルフ MSM09ML-SAAAA-A0T		名称	数量	備考	本体主材	—	両面化粧パチクルボードt18/t20 (色: ホワイトDW9)		2	セーフティパイプ: ステンレス φ9.5																				
シェルフ MSM09ML-SAAAA-A0T																																						
名称	数量	備考																																				
本体主材	—	両面化粧パチクルボードt18/t20 (色: ホワイトDW9)																																				
	2	セーフティパイプ: ステンレス φ9.5																																				
						<table><tr><td rowspan="3">ワゴン MMM型</td><td colspan="3">D520×H640</td></tr><tr><td>W450 04ML BAAAP</td><td>W600 06ML BAAAP</td><td>W900 09ML BAAAP</td></tr><tr><td></td><td></td><td></td></tr><tr><td rowspan="2">3段引出し</td><td>2台</td><td>1台</td><td>1台</td></tr><tr><td>AXAAP</td><td>AXAAP</td><td>AXAAP</td></tr><tr><td rowspan="2">戸 吊 り 扉 型</td><td></td><td></td><td></td></tr><tr><td>1台</td><td>1台</td><td>1台</td></tr><tr><td rowspan="2">コン ビ ネ ー シ ョ ン</td><td></td><td></td><td>CAAAP</td></tr><tr><td></td><td></td><td></td></tr></table>		ワゴン MMM型	D520×H640			W450 04ML BAAAP	W600 06ML BAAAP	W900 09ML BAAAP				3段引出し	2台	1台	1台	AXAAP	AXAAP	AXAAP	戸 吊 り 扉 型				1台	1台	1台	コン ビ ネ ー シ ョ ン			CAAAP			
ワゴン MMM型	D520×H640																																					
	W450 04ML BAAAP	W600 06ML BAAAP	W900 09ML BAAAP																																			
3段引出し	2台	1台	1台																																			
	AXAAP	AXAAP	AXAAP																																			
戸 吊 り 扉 型																																						
	1台	1台	1台																																			
コン ビ ネ ー シ ョ ン			CAAAP																																			
						<table><tr><td colspan="2">配管立上り S=1/40</td></tr><tr><td>—:—</td><td>—</td></tr><tr><td>—:—</td><td>—</td></tr></table>		配管立上り S=1/40		—:—	—	—:—	—																									
配管立上り S=1/40																																						
—:—	—																																					
—:—	—																																					
						※配管・配線は斜線内に立上げ																																
		壁固定				20																																
		床固定				承諾図																																

		特 記		担 当	検 閲	設 計	作 図	佐渡市立両津病院		御中	発行日 2024.05.22	整理No. SI41P0000006 図番 SI41Q00007	計 18
A24/08/02 シェルフ高さ変更・壁固定追加		○	床固定・壁固定 シェルフ高さ変更	松澤	関	エンジ	エンジ	名称 サイド実験台 スチールフレームタイプ 型式 MWF18MM-AAAAA-A0T	1台	縮尺 A3 1/20	株式会社 アイトン		
A24/07/10 配線孔キャップ削除						24.05.22	24.05.22						
A24/06/10 シェルフ・配線孔キャップ追加						本費	川井						
日 付						訂 正 欄							

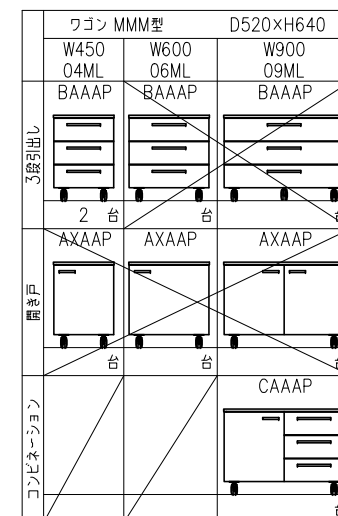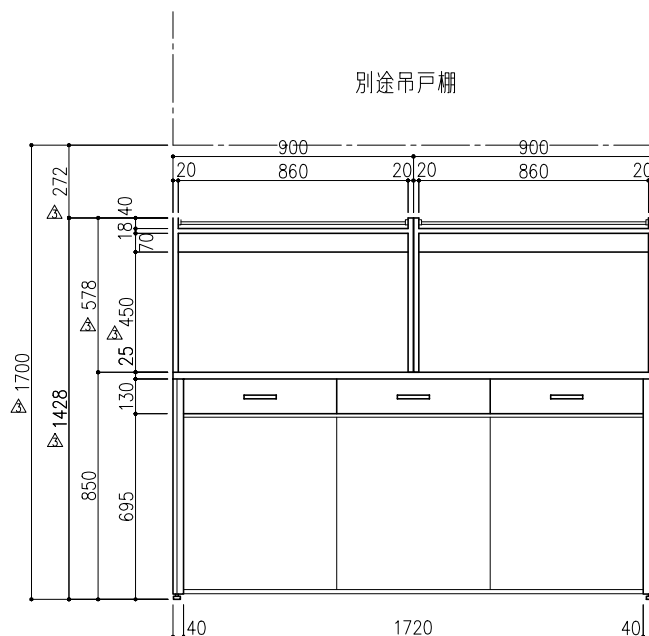

シエルフ MSM09ML-SAAAA-A0T		
名称	数量	備考
本体主材	1	両面化粧パーティクルボードt18/t20 (色: ホワイトDW9)
	2	セーフティパイプ: ステンレス φ9.5

配管立上り $S=1/40$	
— : —	—
— : —	—




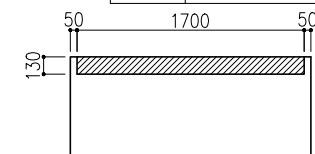


※配管・配線は斜線内に立上げ

(21)

承諾

		特 記		担 当		検 閲		設 計		作 図		佐渡市立両津病院		発行日 2024.05.22		整理No. SI41P0000006 SI41Q00007		計 19	
△24/08/02	シェルフ高さ変更、壁面定追加	○	床固定・壁固定 シェルフ高さ変更	○	松澤	○	関	エンジン 24.05.22 本郷	エンジン 24.05.22 川井	名称 サイド実験台 スチールフレームタイプ 型式 MWF18MM-AAAAA-A0T	1台	縮尺 A3 1/20	株式会社 タルトン						
△24/07/10	配線孔キャップ削除																		
△24/06/10	シェルフ・配線孔キャップ追加																		
日付	訂 正 欄																		

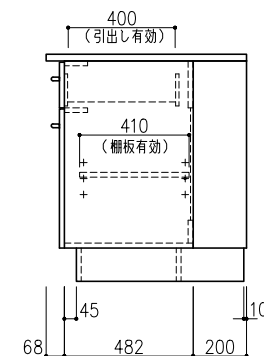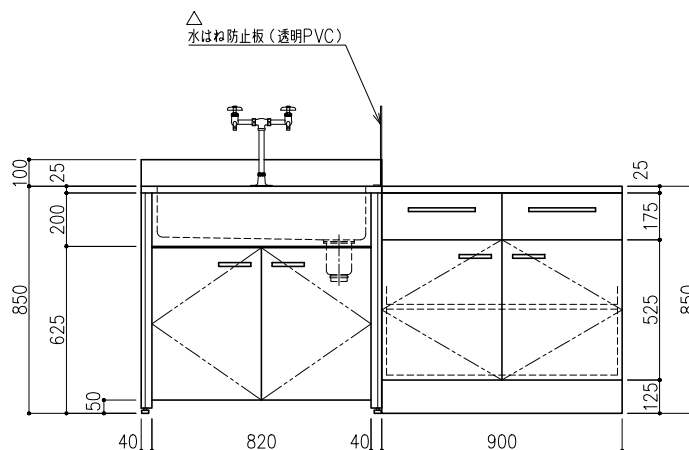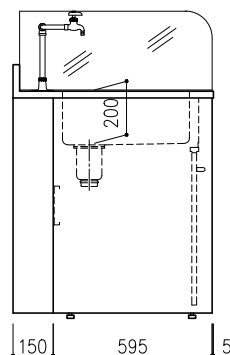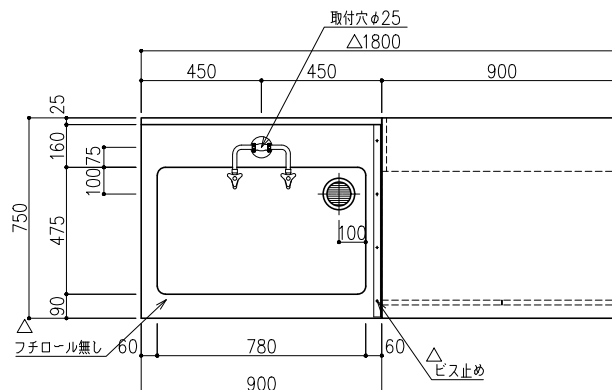


名称	数量	備考
△ 天板	1	ラクスG天板 t25仕上げ PPエッジ付 (色: ダークグレー206)
本体主材	—	曲面化粧パチクルボードt18 木口: オレフィン系樹脂シート貼り (色: ホワイトDW9)
台輪	—	オレフィン系樹脂シート貼り積層合板 (色: 黒)
補助材	—	VOC低減・消費化粧板(色: DW9)
耐震対策	—	耐震ラッチ付

流し台 MNF09MM-SAAAA-A00

名称	数量	備考
シンクトップ	1	ステンレス SUS-304 t1.0 深さ200mm 排水口 ステンレス製トラップ 40A 目皿付
本体主材	—	スチール製
塗装	—	耐薬品性焼付塗装仕上げ (色: ホワイトW9/ダークグレーN-30)
扉	—	商面化粧パーティクルボード (色: ホワイトDW9)
付属品	1	化学水栓 (2方口) <D42B1>
	1	水はね防止板
耐震対策	—	耐震ラッチ付

配管立上り S=1/40	
— : —	—
— : —	—

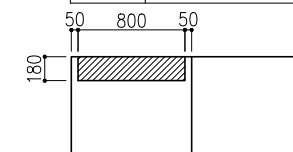




※配管・配線は斜線内に立上げ

(2)

床固定

承諾書


			特 記	担 当	検 査	設 計	作 図	佐渡市立両津病院		発行日	整理No. SI41P0000006	計 20
			天板変更 附產品変更 床固定	松澤	関	エンジ 24.05.22	エンジ 24.05.22	御中		2024.05.22	SI41Q00007	
△24/07/10	配線孔キャップ削除	○				本郷	川井	名称	サイド実装台 木製キャビネットタイプ	縮尺	株式会社 マイルトン	
△24/06/10	配線孔キャップ追加							型式	MWM09MM-AWAAA-A0T	1台	A3 1/20	
日 付	訂 正 欄											

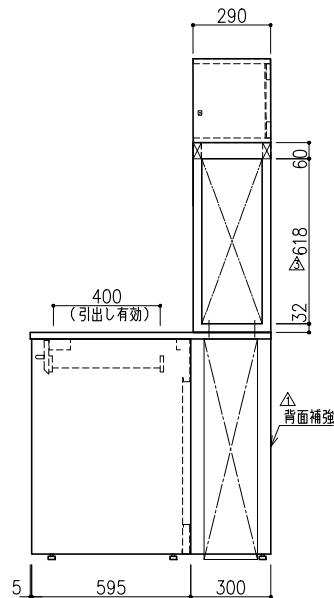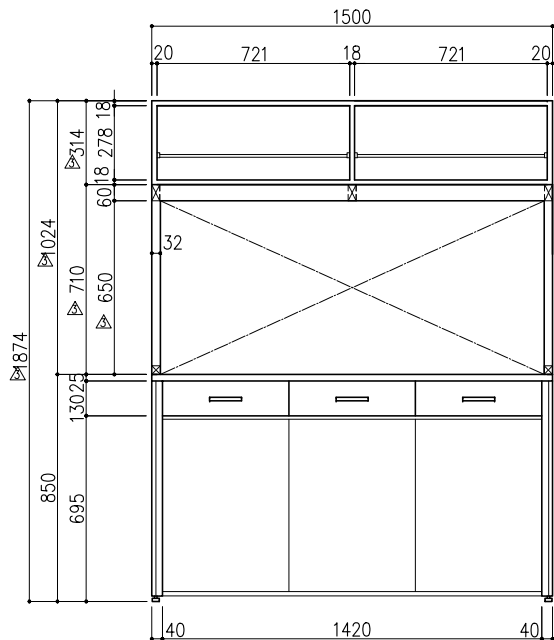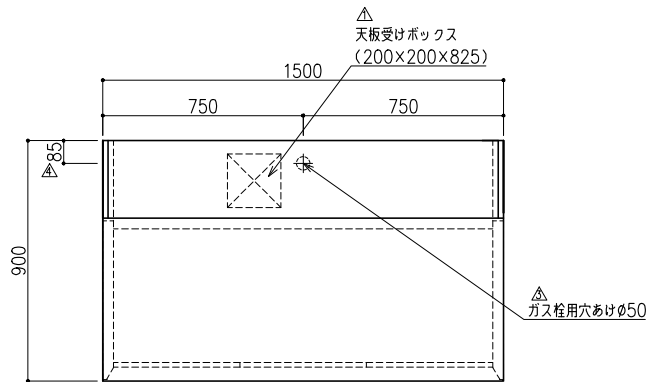

名称	数量	備考
天板	1	ラクス天板 t25仕上げ PPエッジ付 (色: ダークグレー206)
フレーム	—	スチール製(色: W9/N-30)
塗装	—	耐薬品性焼付塗装仕上げ (色: ホワイトW9/ダークグレーN-30)
幕板	3	VOC低減化粧板(色: グレー)
天板下引出し	3	スチール前板(色: N-30)/内部パーティクルボード 耐震ラッチ付
天板受けボックス	1	

名称	数量	備考
本体主材	—	両面化粧パーティクルボード t18/t20 (色: ホワイトDW9)
	—	スチール角パイプ 32x32 スチール角パイプ 30x60 (色: ホワイトDW9)
	2	セーフティパイプ: ステンレス φ9.5

	ワゴン MMM型		D520×H640
	W450 04ML	W600 06ML	W900 09ML
	BAAAP	BAAAP	BAAAP
3段引出し			
	1 台	台	台
扉開き戸			
	台	台	台
コンドネーション			
			台

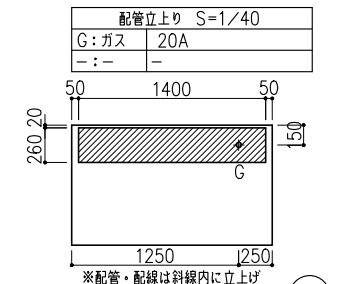

※配管・配線は斜線内に立上げ

(23)

壁固定


床固定

承諾図





日付	訂正欄	特記	担当	検閲	設計	作図	名称	整理No.	計
24/09/04	ガス栓穴あけ寸法変更	床固定、壁固定	松澤	関	エンジ	エンジ	佐渡市立両津病院	SI41P0000006	21
24/08/02	シェルフ本体寸法変更	附属品変更、背面補強			24.05.22	24.05.22	サイド実験台 スチールフレームタイプ	SI41Q000007	
24/07/10	配線孔キャップ削除、棚高さ変更	シェルフ 特型			本替	川井	MWF15LM-AAAAA-AOT		
24/06/10	配線孔キャップ追加、シェルフ 特型	後ろ追加フレーム無し、天板受けボックス対応							

名称	数量	備考
天板	1	ラクス天板 t25仕上げ PPエッジ付 (色: ダークグレー206)
本体主材	—	両面化粧パーティクルボードt18 木口: オレフィン系樹脂シート貼り (色: ホワイトDW9)
台輪	—	オレフィン系樹脂シート貼り積層合板 (色: 黒)
補助材	—	VOC低減・消臭化粧板 (色: DW9)
耐震対策	—	耐震ラッチ付

配管立上り S=1/40	
—:—	—
—:—	—

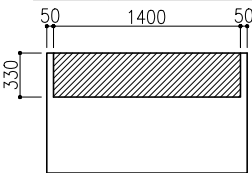

※配管・配線は斜線内に立上げ

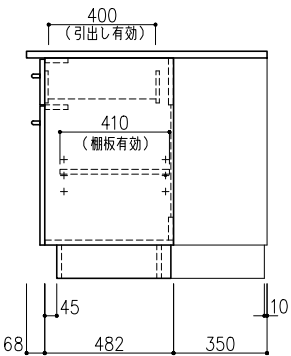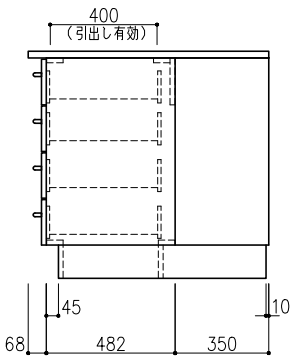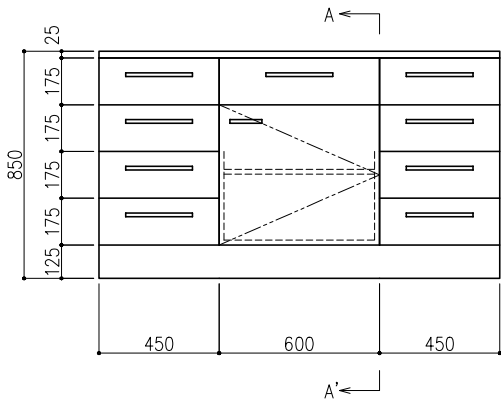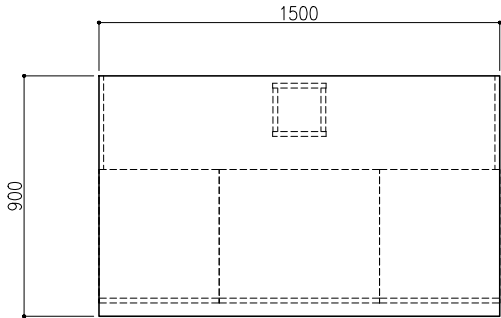




< A-A'矢視 >

床固定	承諾図
-----	-----

24


		特 記		担 当	検 閲	設 計	作 図	佐渡市立両津病院		御中	発行日 2024.05.22	整理No. SI41P0000006 SI41Q000007	計 22/
		○	床固定	松澤	関	エンジン	エンジン	名称 サイド実験台 木製キャビネットタイプ		縮尺 A3 1/20	株式会社 アイトン		
△24/07/10 配線孔キャップ削除						24.05.22	24.05.22	型式 MWM15LM-ADAAA-A00					
△24/06/10 配線孔キャップ追加						本機	川井	1 台					
日 付		訂 正 欄											

名称	数量	備考
天板	1	ラクス天板 t25仕上げ PPエッジ付 (色:ダークグレー-206)
フレーム	—	スチール製(色:W9/N-30)
塗装	—	耐薬品性焼付塗装仕上げ (色:ホワイトW9/ダークグレーN-30)
幕板	3	VOC低減化粧板(色:グレー)
天板下引出し	3	スチール前板(色:N-30)/内部パチクルボード 耐震ラッチ付

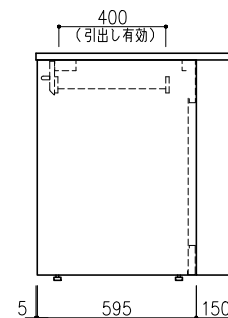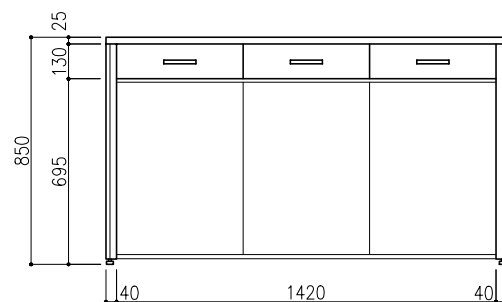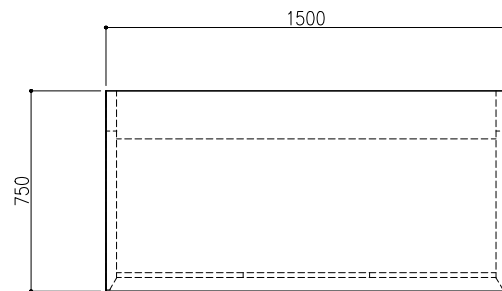

	ワゴン MMM型		D520×H640
	W450 O4ML	W600 O6ML	W900 O9ML
3段出し	BAAAP 	BAAAP 	BAAAP 
	1 台	台	台
2段出し	AXAAP 	AXAAP 	AXAAP 
	台	台	台
コンビネーション			CAAAP 
			台

配管立上り S=1/40	
— : —	—
— : —	—

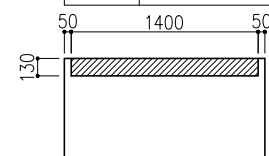

※配管・配線は斜線内に立上げ

床固定

承諾図

		特 記	担 当	検 査	設 計	作 図	佐渡市立両津病院		発行日	整理No. SI41P0000006	計 23/23
		床固定					御中	2024.05.22	SI41Q00007		
△24/07/10	配線孔キャップ削除						名称 サイド実験台 スチールフレームタイプ	縮尺 1 / 20	A3	図番	株式会社 
△24/06/10	配線孔キャップ追加										
日 付	訂 正 欄										