


佐教社工第7-1号


あいかわ開発総合センター玄関ロビー排煙装置改修工事

図面番号	図面名称	縮尺
A-00	表紙・図面リスト	FREE
A-01	配置図・付近見取り図・工事概要	1:500
A-02	1階平面詳細図	1:100
A-03	展開図	1:50
A-04	建具レイアウト図	1:100
A-05	建具表	1:50

佐渡市教育委員会社会教育課

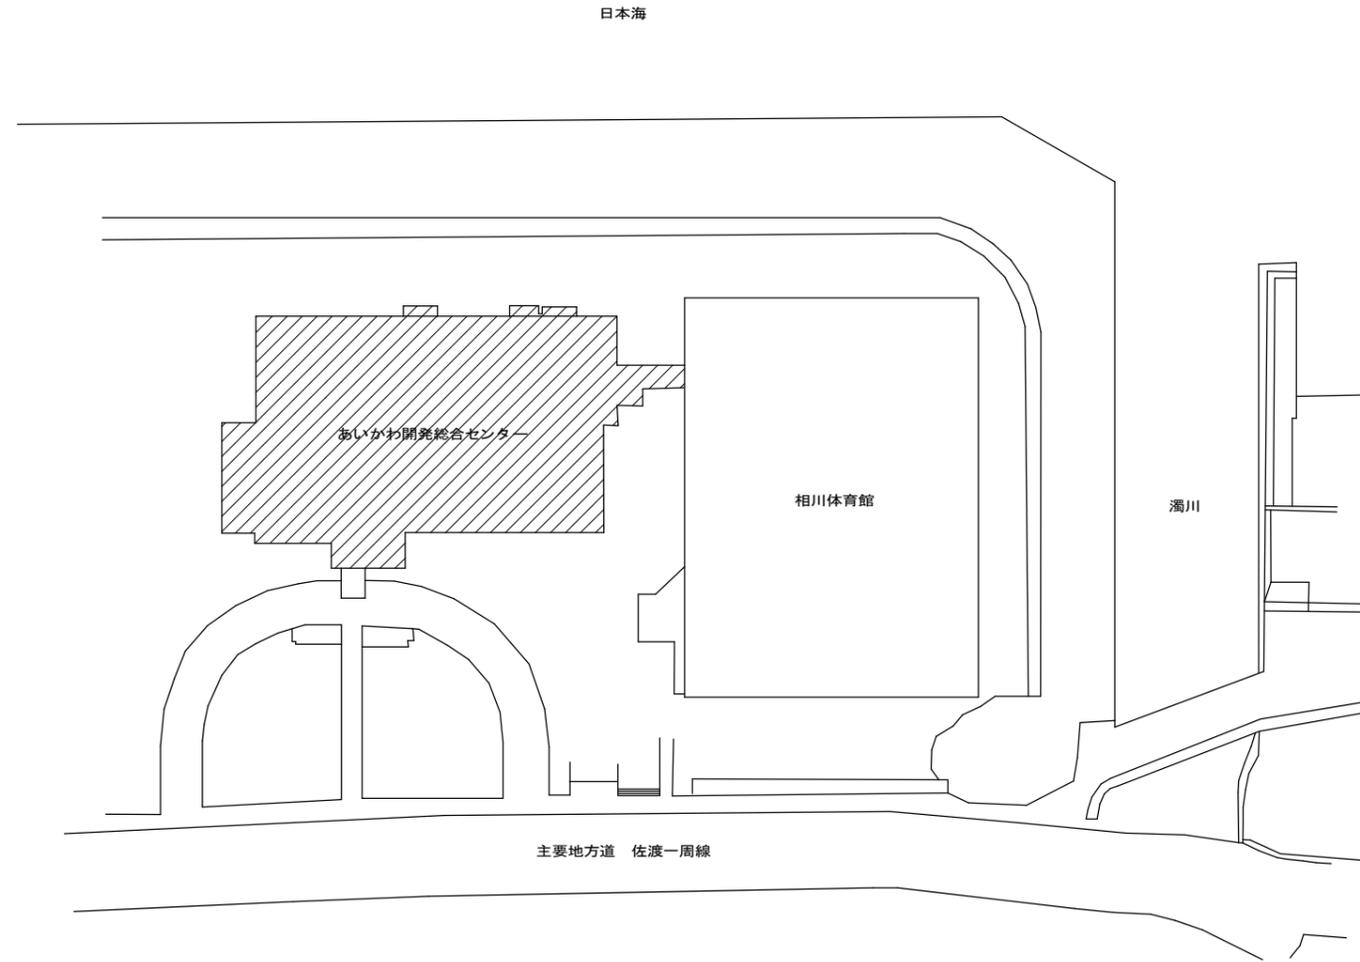

配置図 S=1:500

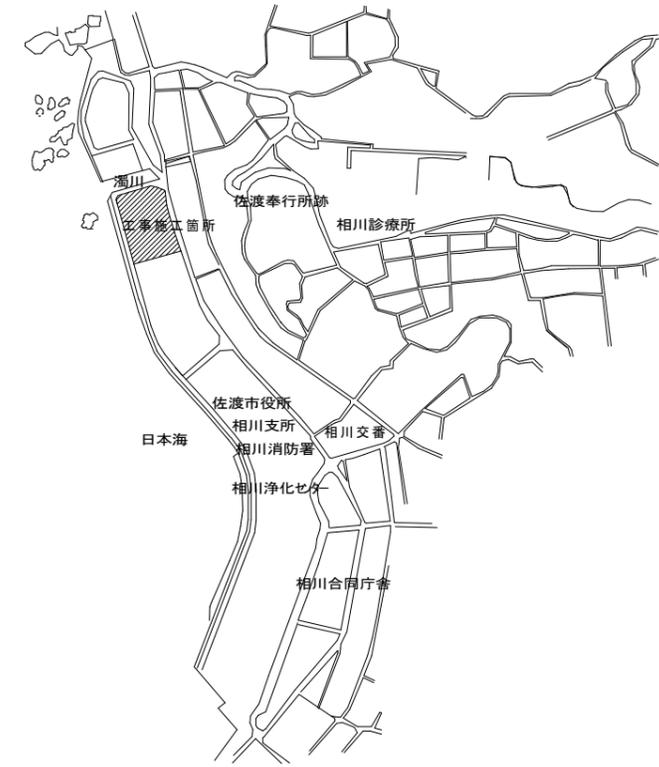

付近見取り図




工事概要			
工事名	あいかわ開発総合センター玄関ロビー排煙装置改修工事		
建物概要	建物名称：あいかわ開発総合センター		
	所在地：佐渡市 相川栄町 地内		
	構造：鉄筋コンクリート造 2階建て		
	延床面積：2062.61㎡		
工事内容	1. 排煙設備（上段4連・中段4連・下段2連突出窓）		
	フェン本体40番丁双式	20か所	取付施工費（上段4連突出窓 1か所）
	先金（7ヶブー付）	20か所	（中段4連・下段2連突出窓 1か所） 1式
	六角シフト	11か所	既存部品撤去費 1式
	ベアリングボックス	6か所	既存部品処分費 1式
	ベアリングボックスラケット	6か所	運搬費 1式
	エレベータジョイント（六六角用）	11か所	内部足場組（くさび式 W600） 55.7㎡
	エレベータジョイント（D.六角用）	49か所	昇降階段 10.2㎡
	スリッジョイント（D.六角用）	3か所	
	ハンドリングボックス（露出）	2か所	

工事名称	あいかわ開発総合センター玄関ロビー排煙装置改修工事	縮尺	A1 1:500 A3 1:1000
図面名称	配置図・付近見取り図・工事概要		

佐渡市教育委員会社会教育課

確認	担当	作図
作成日	2025.08	

図面No. A - 01

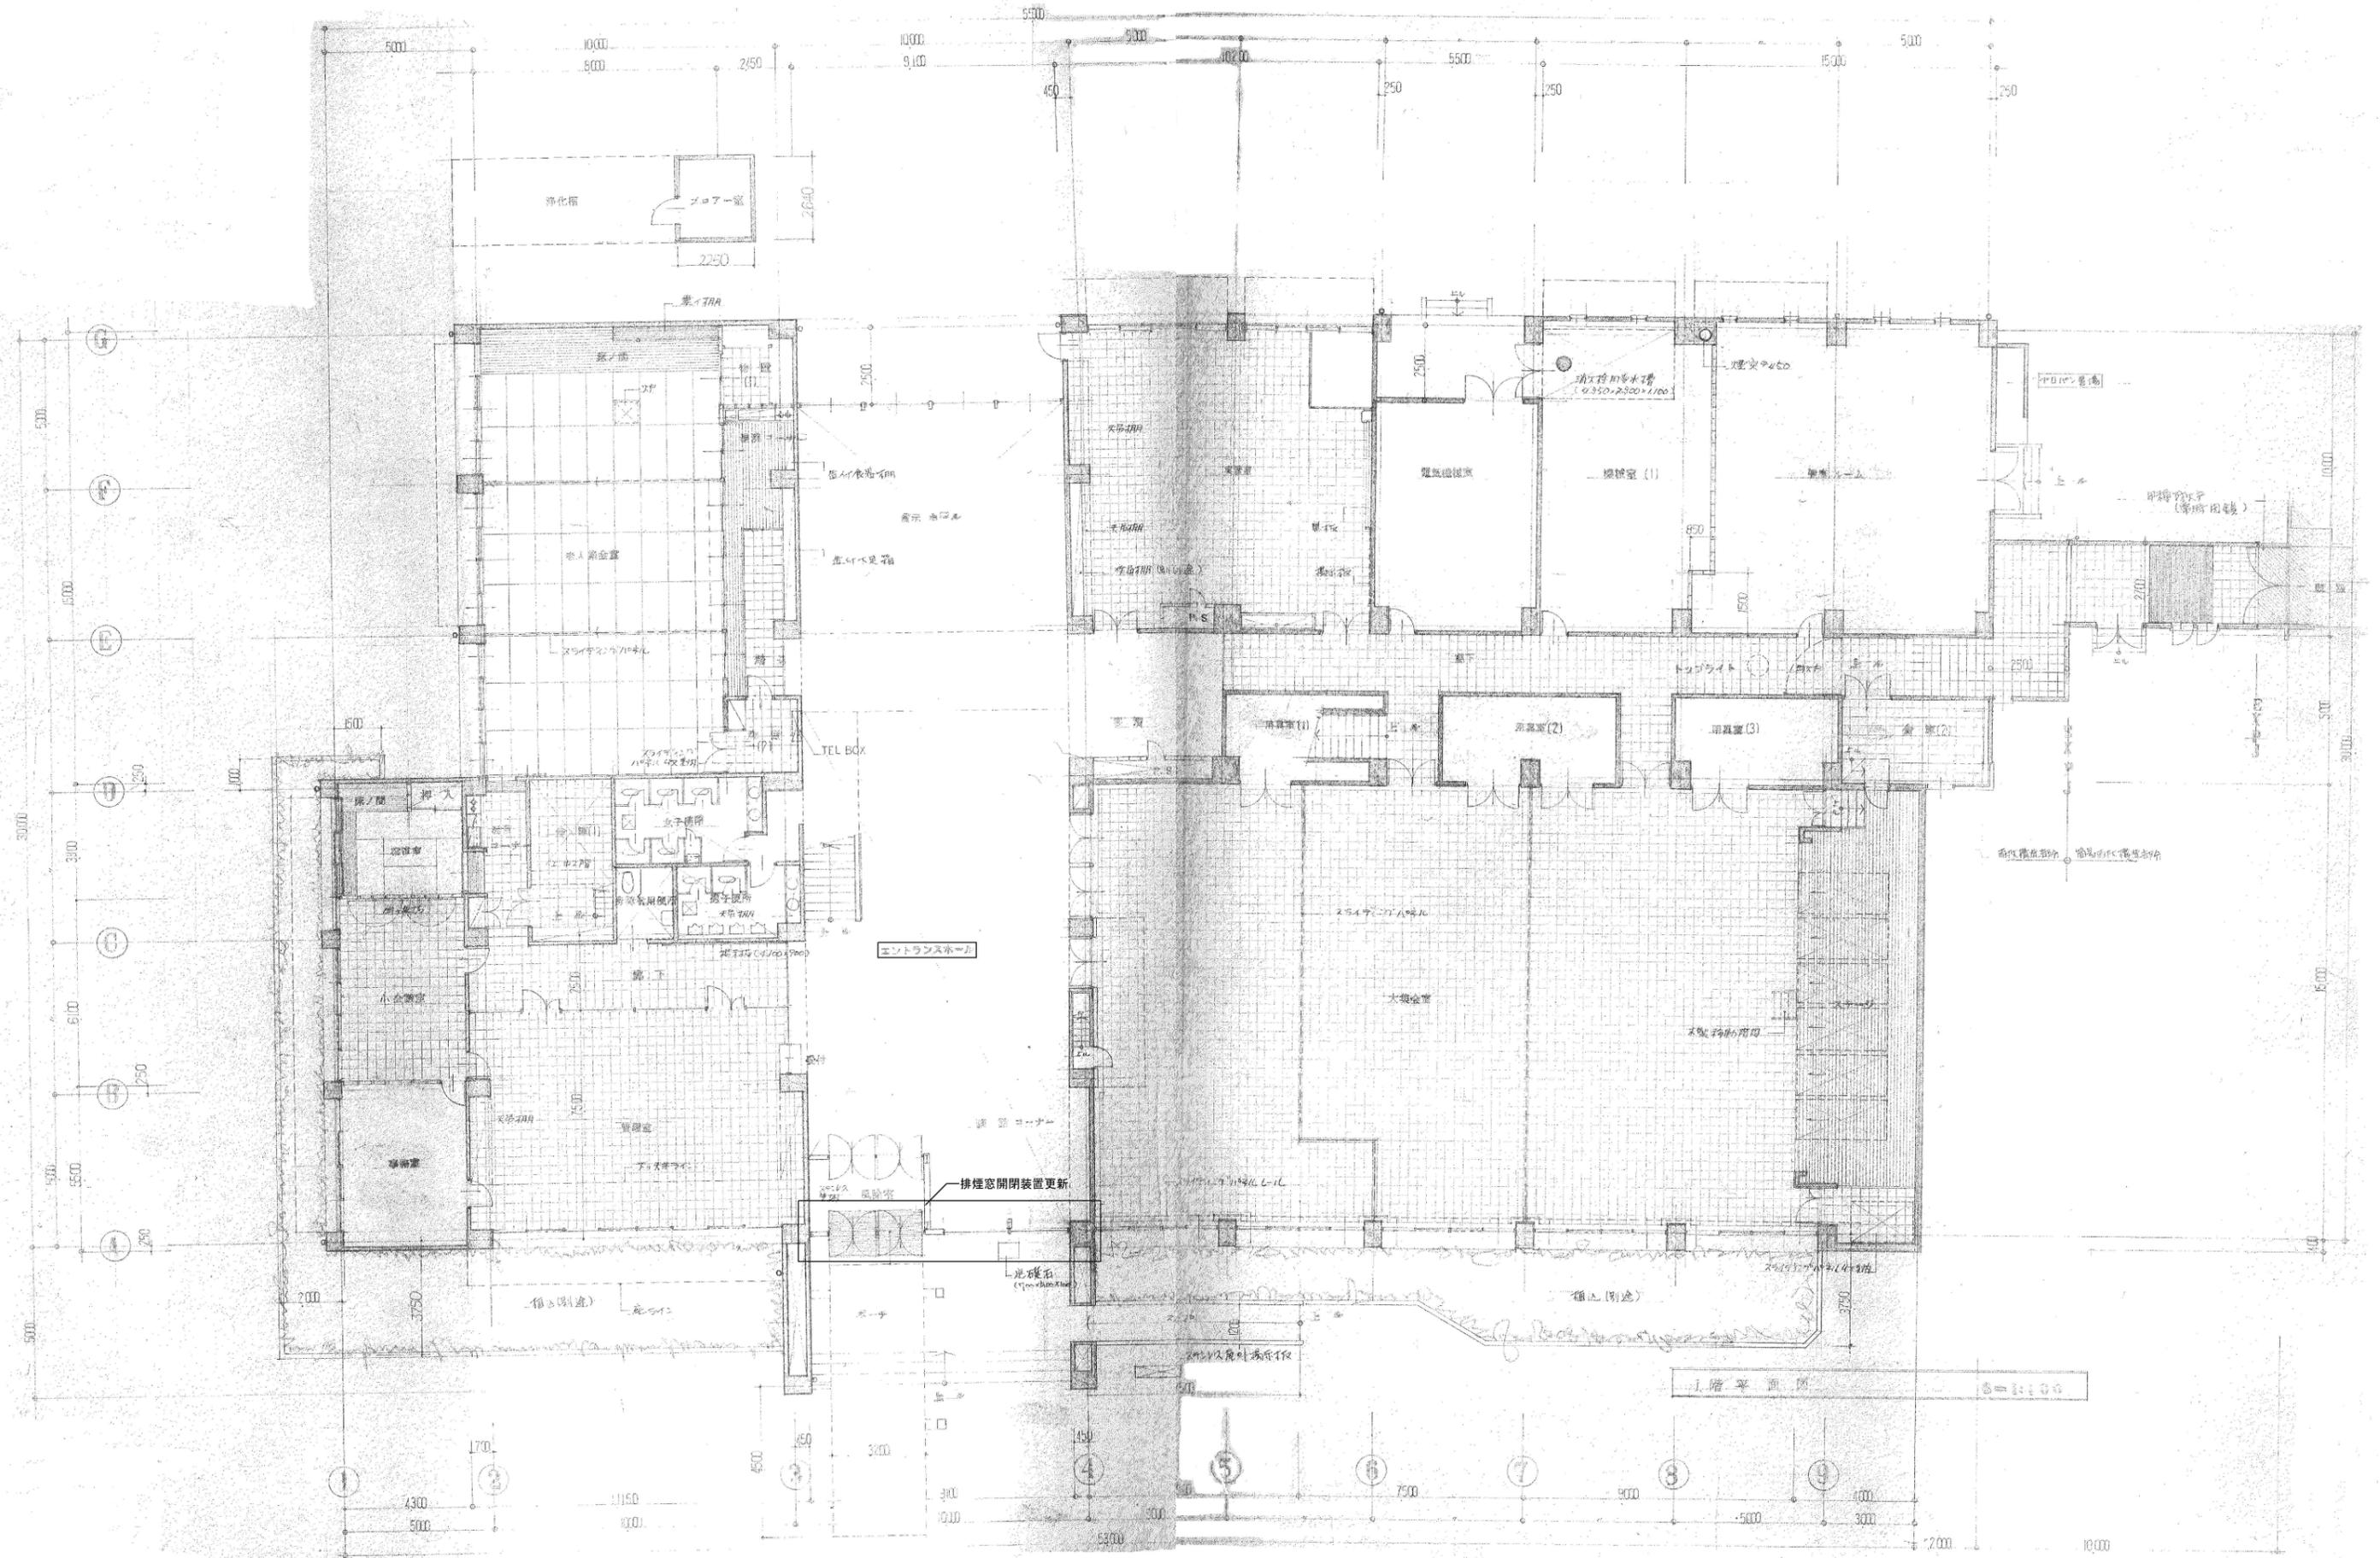

工事名称 あいかわ開発総合センター玄関ロビー排煙装置改修工事
 図面名称 1階平面詳細図


縮尺 A1 1:100
 A3 1:200

佐渡市教育委員会社会教育課

確認 担当 作成
 作成日 2025.08

旧図転用
 図面No. A - 02


AW-1 排煙窓開閉装置 (部品更新)

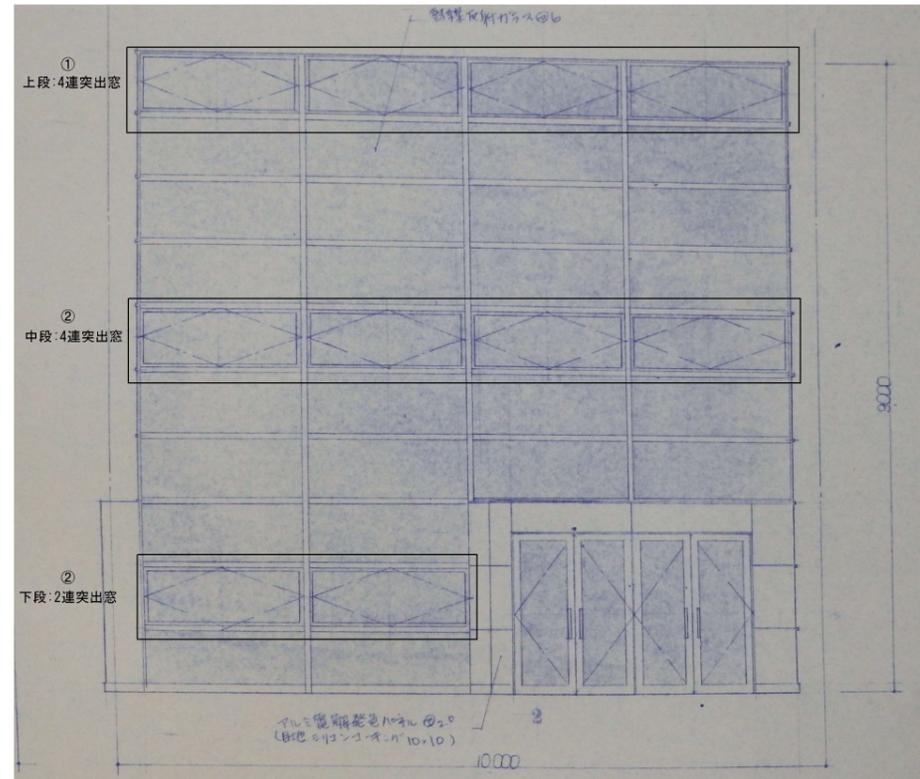


展開図 (エントランスホール) S=1:50

AW-1 (排煙窓開閉装置更新部品)

①	フィン本体40番丁双式 8か所 (参考品番:CH11ST-52)	②	フィン本体40番丁双式 12か所 (参考品番:CH11ST-52)
	先金(7'プター付) 8か所 (参考品番:SG24A)		先金(7'プター付) 12か所 (参考品番:SG24A)
	六角シフト 6か所 (参考品番:RS27-2000-S L=2000)		六角シフト 5か所 (参考品番:RS27-2000-S L=2000)
	ﾊﾞﾙｸﾞﾗｯｽﾞ 2か所 (参考品番:BB19)		ﾊﾞﾙｸﾞﾗｯｽﾞ 4か所 (参考品番:BB19)
	ﾊﾞﾙｸﾞﾗｯｽﾞﾗｯｸﾞ 2か所 (参考品番:BBP40-2,BBL40-2 各1か所)		ﾊﾞﾙｸﾞﾗｯｽﾞﾗｯｸﾞ 4か所 (参考品番:BBP40-2,BBL40-2 各2か所)
	ユニバ-サﾙｼﾞｮｲﾝﾄ 6か所 (参考品番:UJ10R-10R)		ユニバ-サﾙｼﾞｮｲﾝﾄ 5か所 (参考品番:UJ10R-10R)
	ユニバ-サﾙｼﾞｮｲﾝﾄ 19か所 (参考品番:UJ10D-10R)		ユニバ-サﾙｼﾞｮｲﾝﾄ 30か所 (参考品番:UJ10D-10R)
	ｽﾘｰﾌｼﾞｮｲﾝﾄ 1か所 (参考品番:SJ10D-10R)		ｽﾘｰﾌｼﾞｮｲﾝﾄ 2か所 (参考品番:SJ10D-10R)
	ﾊﾝﾄﾞﾙｸﾞﾗｯｽﾞ 1か所 (参考品番:ZC-16)		ﾊﾝﾄﾞﾙｸﾞﾗｯｽﾞ 1か所 (参考品番:ZC-16)

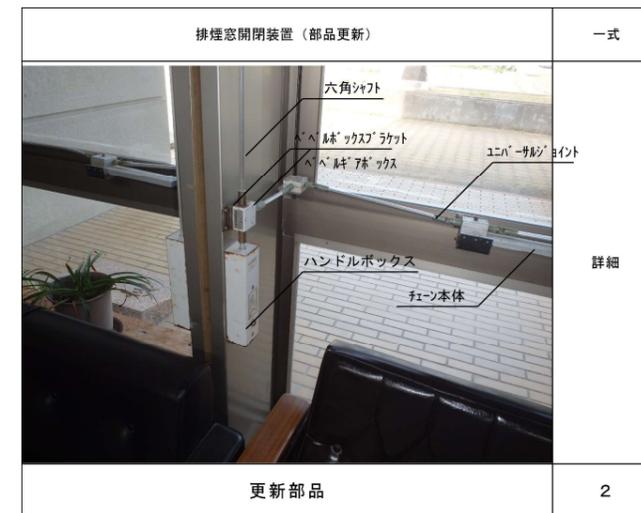

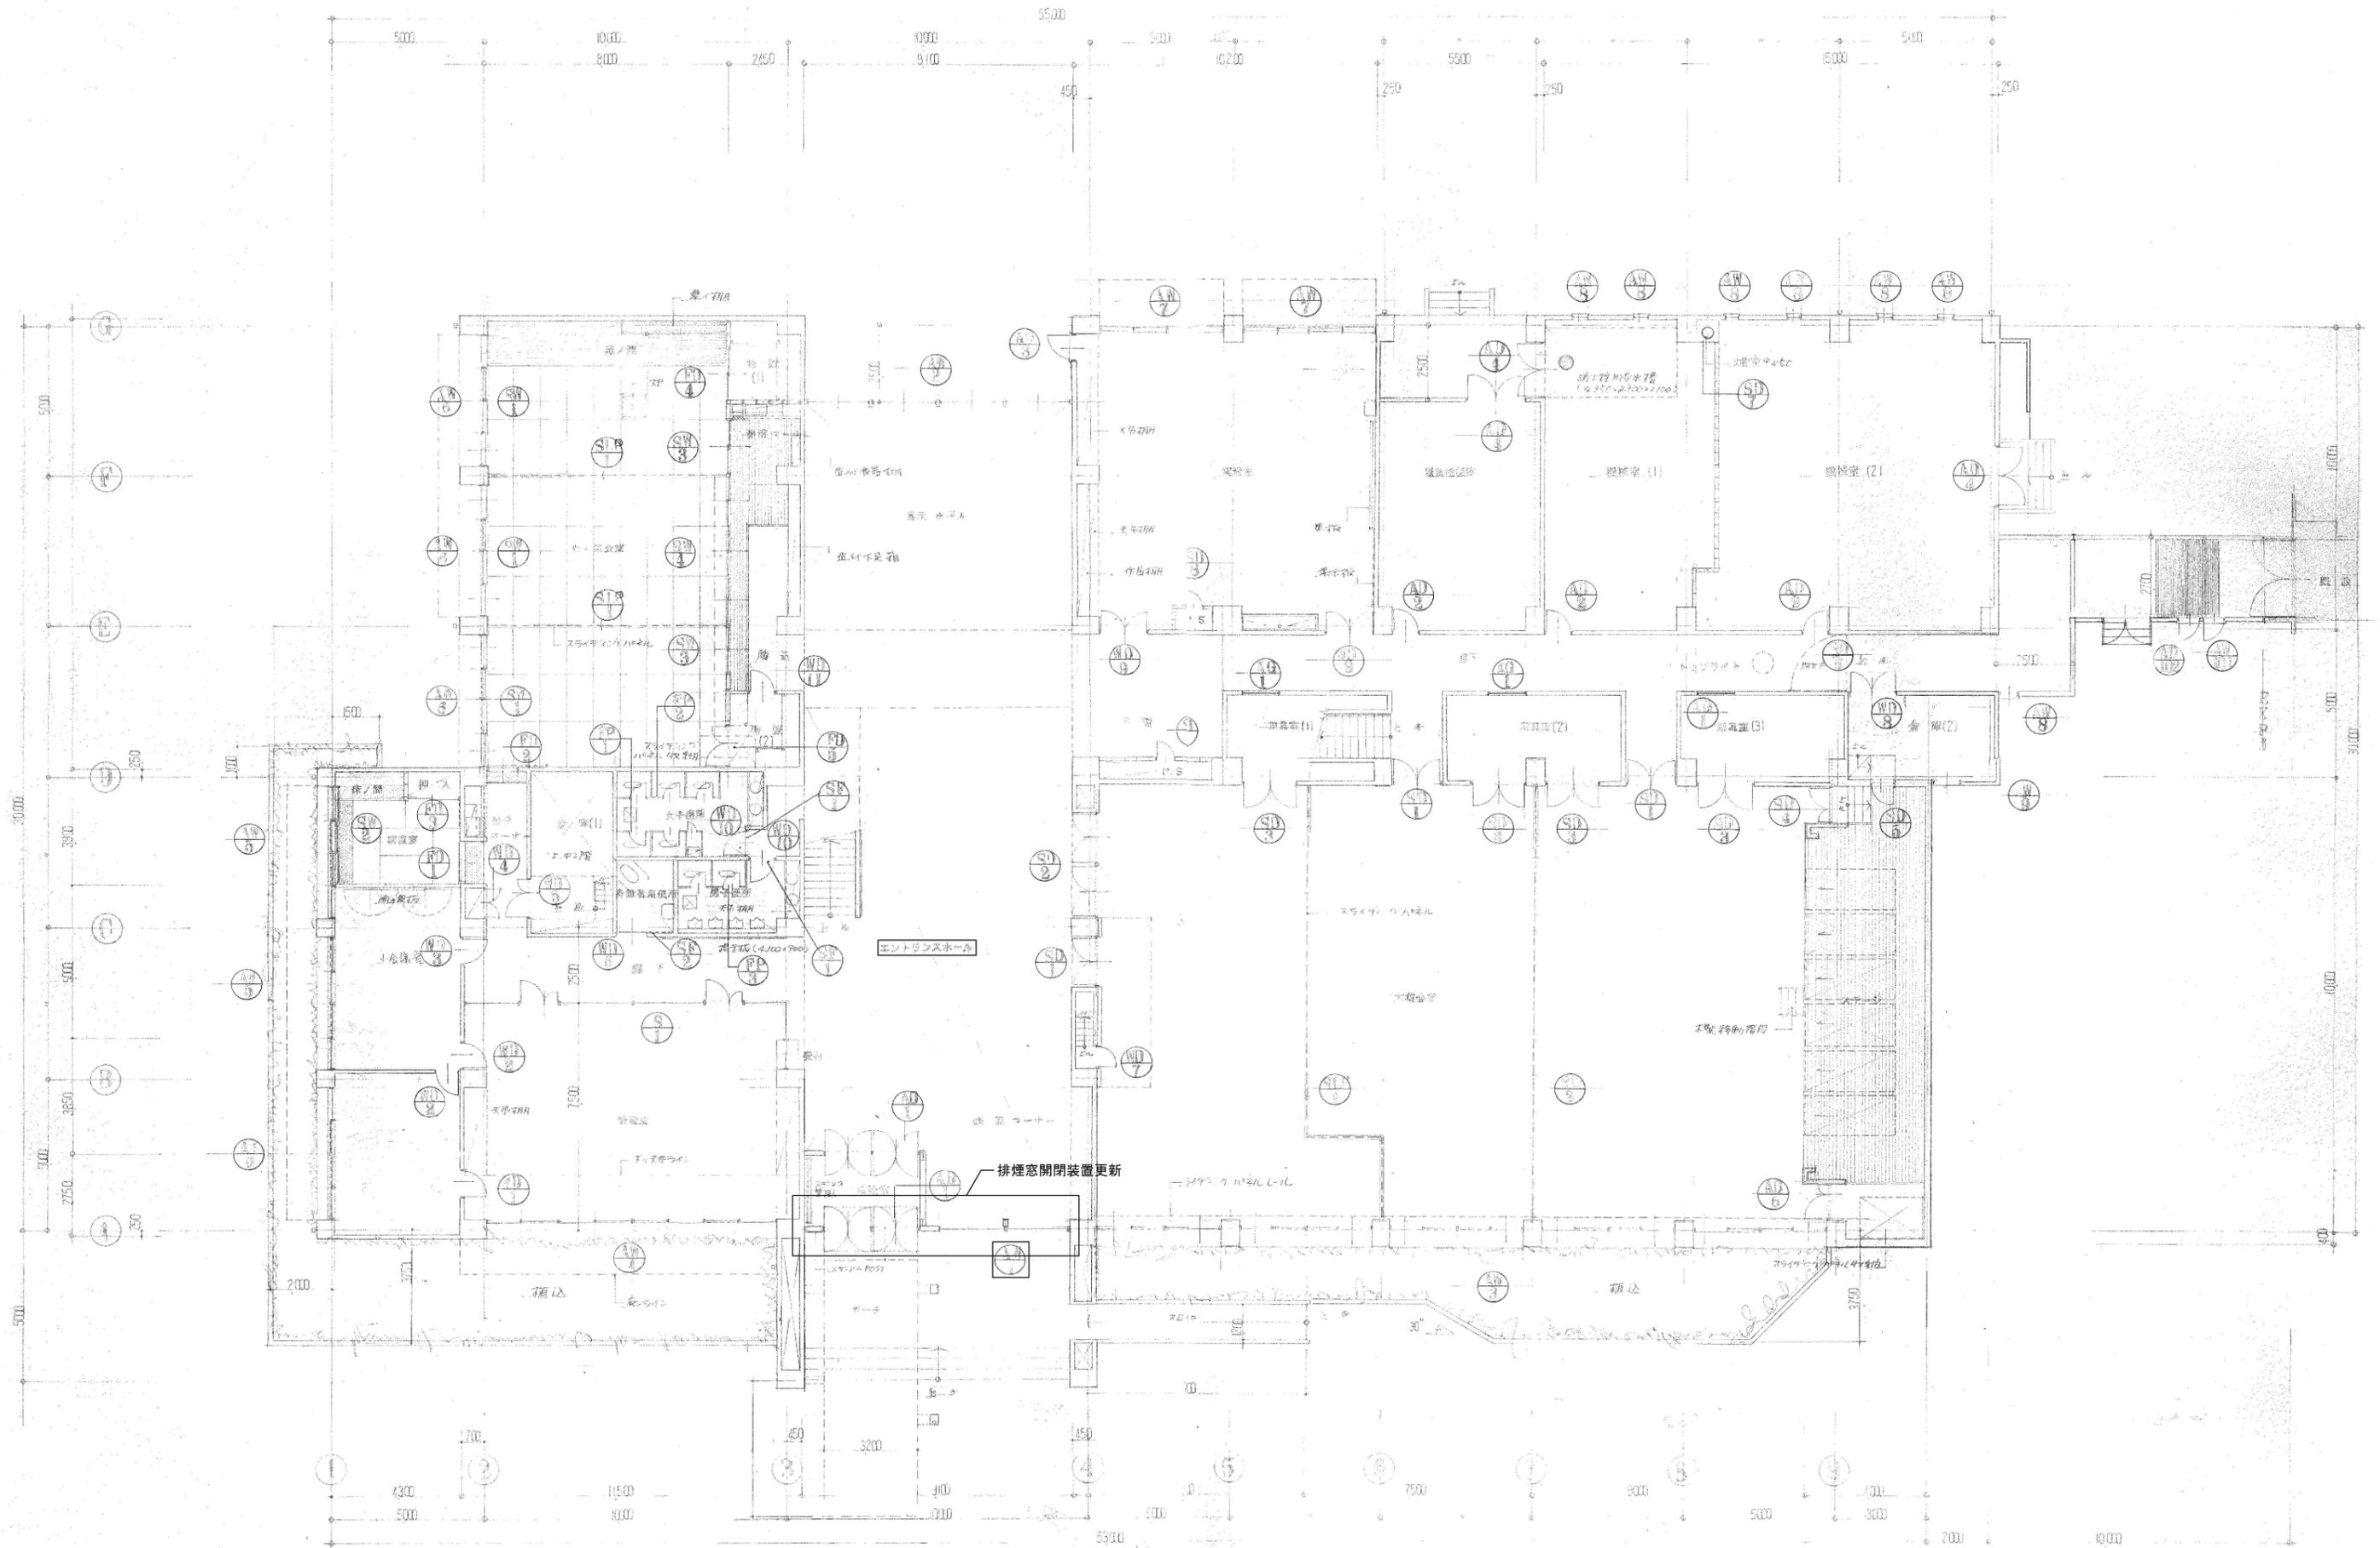

旧図転用

工事名称	あいかわ開発総合センター玄関ロビー排煙装置改修工事	縮尺	A1 1:100 A3 1:200	佐渡市教育委員会社会教育課	確認	担当	作図	図面No.
図面名称	建具レイアウト図				作成日	2025.08		A - 04

