

# 施工位置図



佐農整公災第7-1-9号

2240-7024・7025・7026

小木地区（木野浦）









佐農整公災第7-1-9号 令7災 第2240 - 7024・7025・7026号 農地農業用施設災害復旧工事

【7025号 復旧計画平面図・縦断面図】

平面図 S=1:100

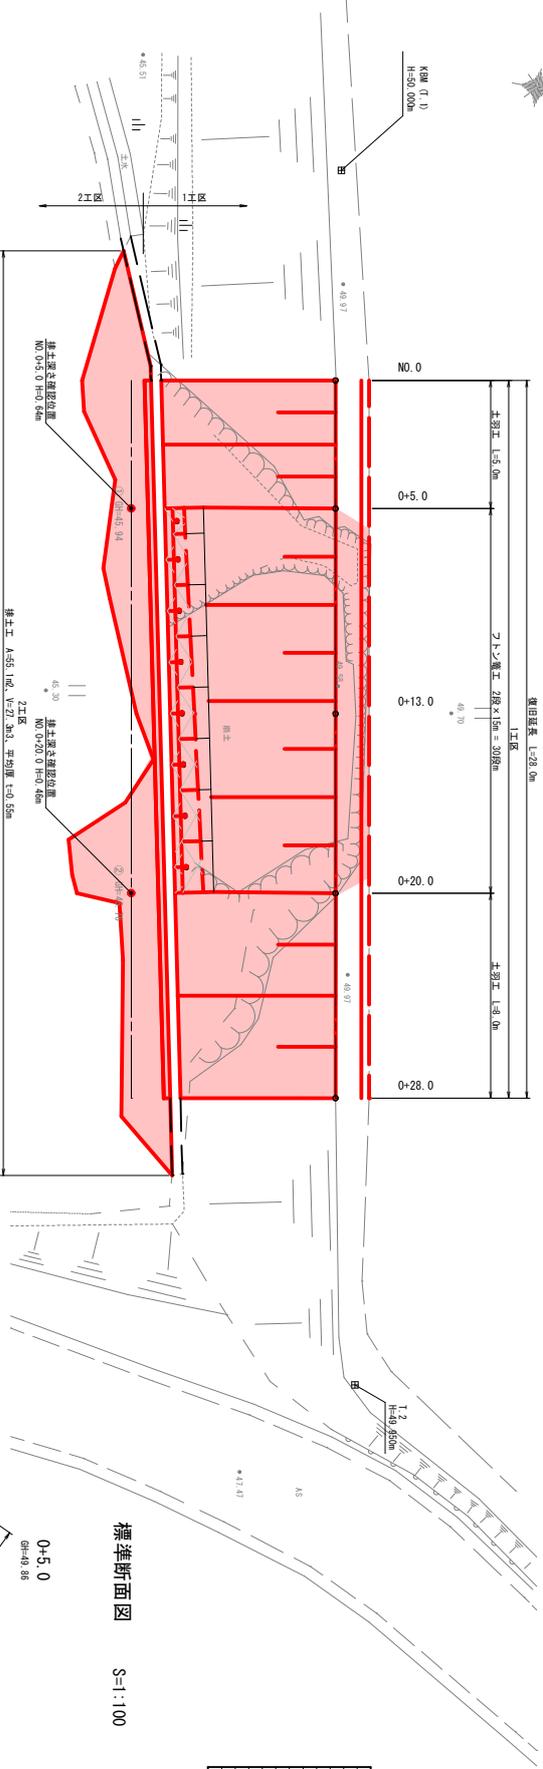


縦断面図 V=1:100 H=1:100

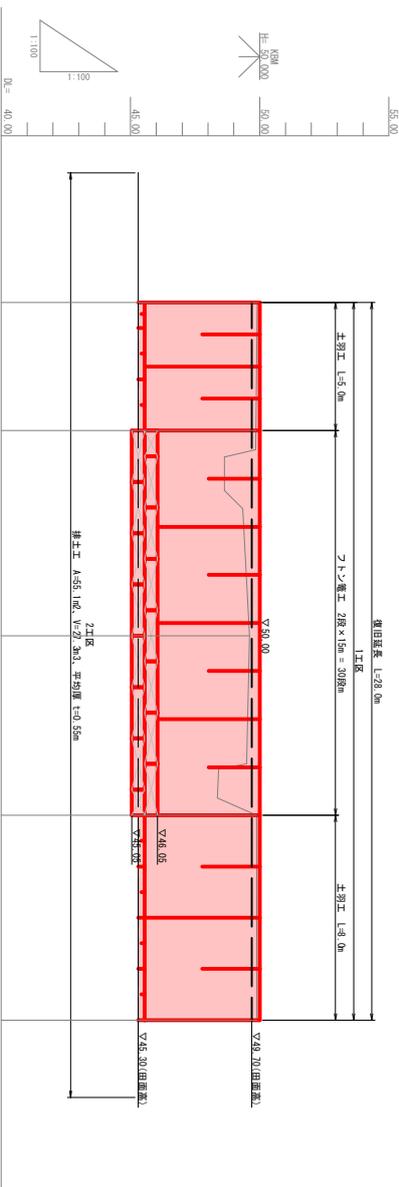



標準断面図 S=1:100

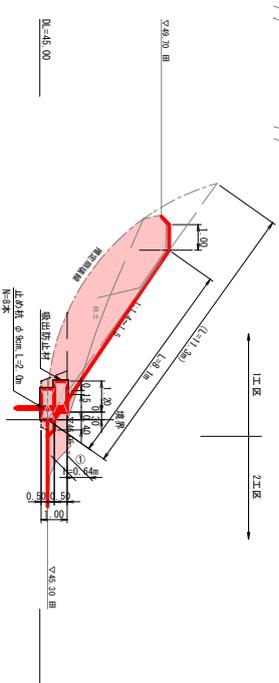

土工参考図 S=1:100

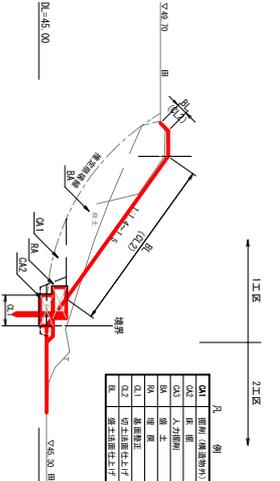

排水量  
(2区区)

排水面積 A = 55.1m<sup>2</sup>  
(CAD計測による)


7025 / 2240

測量者 設計者

所長 課長 主任 係長 係員

事業名 地区名 年度




図面番号 4/8


訂正 内容 年月 設計者 承認者 出来式



平面図 S=1:200

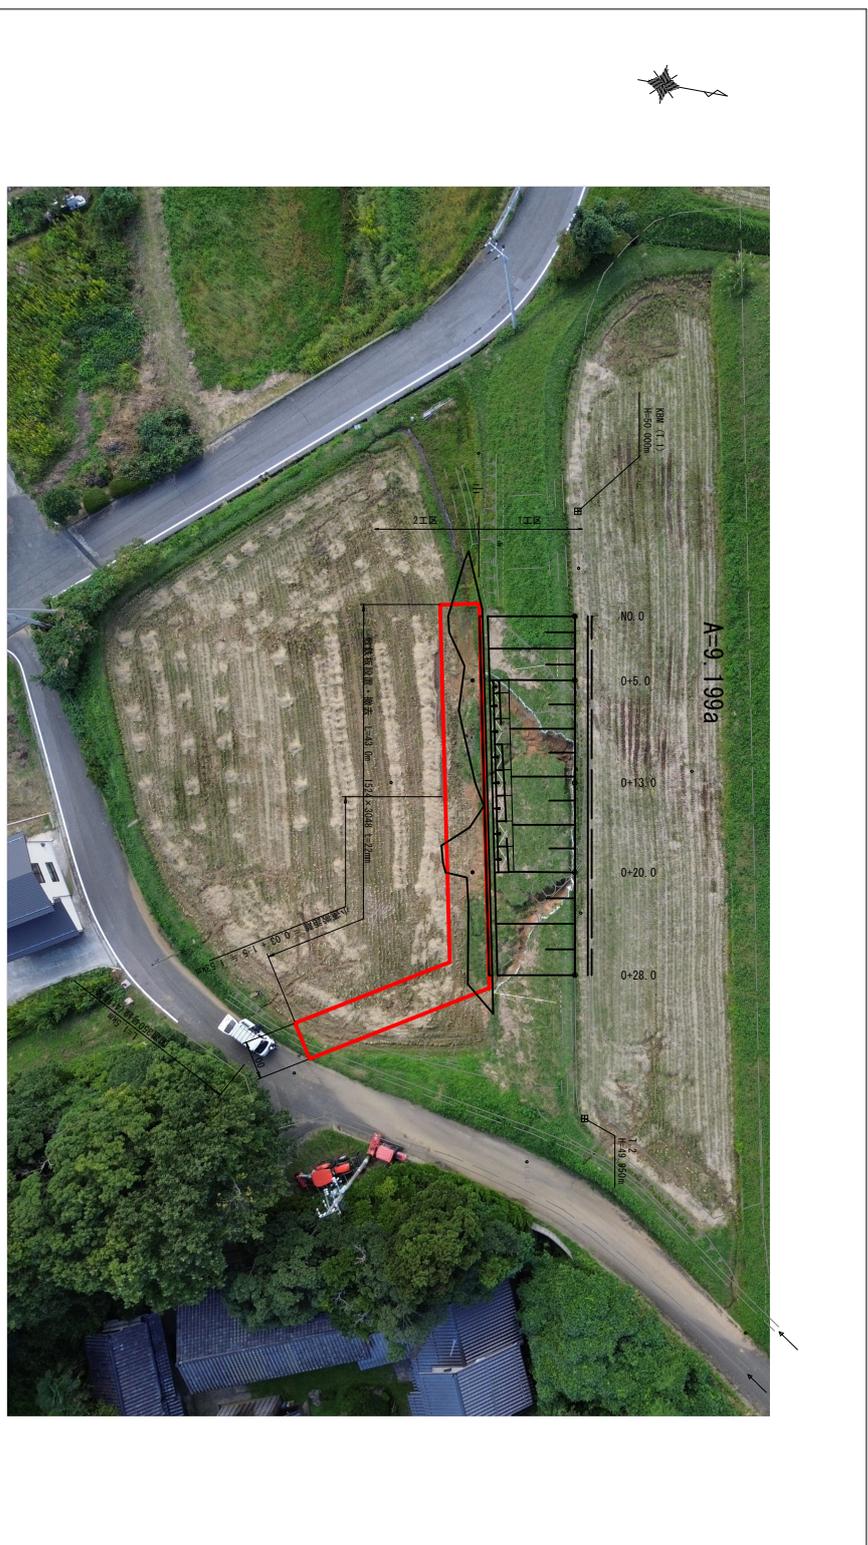


横断面図 S=1:100  
敷鉄板設置・撤去

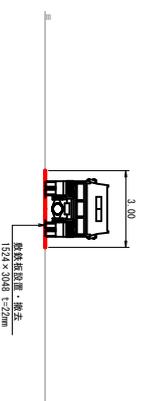


調査者	設計者
所長	課長
主任	係長
年度	年度
事業名	地区名
農地農業用施設災害復旧事業【7025号】	小水野海地区
田舎田計画図【7025号】	図番
仮設計画図	図番
6/8	6/8
7025 / 2240	

計画 本計画 年度 7025 地区 小水野海地区 年度 6/8

平面図 S=1:100

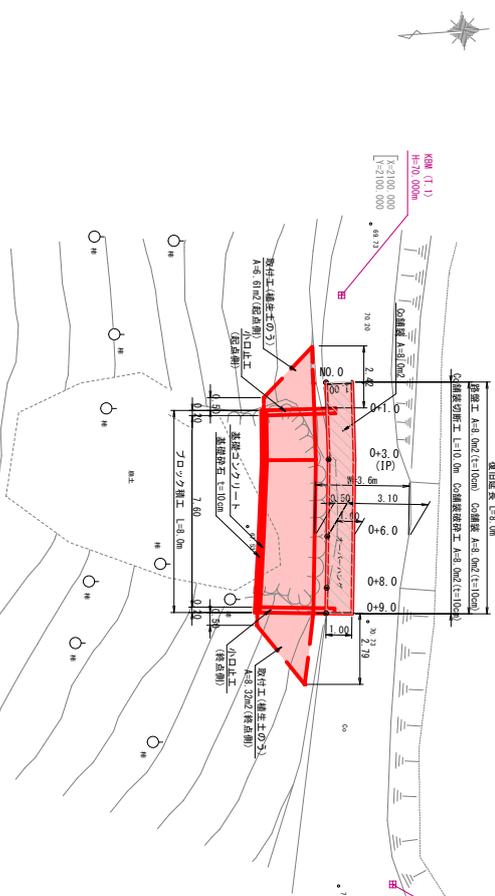


縦断面図 H=1:100

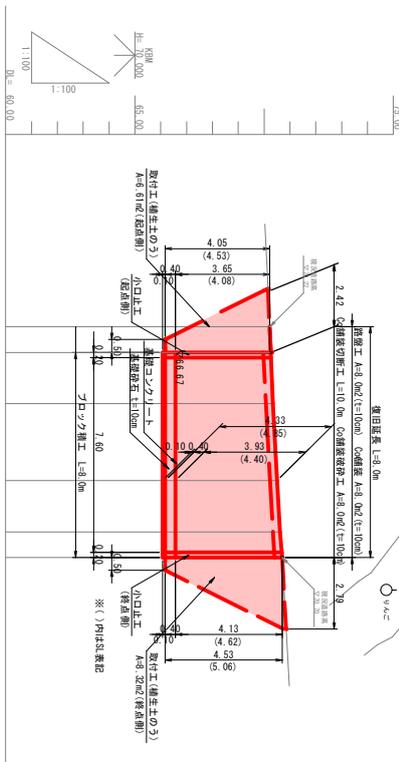



標準断面図 S=1:100

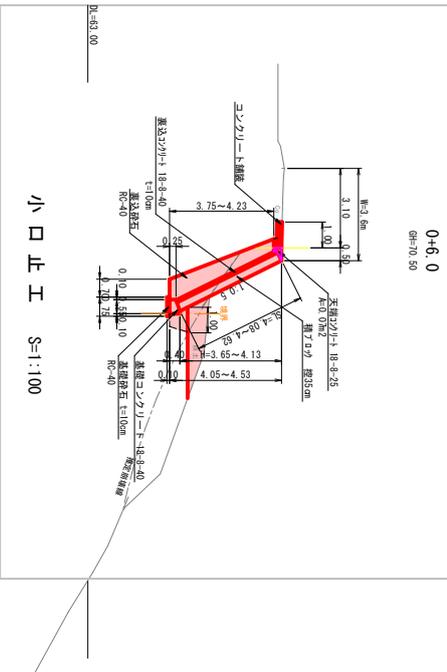


起点側

終点側

取付工 S=1:100

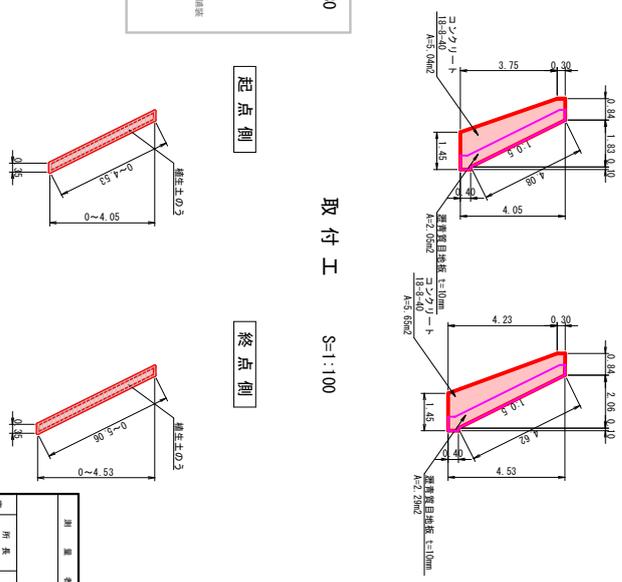

舗装復旧標準図 S=1:30

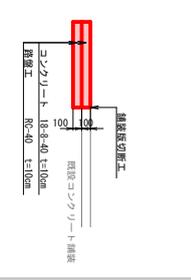

調査者	設計者
所長	主任
課長	係長
調査員	係員
事業名	地区名
農地農業用施設災害復旧事業	小水野浜地区
復旧計画図【7026号】	図番号
平面図・縦断面図	7/8
7026	2240

