


令和6年度:災害関連緊急治山事業
令和7年度:利用緊急予防治山事業
令和8年度竣工予定 令和7年度竣工


佐渡市下相川 地内
縮尺 1 : 500

平 面 図

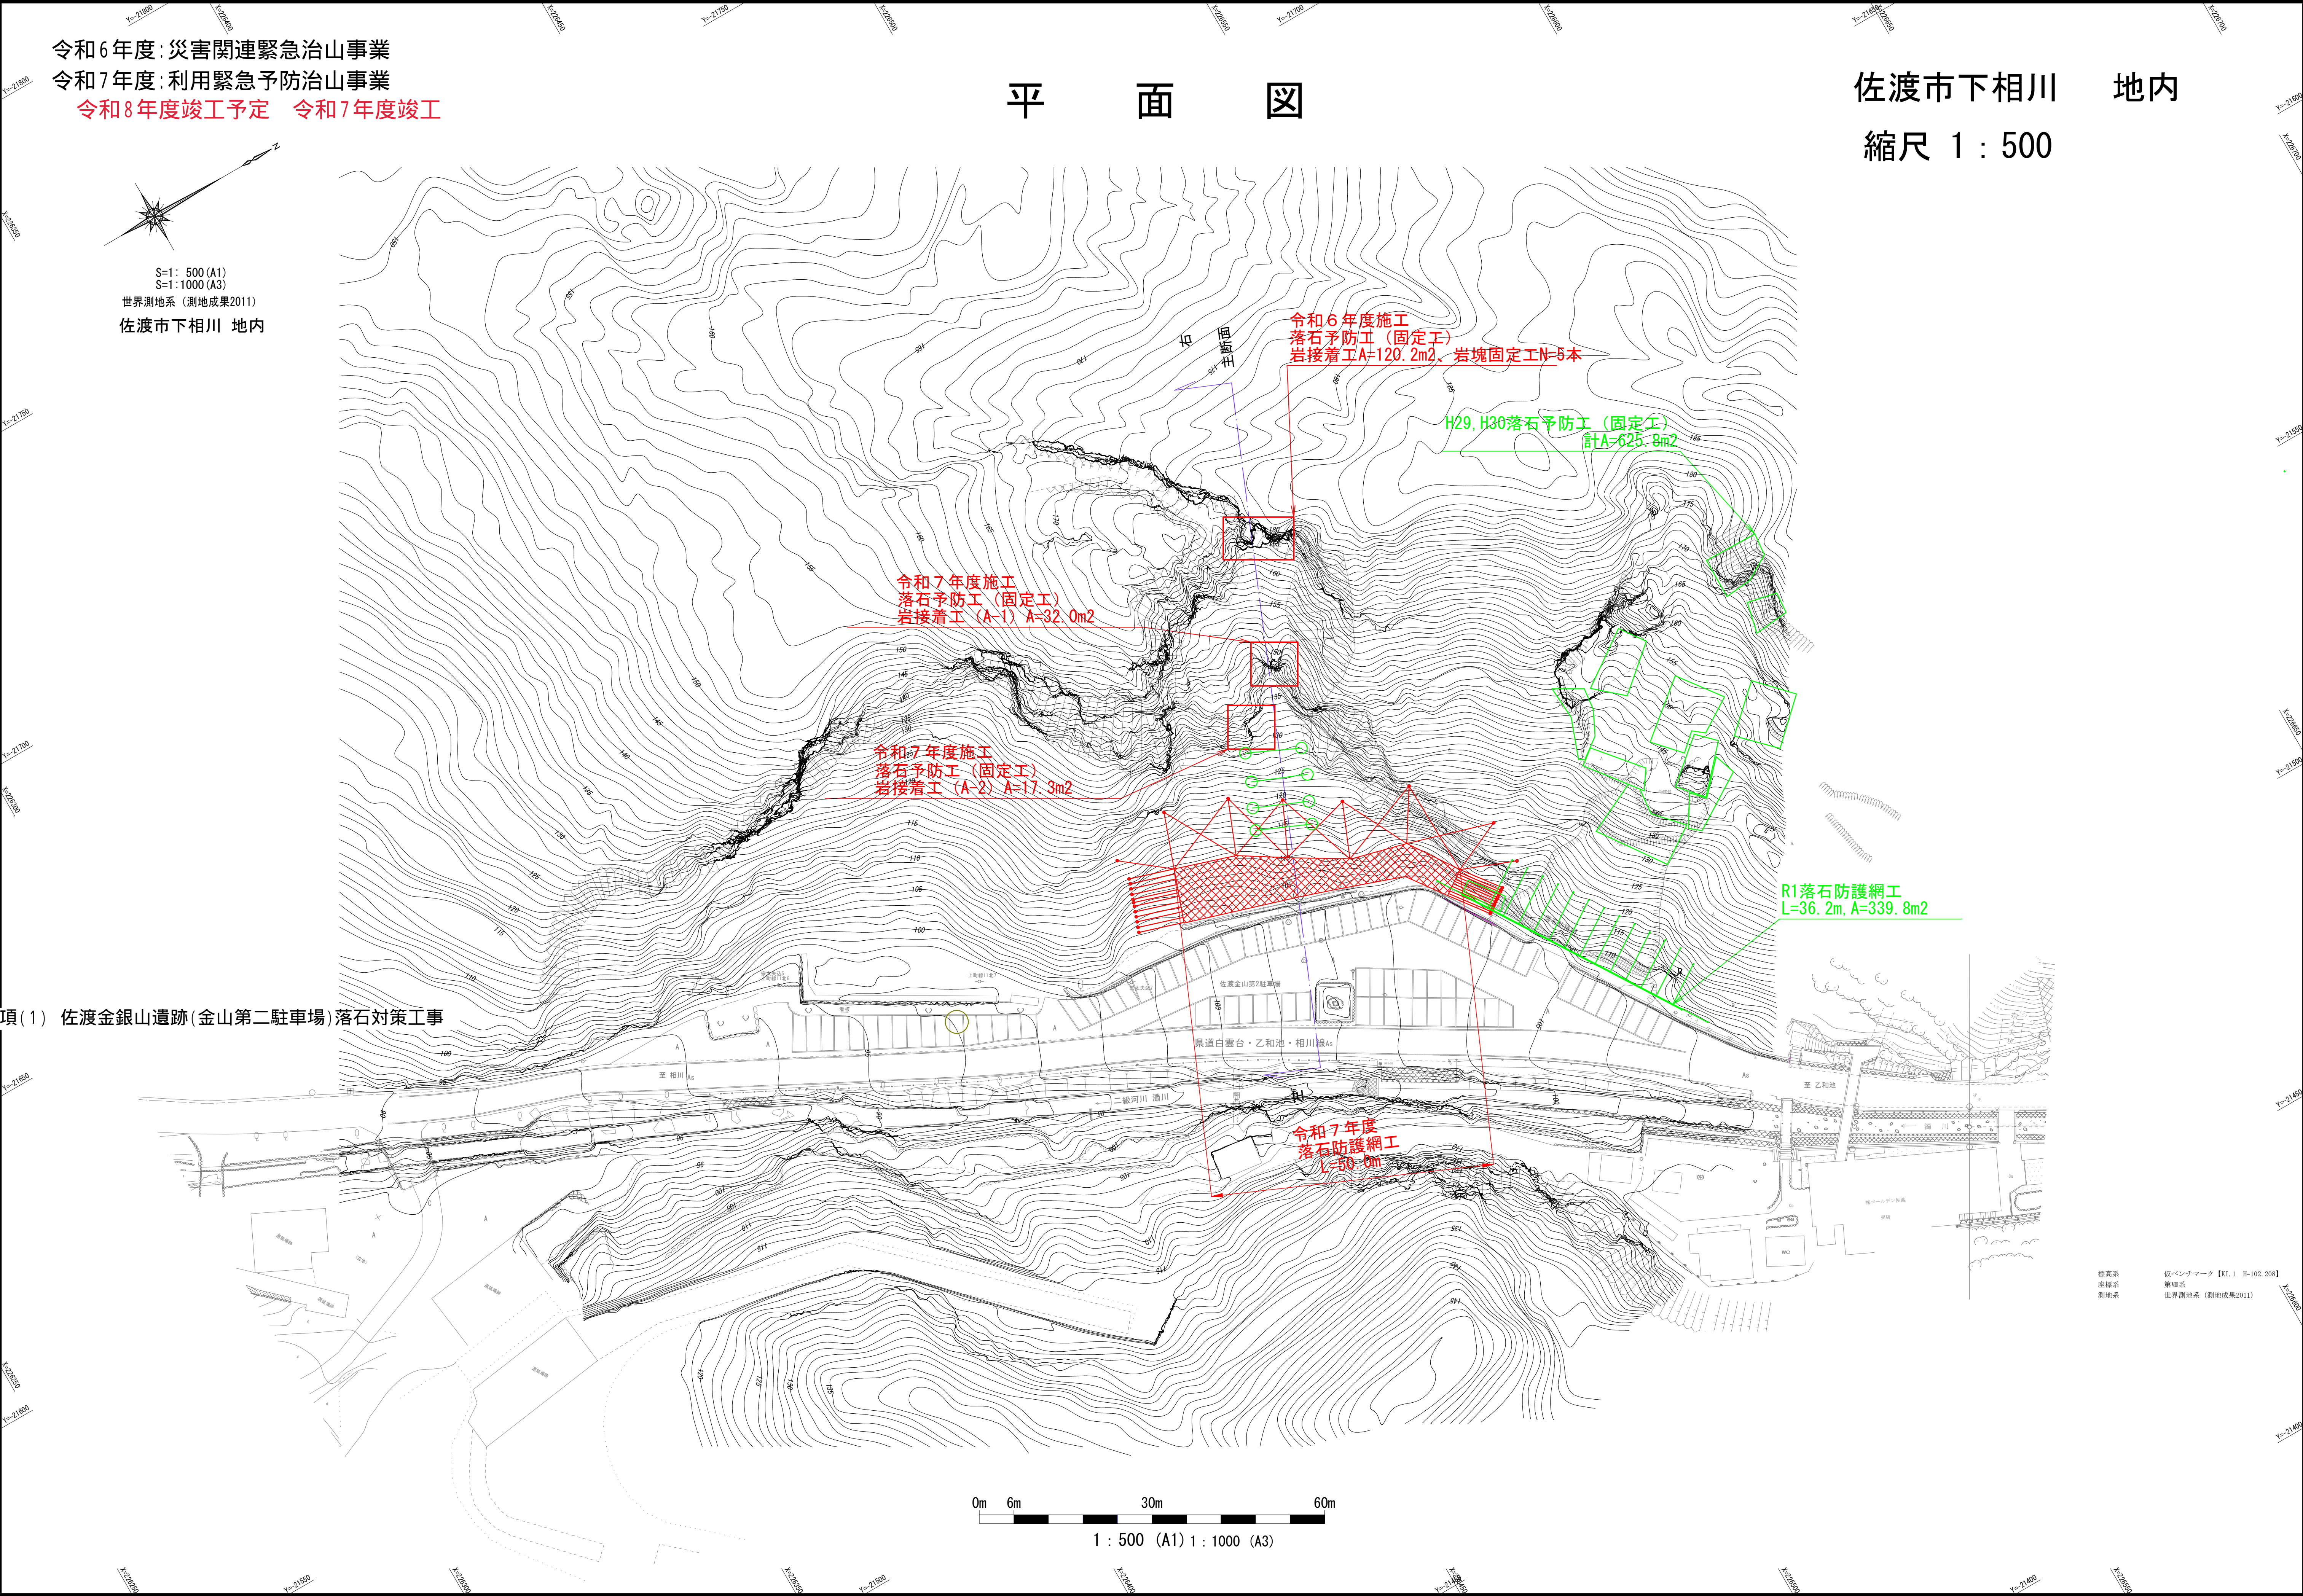

佐渡市下相川 地内
縮尺 1 : 200

横断面図

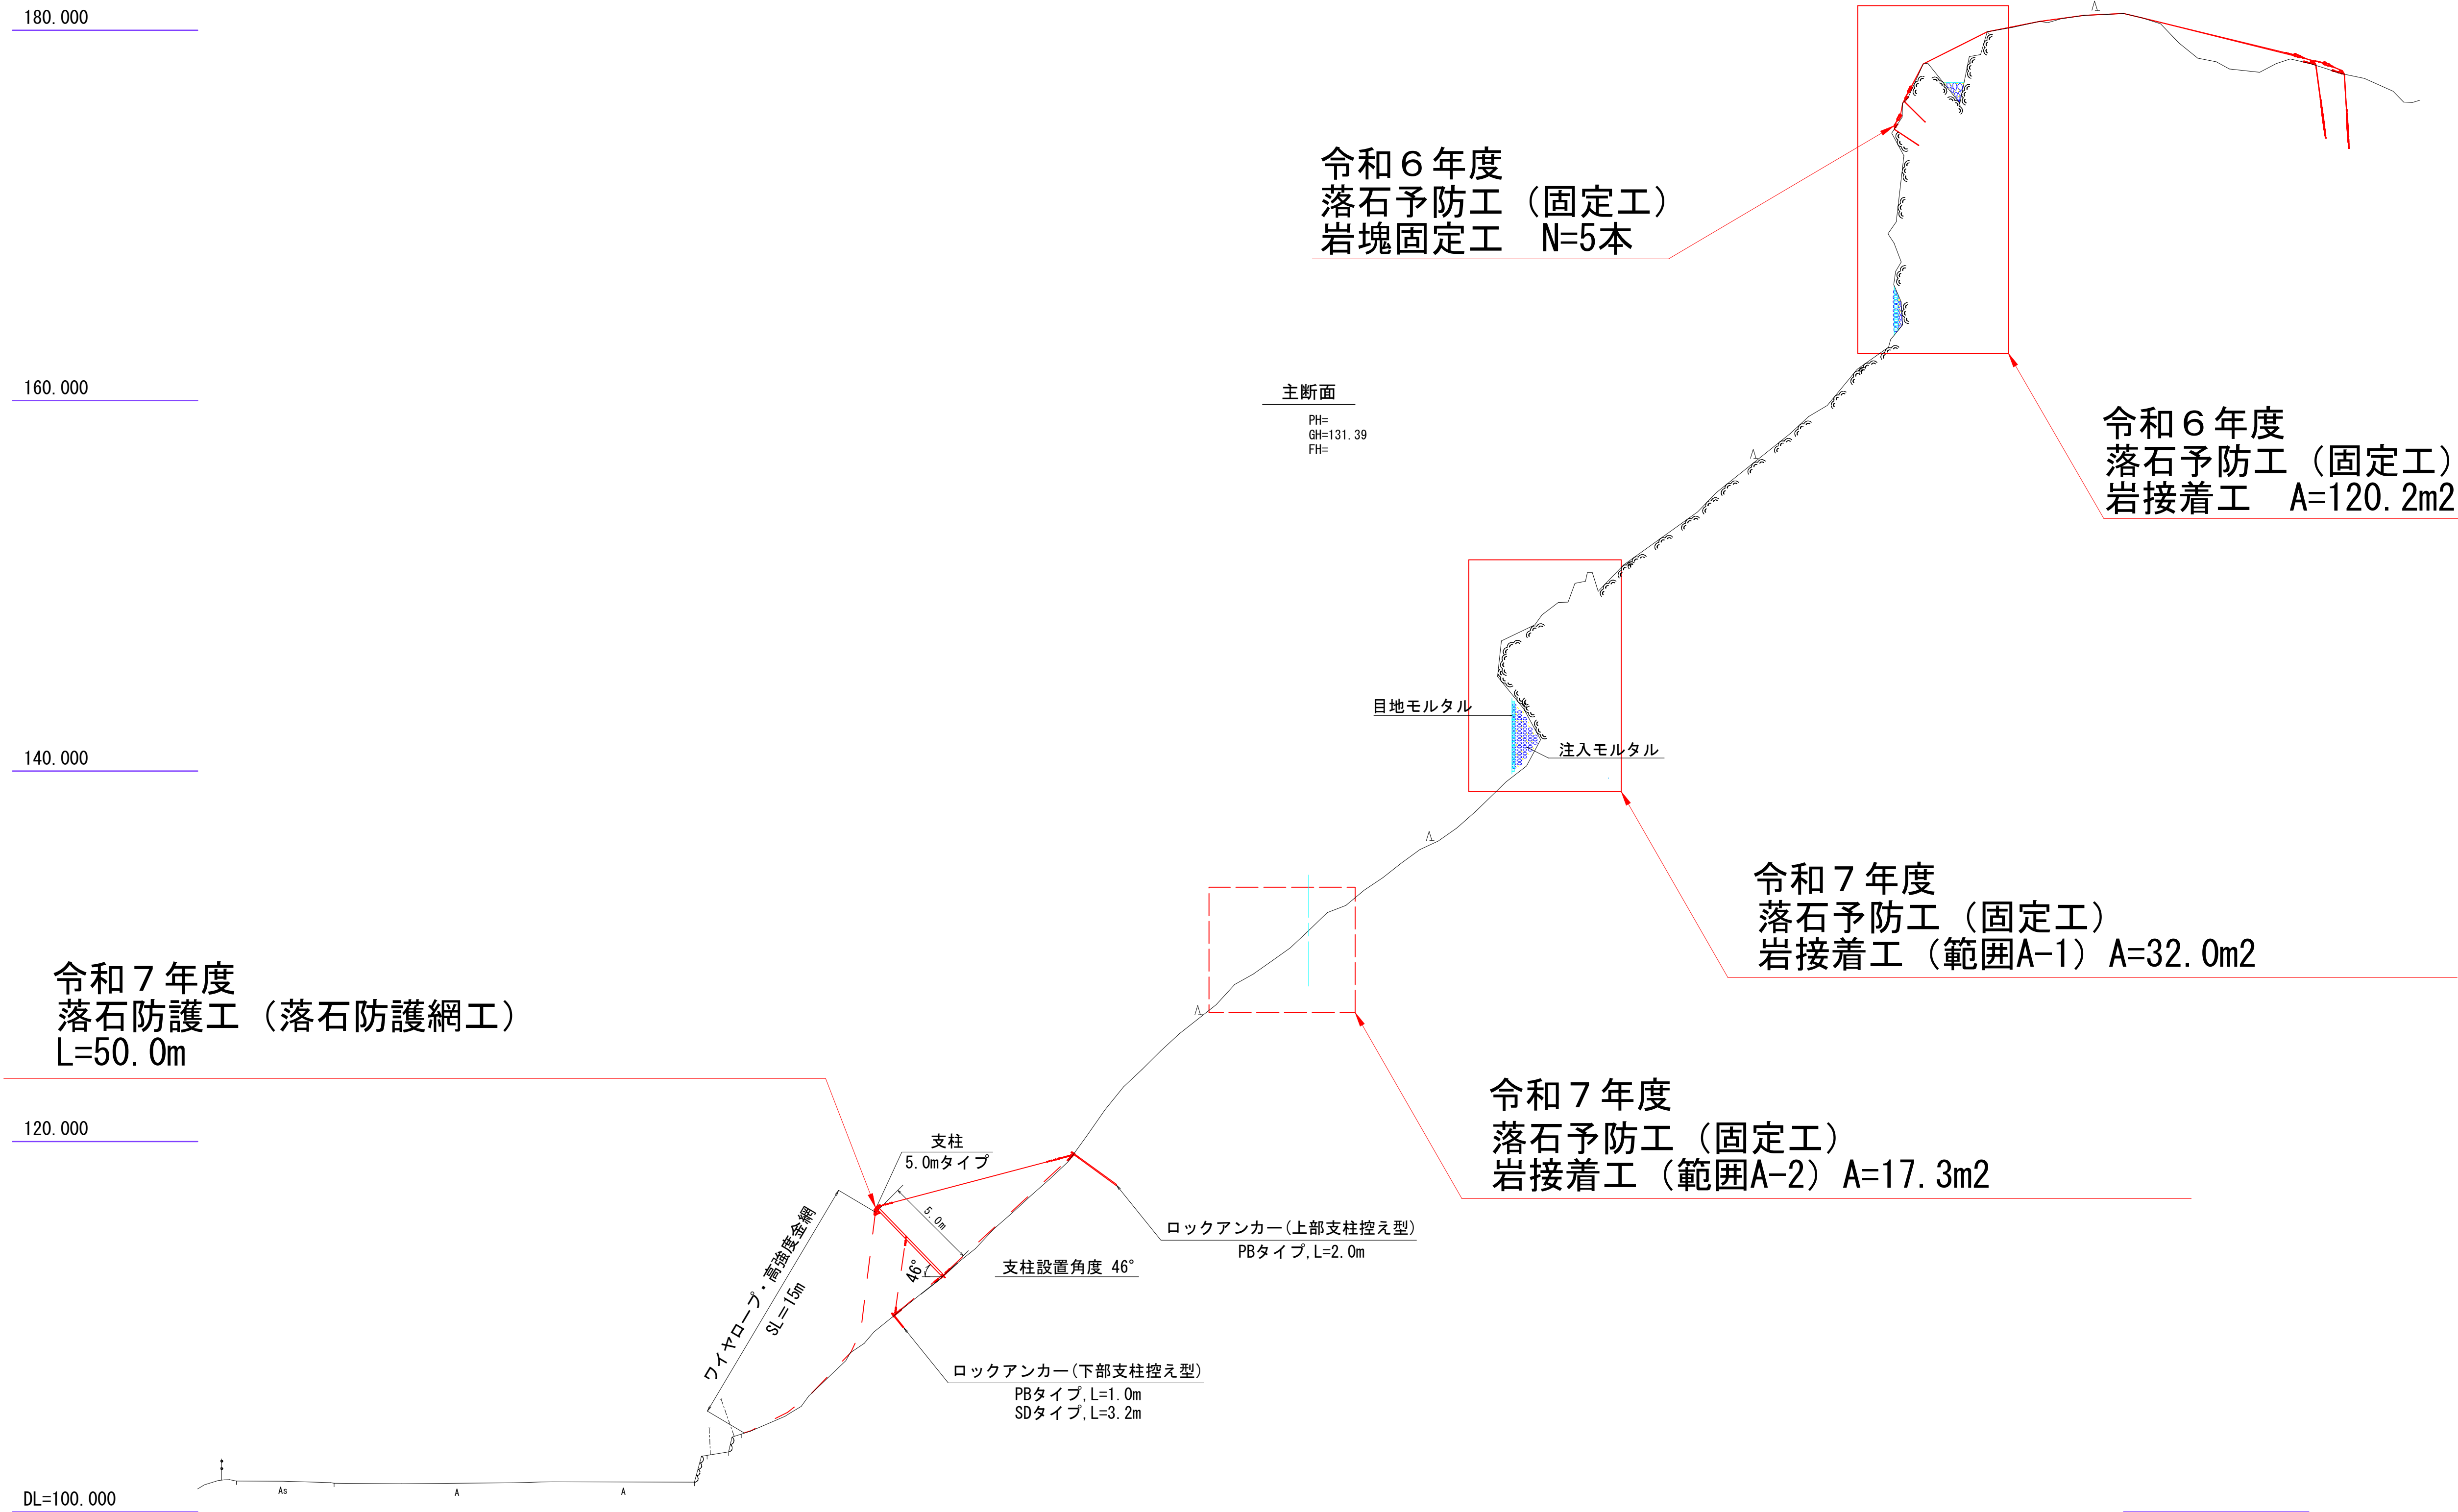

標高系 従ベンチマーク【XL1 B102.208】
座標系 第Ⅱ次
開地系 世界測地系(測地成果2011)

令和6年度 落石予防工（固定工） 岩接着工



着 手 前



完 了

落石予防工（固定工）

岩塊固定工



前 面 固 定



背 面 固 定



川側より山側を望む

着 手 前



川側より山側を望む

竣工

令和7年度 落石予防工



【 強 韌 防 護 網 工 】

竣 工



【 範囲 A - 1 】



【 範囲 A - 2 】

【 岩 接 着 工 】

竣 工